



注意：

- 1. 本图纸著作权及其他相关权益属安徽省城建设计研究院股份有限公司所有。未经本公司书面同意，不得复制本图纸。
- 2. 本图纸应与其他相关配套设计文件统一使用。
- 3. 未加盖本公司出图专用章，图纸无效。


专	业	名	签	名
专	业	名	签	名
专	业	名	签	名
专	业	名	签	名
会 签				

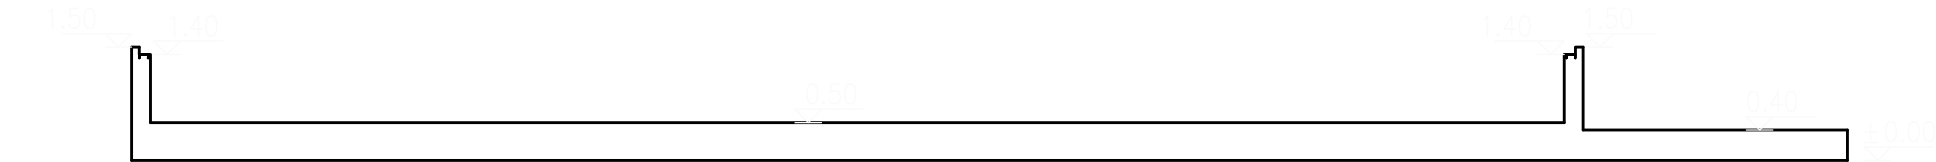


除臭设备基础A—A剖面图

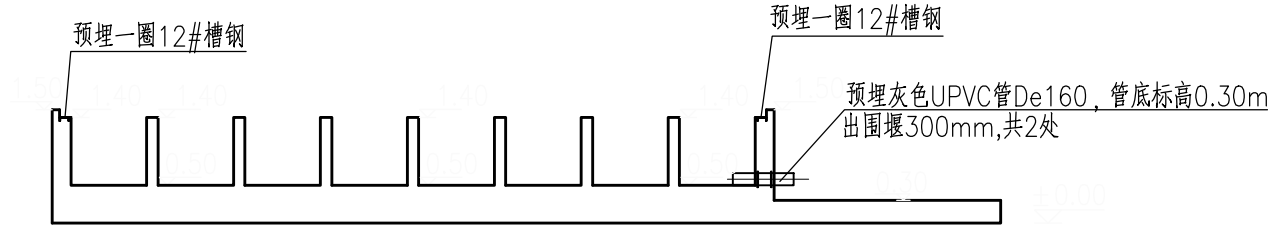



除臭设备基础B—B剖面图

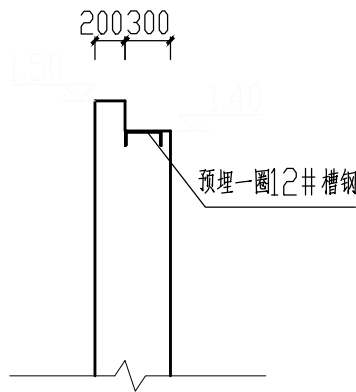

除臭设备基础大样图A

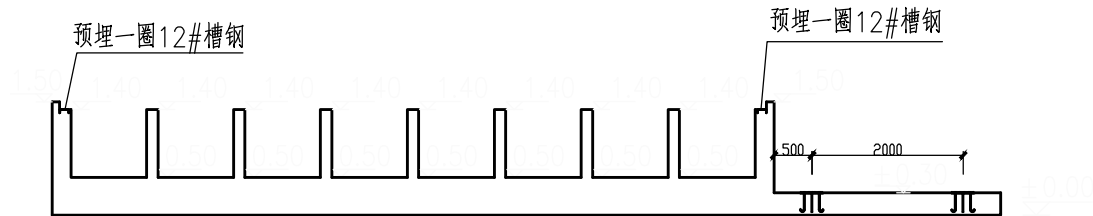

除臭设备基础C—C剖面图

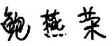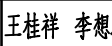 安徽省城建设计研究总院股份有限公司 ANHUI URBAN CONSTRUCTION DESIGN INSTITUTE CORP.,LTD.						项目名称 PROJECT	安徽临泉经济开发区电镀产业园建设项目	项目编号 PROJECT NO.	N322416
审 定 APPROVED	李光		专业负责人 CHIEF ENGR.	宋双双		子项名称 SUB ITEM	配套污水处理工程—除臭工程	比 例 SCALE	1:100
审 核 EXAMINED	鲍燕荣		校 对 CHECKED	元信石		图 名 TITLE OF DRAWING	除臭设施(六)	日 期 DATE	2025.04
项目总负责人 GENERAL COORDINATOR			设 计 DESIGNED	张滔				图 号 DRAWING NO.	工艺-03-06
项目负责人 PROJECT MANAGER	王桂祥 李想		制 图 DRAWN	张滔				版 次 EDITION NO.	0