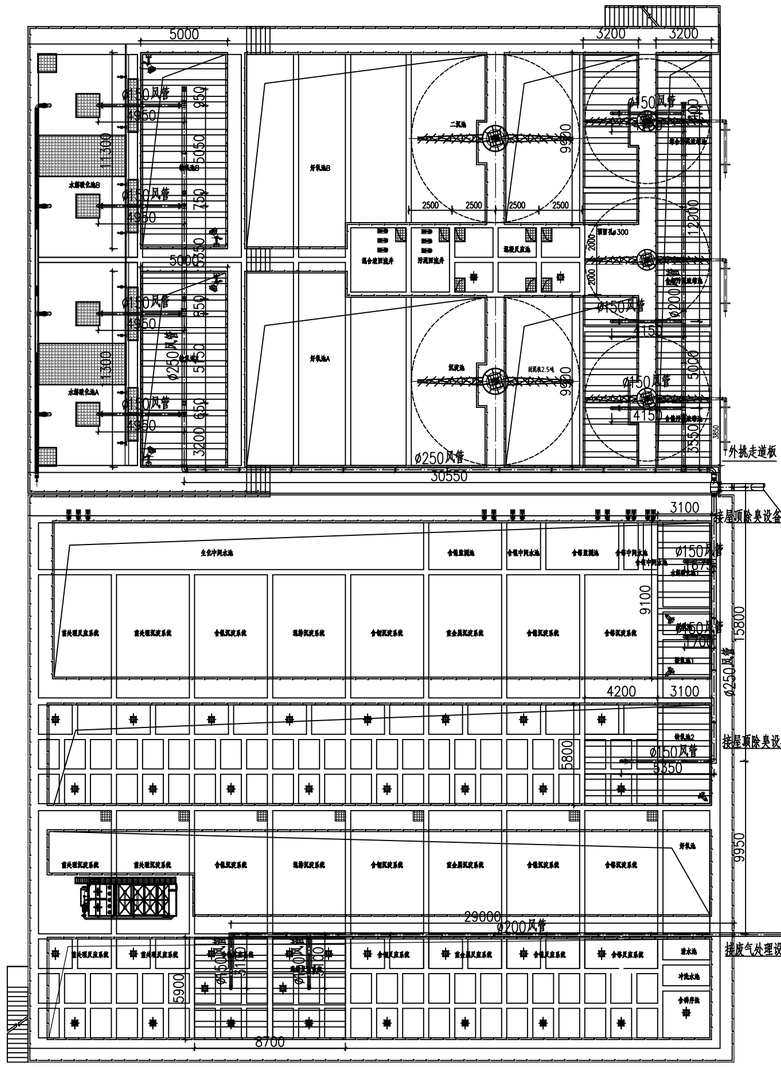

组合池除臭平面布置图

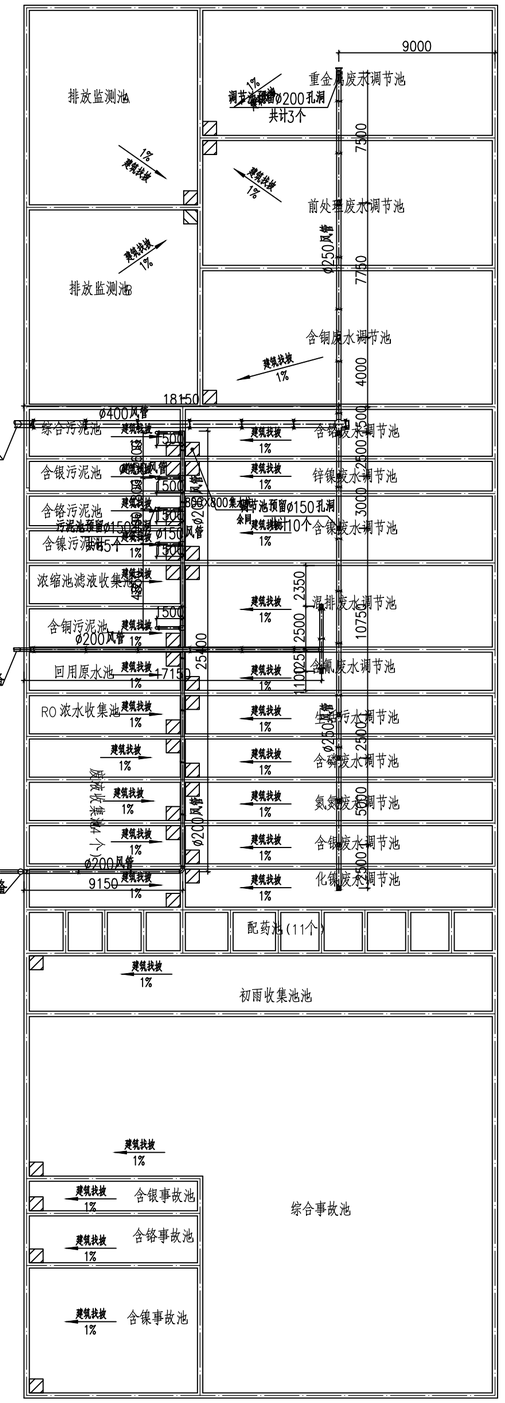

污泥池及调节池除臭平面布置图

说明：

1、图中标高以米计，其余尺寸不作特殊说明外以mm计。
2、本工程材料表所统计材料为构筑物外1米处。
3、本工程实施时以土建为基础，风管及密封系统定位以土建基础为准。
4、考虑荷载及车间安装除臭风管采用材质较为轻的不锈钢，
在布置时如和厂区内工艺管道有冲突，可做适当调整。
5、水池拱板密封为复合金属盖板拱板，顶板开孔Ø150。
6、原水设备密封采用不锈钢方管骨架+四周钢化玻璃+复合金属顶板。
7、管道标高根据现场实际调整，管道布置由厂家允许二次优化设计。
8、密封区域围栏在盖板安装结束后实施。
9、车间预留Ø1000孔洞位于屋面顶，预留Ø600孔洞位于一层顶板，中心保持一致。

工程勘察设计负责人（出图）专用章
安徽省城建设计研究总院股份有限公司
工程设计甲级 证书编号：A134000150
中华人民共和国住房和城乡建设部监制
有效期至2029年08月28日

安徽省城建设计研究总院股份有限公司 ANHUI URBAN CONSTRUCTION DESIGN INSTITUTE CORP.,LTD.				项目名称 PROJECT	安徽临泉经济开发区电镀产业园建设项目	项目编号 PROJECT NO.	N322416
						设计阶段 DESIGNED STAGE	施工图
审定 APPROVED	李光	李光	专业负责人 CHIEF ENGI.	宋双双	宋双双	子项名称 SUB ITEM	配套污水处理工程-除臭工程
审核 EXAMINED	鲍燕荣	鲍燕荣	校对 CHECKED	亓信石	亓信石	比例 SCALE	1:250
项目总负责人 GENERAL COORDINATOR			设计 DESIGNED	张滔	张滔	日期 DATE	2025.04
项目负责人 PROJECT MANAGER	王桂祥 李想	王桂祥 李想	制图 DRAWN	张滔	张滔	图名 TITLE OF DRAWING	除臭设施(八)
						图号 DRAWING NO.	工艺-03-08
						版次 EDITION NO.	0

注意：

1. 本图纸著作权及其他相关权益属安徽省城建设计研究总院股份有限公司所有。未经本公司书面同意，不得复制本图纸。
2. 本图纸应与其他相关配套设计文件统一使用。
3. 未加盖本公司出图专用章，图纸无效。

会签	专业	签名	专业	签名