注意：
1. 本图纸塞纬纹及其他相关权益属安徽省城建设计研究总院所有
2. 未经我公司书面同意，不得复制本图纸、
3. 未加盖本公司出图专用章，图纸无效。

| 会签 | | 会签 | |
|---|---|---|---|
| 专业 | 姓名 | 专业 | 姓名 |

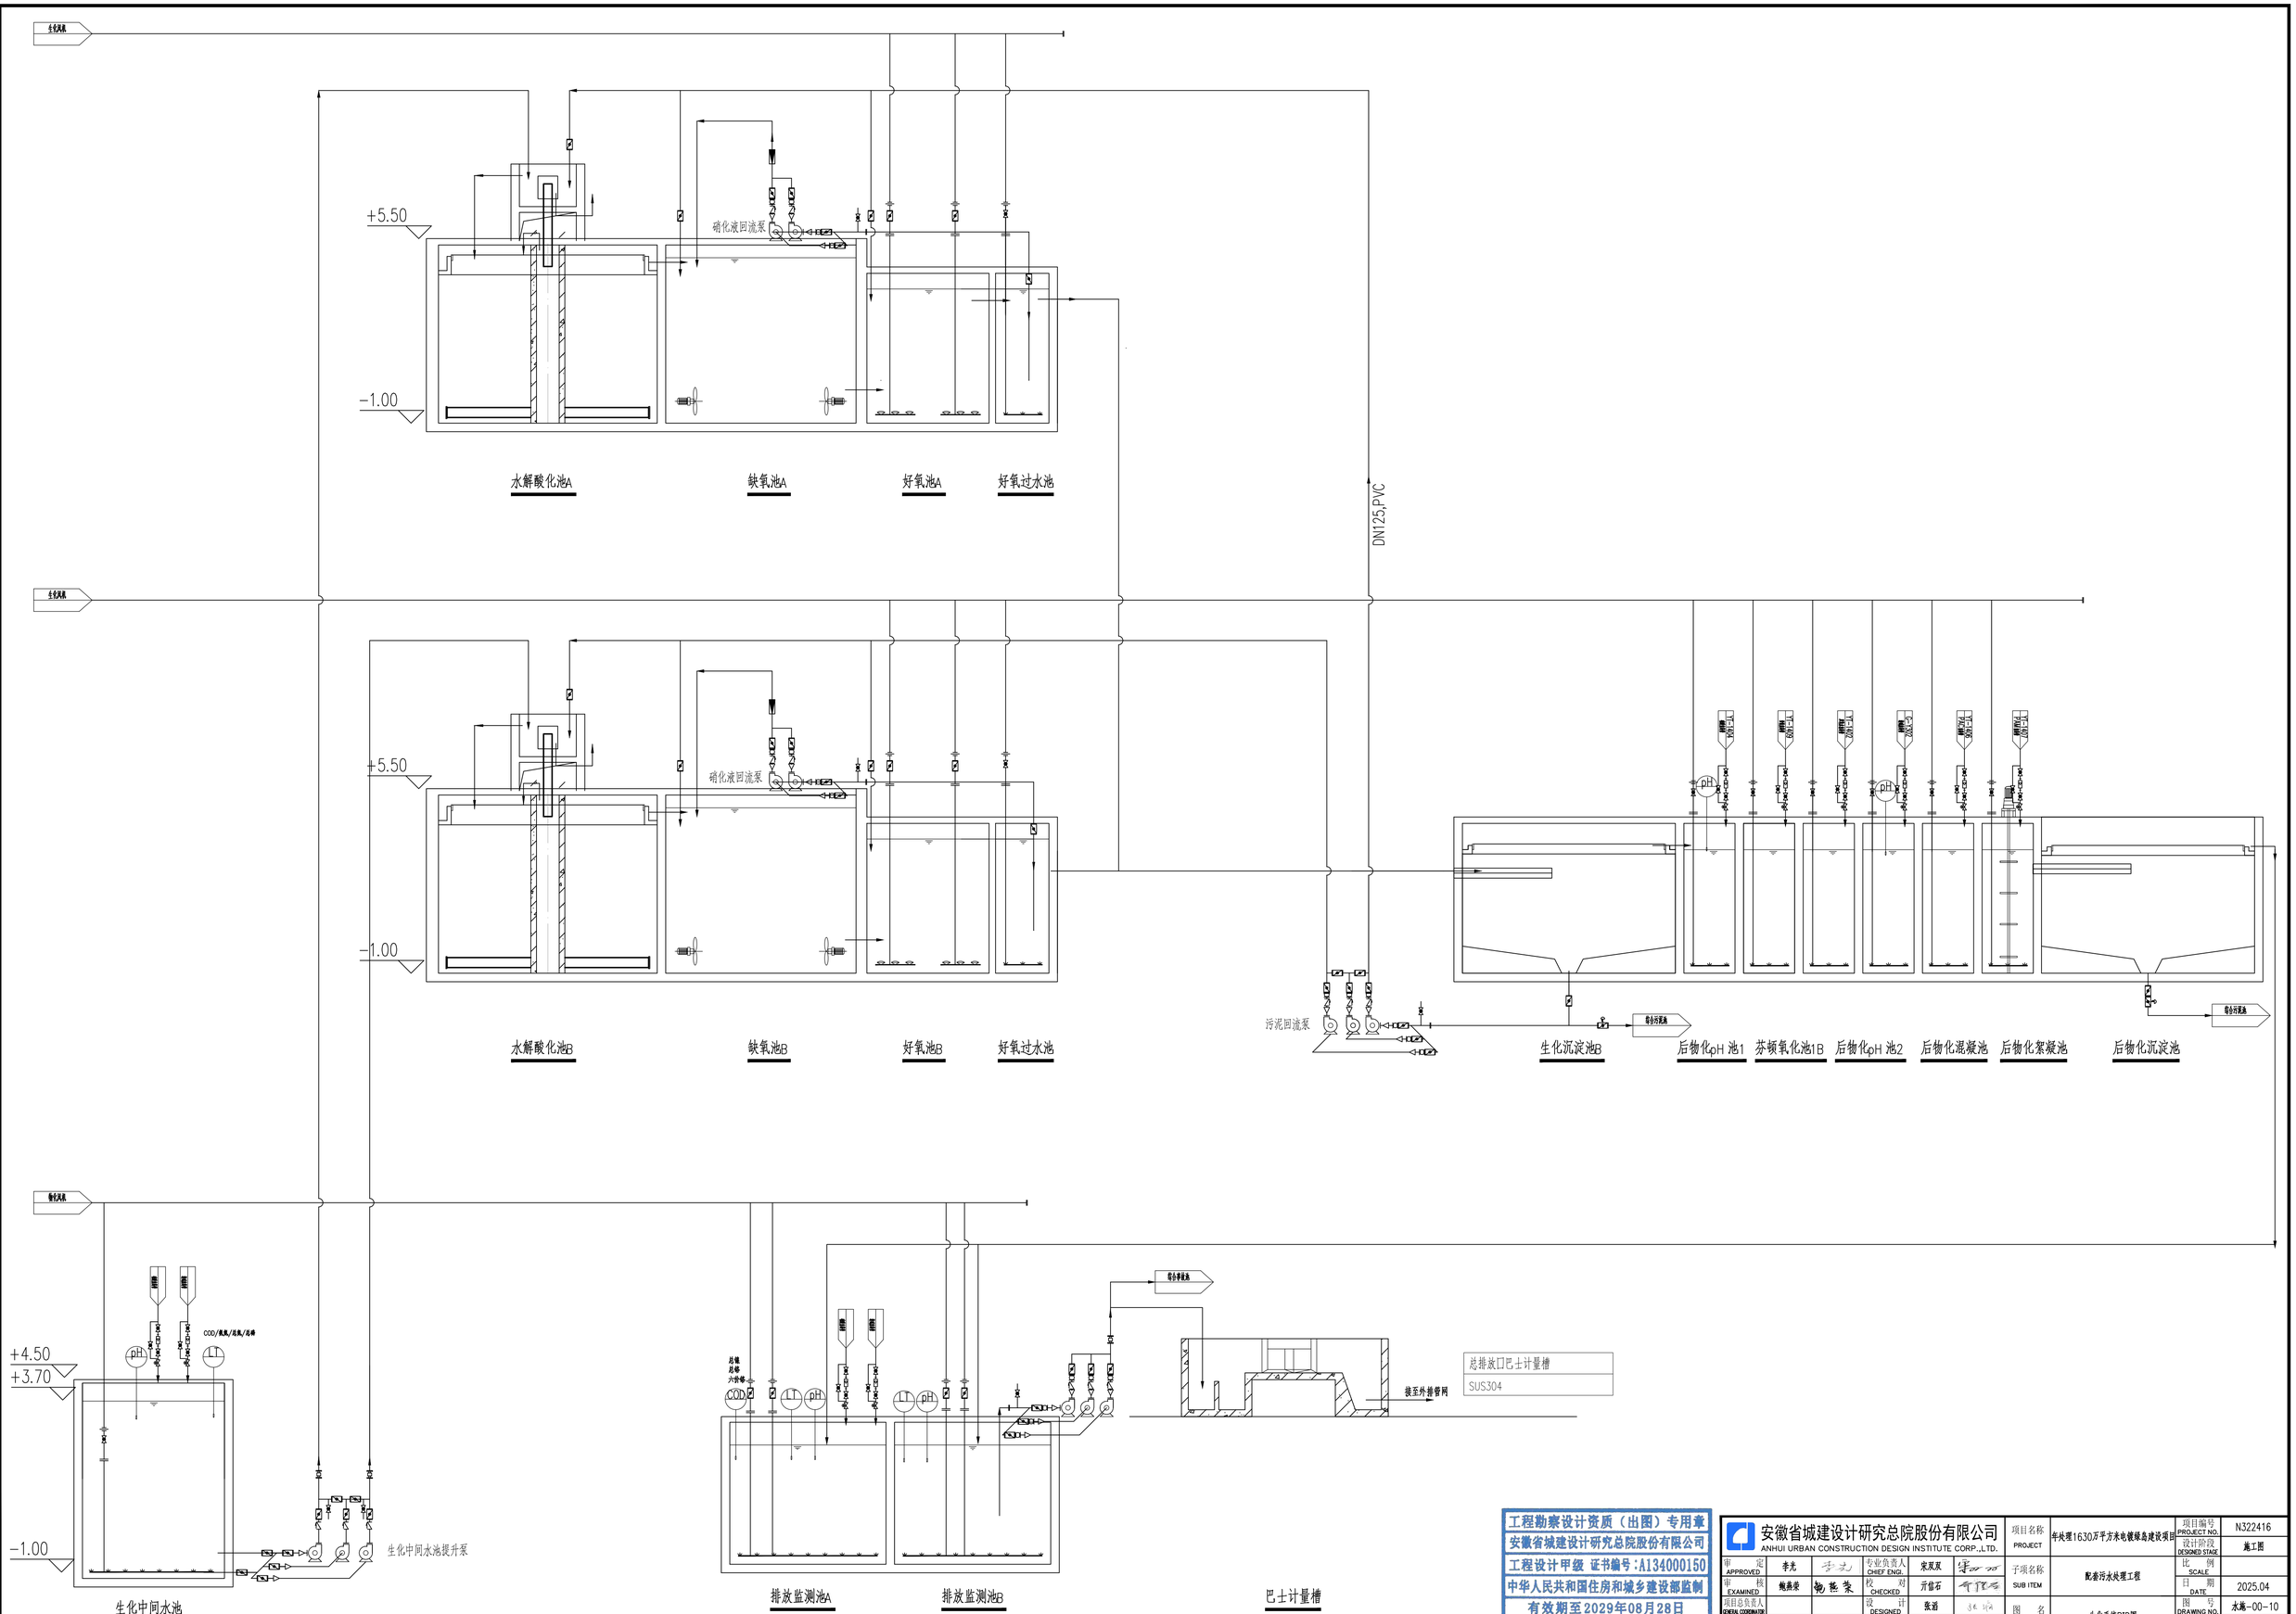


工程勘察设计资质（出图）专用章
安徽省城建设计研究总院股份有限公司
工程设计甲级 证书编号：A134000150
中华人民共和国住房和城乡建设部监制
有效期至2029年08月28日

| 安徽省城建设计研究总院股份有限公司 ANHUI URBAN CONSTRUCTION DESIGN INSTITUTE CORP.,LTD. | | | | | | 项目名称 PROJECT | 年处理1630万平方米电镀绿岛建设项目 | 项目编号 PROJECT NO. | N322416 |
|---|---|---|---|---|---|---|---|---|---|
| 审定 APPROVED | 李龙 | | 专业负责人 CHIEF ENG. | 宋双双 | | | | 设计阶段 DESIGNED STAGE | 施工图 |
| 审核 EXAMINED | 鲍燕荣 | | 校对 CHECKED | 亓信石 | | 子项名称 SUB ITEM | 配套污水处理工程 | 比例 SCALE | |
| 项目总负责人 GENERAL COORDINATOR | | | 设计 DESIGNED | 张涵 | | | | 日期 DATE | 2025.04 |
| 项目负责人 PROJECT MANAGER | 王桂祥 | 李煜 | 制图 DRAWN | 张涵 | | 图名 TITLE OF DRAWING | 生化系统PID图 | 图号 DRAWING NO. | 水施-00-10 |
| | | | | | | | | 版次 EDITION NO. | |