注意：
1. 本图纸著作权及其他相关权益属安徽省城建设计研究总院股份有限公司所有。未经本公司书面同意，不得复制本图纸。
2. 本图纸应与其他相关配套设计文件统一使用。
3. 未加盖本公司出图专用章，图纸无效。

会签	专业	签名	专业	签名

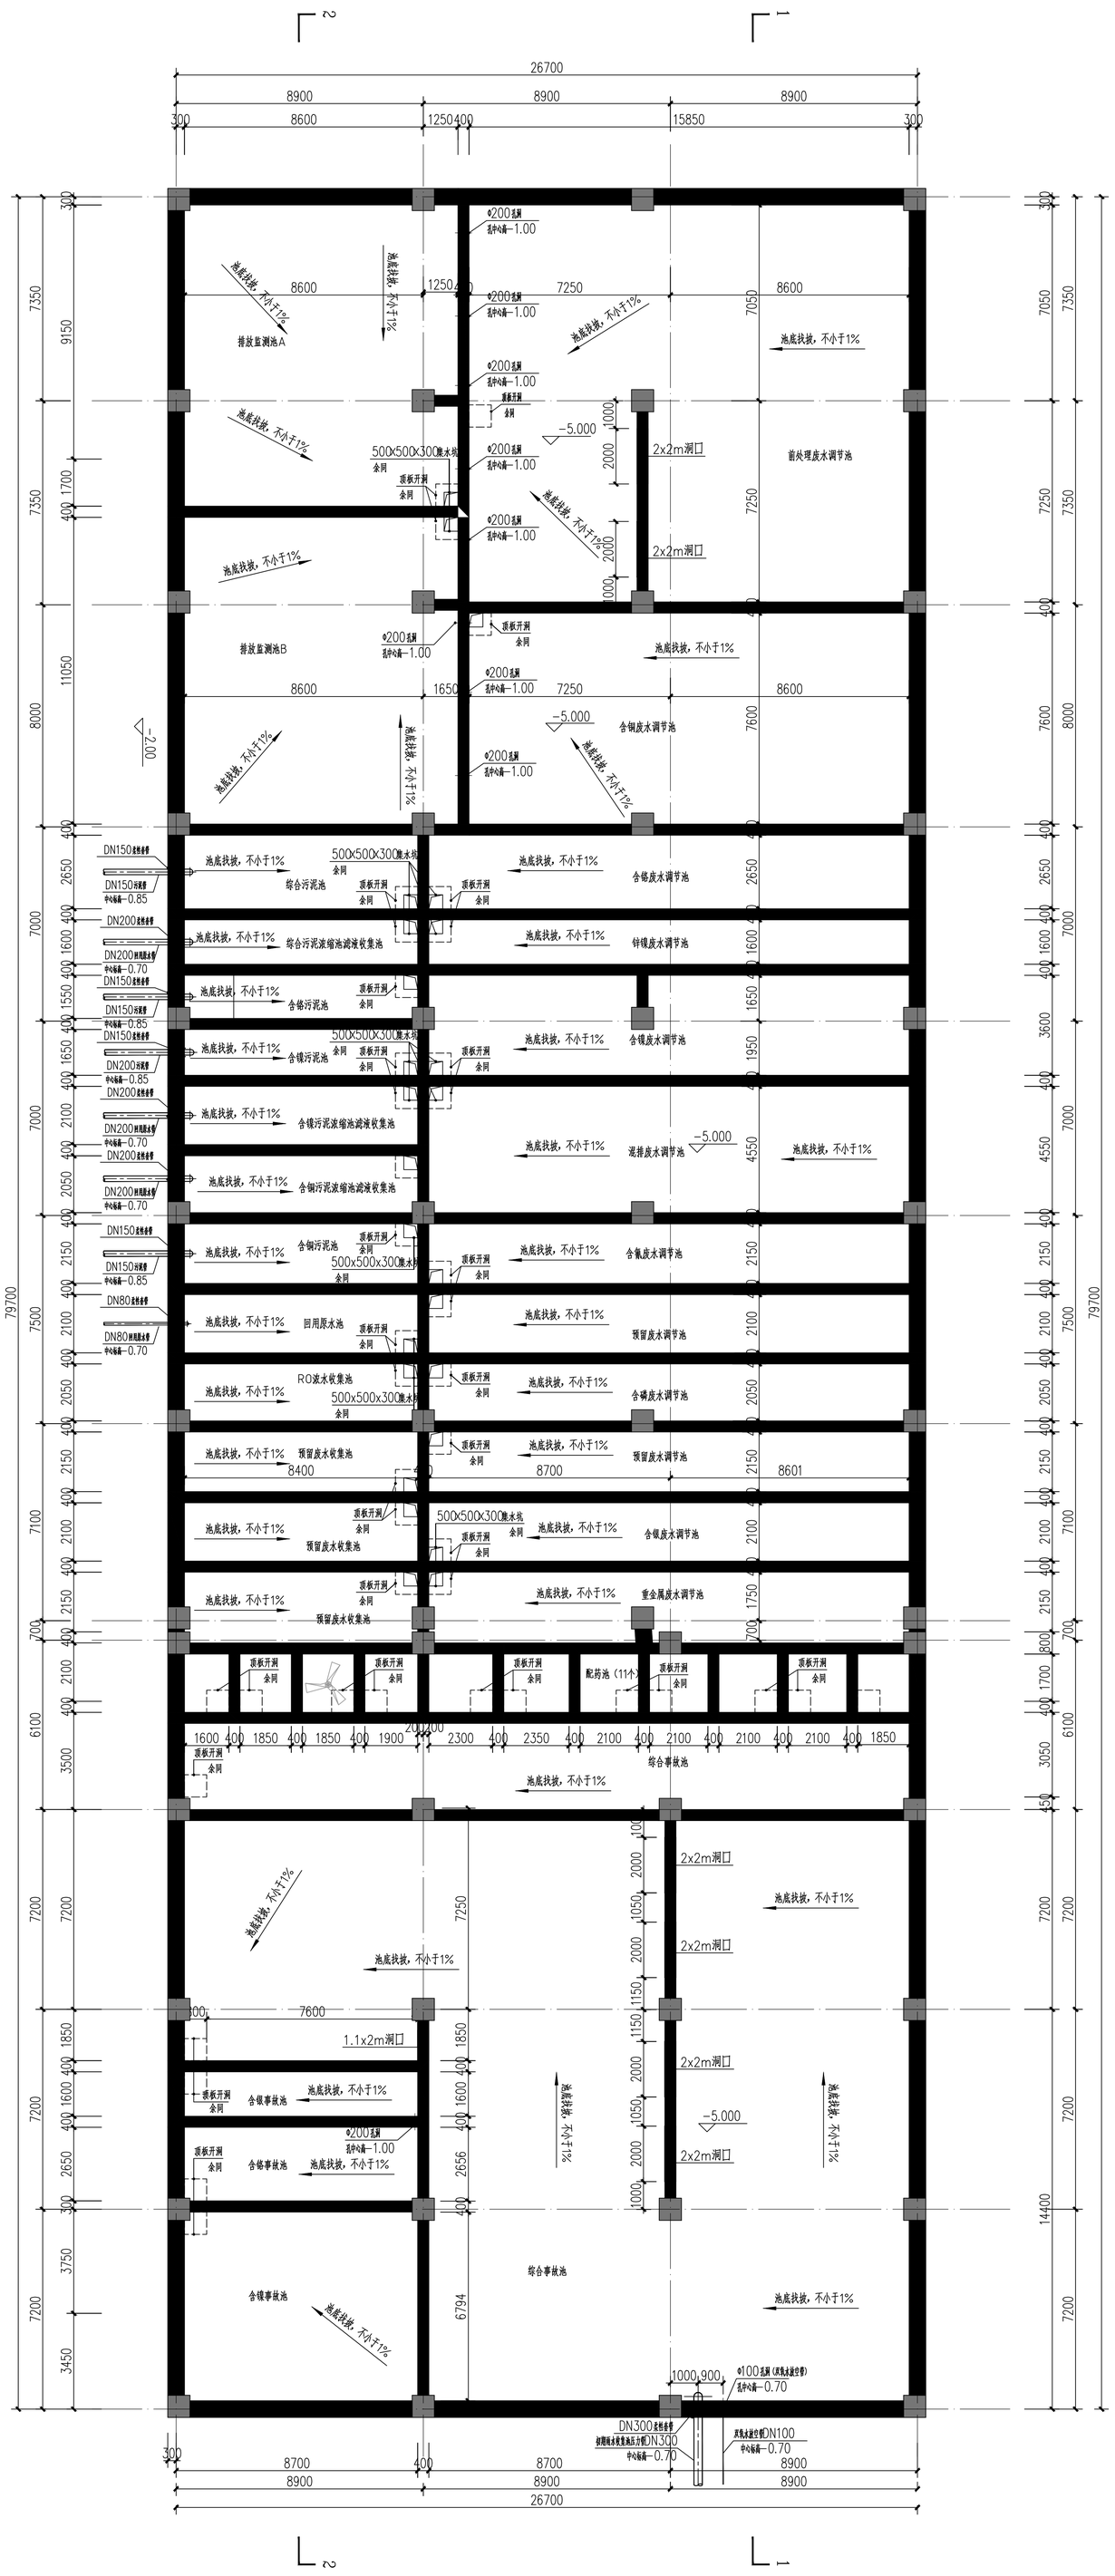

调节池及综合间（负一层）平面布置图及设备基础图1:100

工程勘察设计资质（出图）专用章
安徽省城建设计研究总院股份有限公司
工程设计甲级 证书编号：A134000150
中华人民共和国住房和城乡建设部监制
有效期至2029年08月28日

安徽省城建设计研究总院股份有限公司 ANHUI URBAN CONSTRUCTION DESIGN INSTITUTE CORP.,LTD.	项目名称 PROJECT	中央军区630万平方米收储基地建设项目	项目编号 PROJECT NO. N322416
审定 EXAMINER 杨	子项名称 SUB ITEM	配套污水处理工程——调节池及综合间	设计阶段 DESIGN STAGE 施工图
审核 CHECKED 陈春雷	图名 TITLE OF DRAWING	负一层平面布置及设备基础图	比例 SCALE
校对 CHECKED 李			日期 DATE 2025.04
设计 DESIGNED 张			图号 DRAWING NO. 水施-01-01
制图 DRAWN 张			版次 EDITION NO.