


45	
46	
47	
48	
49	
50	
51	
52	
53	
54	
55	

注意:

- 本图纸设计及其他相关资料均遵照安徽省建筑设计研究院股份有限公司标准。
- 本图纸设计及其他相关资料均遵照安徽省建筑设计研究院股份有限公司标准。
- 本图纸设计及其他相关资料均遵照安徽省建筑设计研究院股份有限公司标准。

安装材料统计表						
编号	名称	规格	材质	单位	数量	备注
1	底阀	DN140	UPVC	个	1	/
2	异径三通	DN140*32	UPVC	个	2	/
3	球阀	DN32	UPVC	个	2	/
4	法兰	DN140	UPVC	个	8	/
5	蝶阀	DN140	UPVC	个	3	/
6	法兰	DN110	UPVC	个	8	
7	蝶阀	DN110	UPVC	个	3	
8	止回阀	DN110	UPVC	个	2	
9	软连接	DN140	UPVC	个	2	/
10	软连接	DN100	UPVC	个	3	
11	大小头	DN110*90	UPVC	个	2	/
12	大小头	DN140*90	UPVC	个	2	/
13	法兰	DN90	UPVC	个	4	/
14	电磁流量计	口径DN100 , 5.0~60m3/h	/	个	1	分体式安装
15	三通	DN140	UPVC	个	1	/
16	三通	DN110	UPVC	个	1	/
17	90°弯头	DN140	UPVC	个	3	/
18	90°弯头	DN110	UPVC	个	5	/

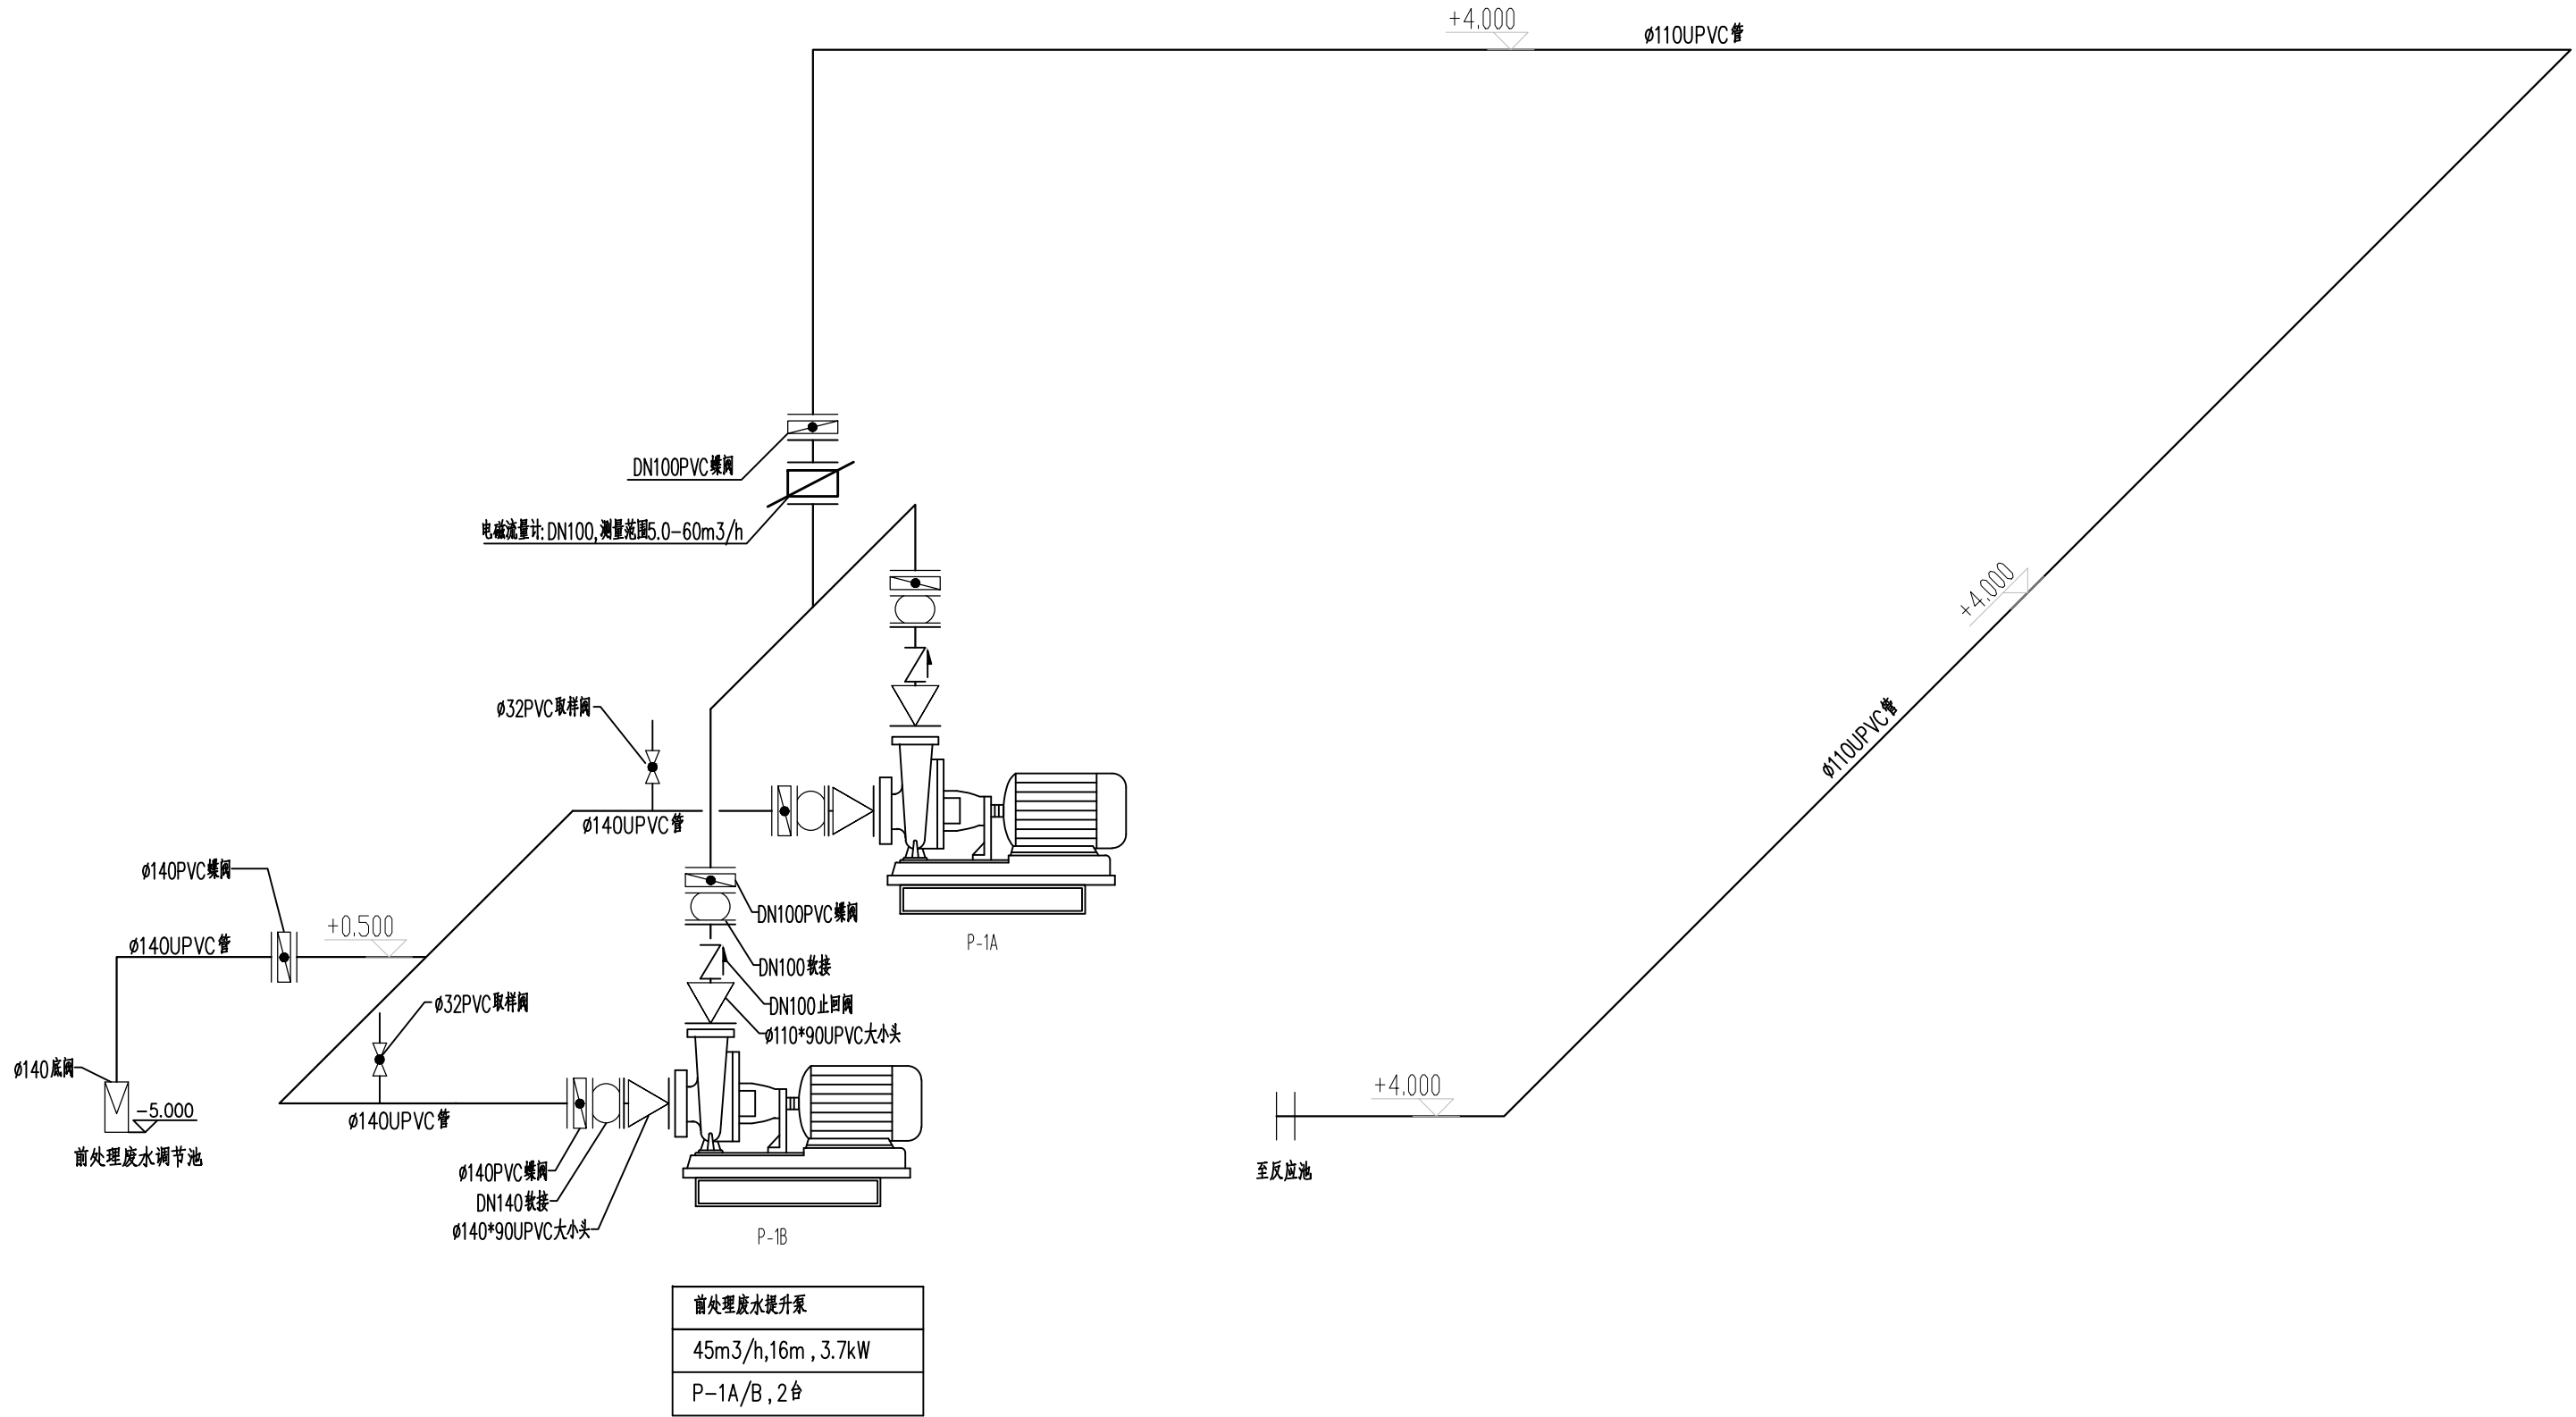

前处理废水提升泵管道系统图

安徽省城建设计研究总院股份有限公司 ANHUI URBAN CONSTRUCTION DESIGN INSTITUTE CORP.,LTD.				项目编号 PROJECT NO.	N322416
审 定 APPROVED	李光	专业负责人 CHIEF ENGR.	宋双双	项目名称 PROJECT	年处理1630万平方米电镀镍岛建设项目
审 核 EXAMINED	鲍燕荣	校 对 CHECKED	刘德石	子项名称 SUB ITEM	配套污水处理工程——调节池及综合楼
项目总负责人 GENERAL COORDINATOR	王桂祥	设 计 DESIGNED	张滔	图 名 TITLE OF DRAWING	前处理废水提升泵管道系统图
项目负责人 PROJECT MANAGER	李翔	制 图 DRAWN	张滔	图 号 DRAWING NO.	水施-01-24
				版 次 EDITION NO.	