


注意:

1. 本图纸著作权及其他相关权益属安徽省建筑设计研究院股份有限公司所有。未经本公司书面同意,不得复制或本图纸。
2. 本图纸应与其他配套设计文件统一使用。
3. 未加盖本公司出图专用章,图纸无效。

1. 本图纸著作权及其他相关权益属安徽省建筑设计研究院股份有限公司所有。未经本公司书面同意,不得复制本图纸。
2. 本图纸应与其他相关配套设计文件统一使用。
3. 未加盖本公司出图专用章,图纸无效。

编号	名称	规格	材质	单位	数量	备注
1	底阀	DN110	UPVC	个	1	/
2	异径三通	DN110*32	UPVC	个	2	/
3	球阀	DN32	UPVC	个	2	/
4	法兰	DN110	UPVC	个	8	/
5	蝶阀	DN110	UPVC	个	3	/
6	法兰	DN90	UPVC	个	8	
7	蝶阀	DN90	UPVC	个	3	
8	止回阀	DN90	UPVC	个	2	
9	软连接	DN110	UPVC	个	2	/
10	软连接	DN90	UPVC	个	3	
11	大小头	DN90*75	UPVC	个	2	/
12	大小头	DN110*75	UPVC	个	2	/
13	法兰	DN75	UPVC	个	4	/
14	电磁流量计	通径DN90, 5.0~60m3/h	/	个	1	分体式安装
15	三通	DN110	UPVC	个	1	/
16	三通	DN90	UPVC	个	1	/
17	90°弯头	DN110	UPVC	个	3	/
18	90°弯头	DN90	UPVC	个	5	/

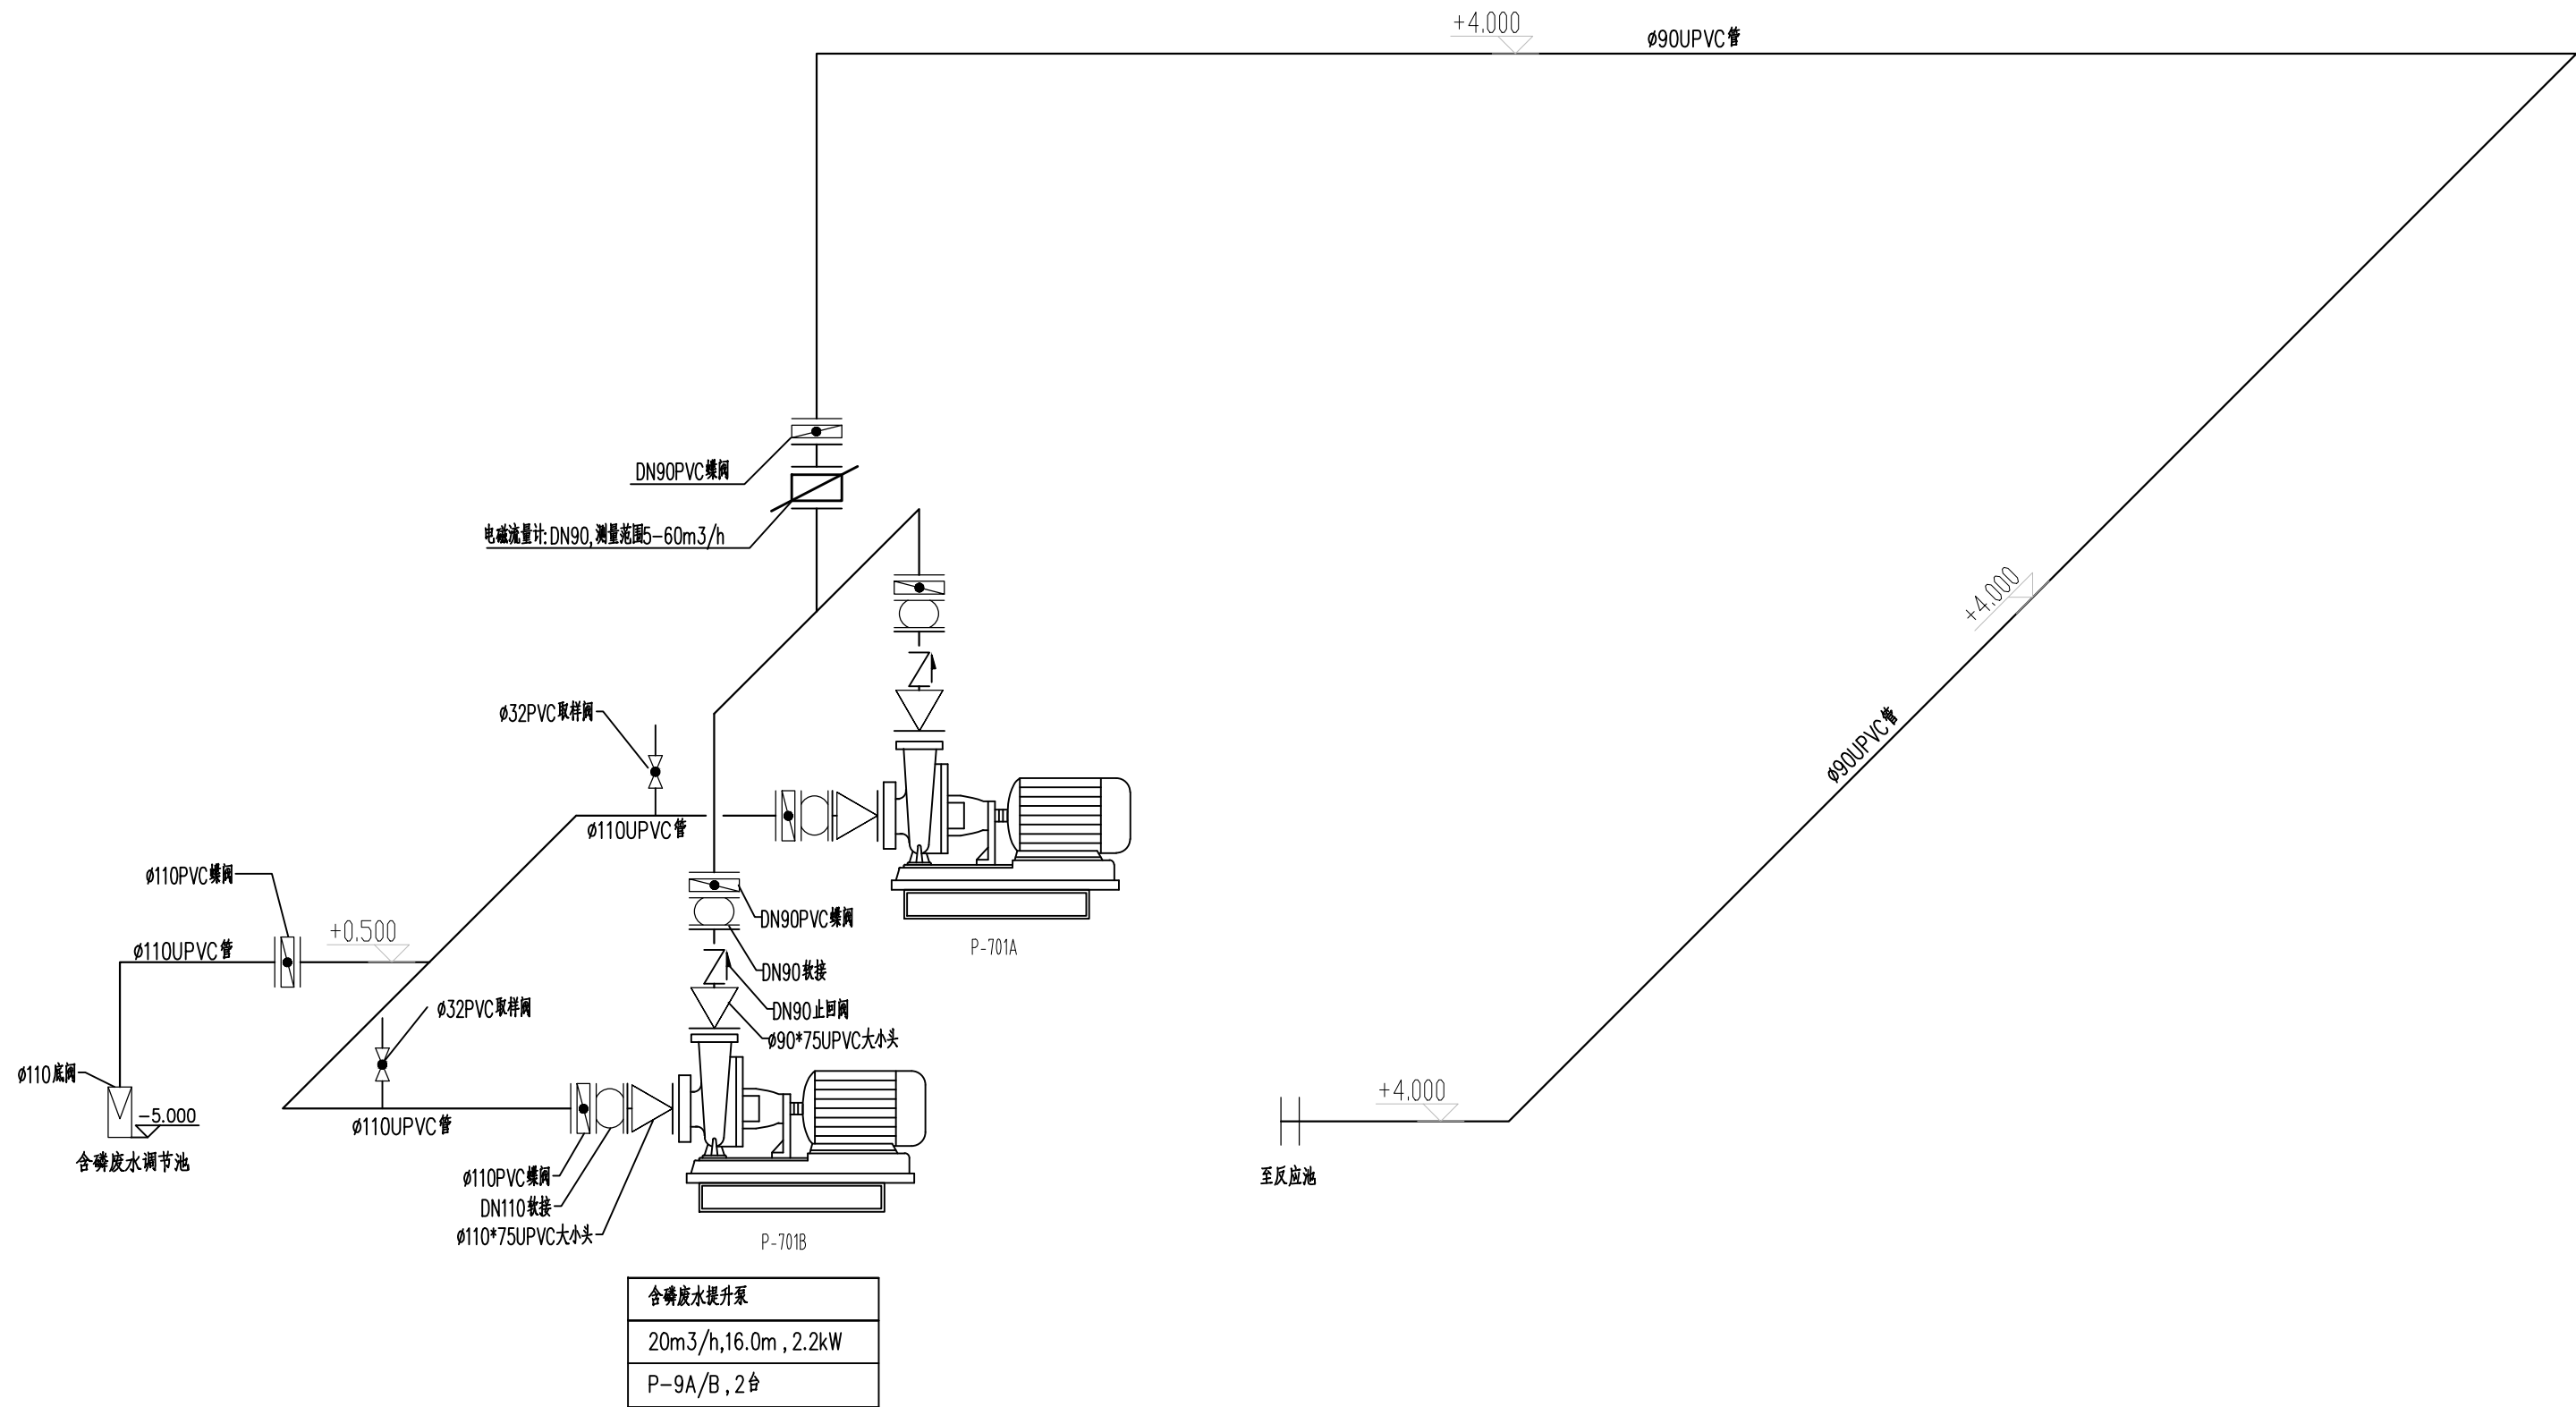

含磷废水提升泵管道系统图

 安徽省城建设计研究总院股份有限公司 ANHUI URBAN CONSTRUCTION DESIGN INSTITUTE CORP.,LTD.				项目名称 PROJECT	年库址1630万平方米电镀镍库址建设项目 PROJECT NO. N322416
项目总负责人 PROJECT APPROVED 审核人 EXAMINED 项目设计负责人 DESIGN COORDINATOR	李光 鲍燕荣	项目总工程师 CHIEF ENGINEER 设计 CHECKED 设计 DESIGNED	宋家庆 开雷	项目负责人 SUB ITEM	配套污水处理工程——调节池及综合回水 比 例 图 期 DATE
项目负责人 PROJECT LEADER 项目设计负责人 DESIGN COORDINATOR	王桂祥 李超	设计 DESIGNED 制图 DRAWN	张磊 张磊	图 名 TITLE OF DRAWING	日期 DATE 2025.04 图 号 DRAWING NO. 水调—01~32