| 会签 | | | |
|---|---|---|---|
| 专业 | 签名 | 专业 | 签名 |
| | | | |
| | | | |

注意：

1. 本图纸属我院及其他相关权益单位所有，未经本公司书面同意，不得复制本图纸、
2. 设计图纸仅用于本项目的施工，未经本公司书面同意，不得用于其他工程。
3. 未加盖本公司出图专用章，图纸无效。

| 安装材料统计表 | | | | | | |
|---|---|---|---|---|---|---|
| 编号 | 名称 | 规格 | 材质 | 单位 | 数量 | 备注 |
| 1 | 底阀 | DN140 | UPVC | 个 | 1 | / |
| 2 | 异径三通 | DN140*32 | UPVC | 个 | 2 | / |
| 3 | 球阀 | DN32 | UPVC | 个 | 2 | / |
| 4 | 法兰 | DN140 | UPVC | 个 | 8 | / |
| 5 | 蝶阀 | DN140 | UPVC | 个 | 3 | / |
| 6 | 法兰 | DN110 | UPVC | 个 | 8 | |
| 7 | 蝶阀 | DN110 | UPVC | 个 | 3 | |
| 8 | 止回阀 | DN110 | UPVC | 个 | 2 | |
| 9 | 软连接 | DN140 | UPVC | 个 | 2 | / |
| 10 | 软连接 | DN100 | UPVC | 个 | 3 | |
| 11 | 大小头 | DN110*90 | UPVC | 个 | 2 | / |
| 12 | 大小头 | DN140*90 | UPVC | 个 | 2 | / |
| 13 | 法兰 | DN90 | UPVC | 个 | 4 | / |
| 14 | 电磁流量计 | 通径DN100，5.0~60m3/h | / | 个 | 1 | 分体式安装 |
| 15 | 三通 | DN140 | UPVC | 个 | 1 | / |
| 16 | 三通 | DN110 | UPVC | 个 | 1 | / |
| 17 | 90°弯头 | DN140 | UPVC | 个 | 3 | / |
| 18 | 90°弯头 | DN110 | UPVC | 个 | 5 | / |

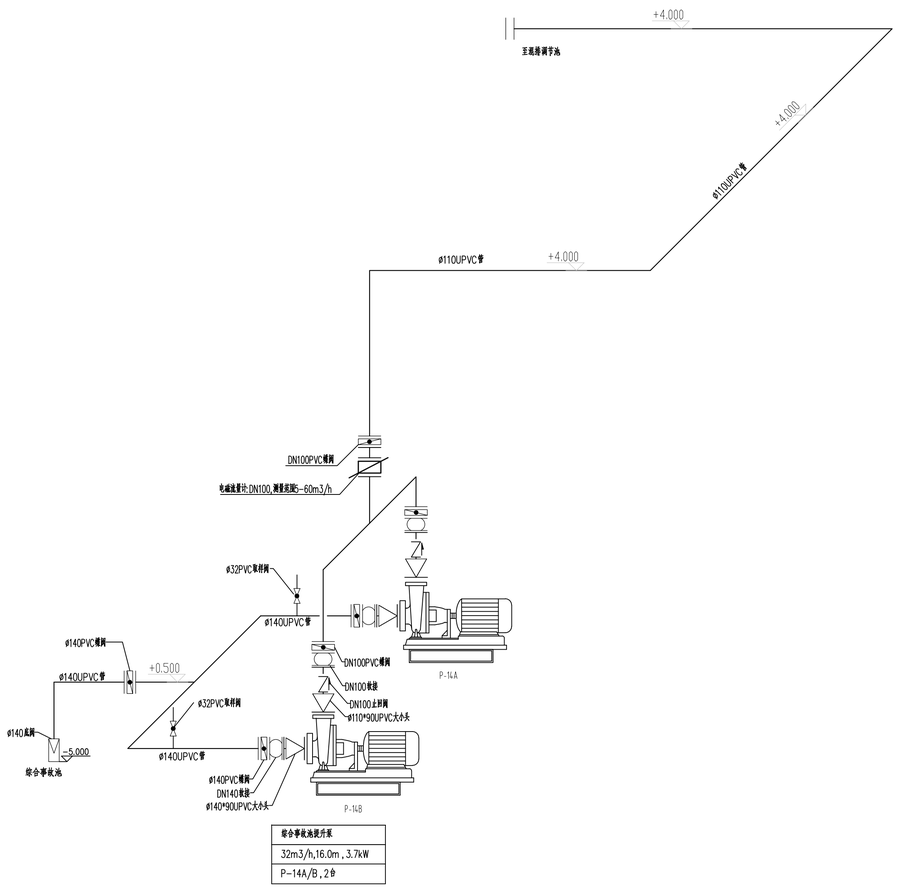


| 综合事故池提升泵 |
|---|
| 32m3/h,16.0m，3.7kW |
| P-14A/B，2台 |

综合事故池提升泵管道系统图

工程勘察设计资质（出图）专用章
安徽省城建设计研究总院股份有限公司
工程设计甲级 证书编号：A134000150
中华人民共和国住房和城乡建设部监制
有效期至2029年08月28日

| 安徽省城建设计研究总院股份有限公司 ANHUI URBAN CONSTRUCTION DESIGN INSTITUTE CORP.,LTD. | | | | | | | | |
|---|---|---|---|---|---|---|---|---|
| 审定 APPROVED | 李光 | | 专业负责人 CHIEF ENGI. | 宋双双 | | 项目名称 PROJECT | 年处理1630万平方米电镀绿岛建设项目 | 项目编号 PROJECT NO. | N322416 |
| | | | | | | | | 设计阶段 DESIGNED STAGE | 施工图 |
| 审核 EXAMINED | 鲍燕梁 | | 校对 CHECKED | 亓怡石 | | 子项名称 SUB ITEM | 配套污水处理工程——调节池及综合间 | 比例 SCALE | |
| | | | | | | | | 日期 DATE | 2025.04 |
| 项目总负责人 GENERAL COORDINATOR | | | 设计 DESIGNED | 张涵 | | 图名 TITLE OF DRAWING | 综合事故池提升泵管道系统图 | 图号 DRAWING NO. | 水施-01-35 |
| 项目负责人 PROJECT MANAGER | 王桂祥 李恒平 | | 制图 DRAWN | 张涵 | | | | 版次 EDITION NO. | |