



会	专 业	签 名	专 业	签 名
签				

注意:


1. 本图版著作权及其他相关权益属安徽省城建设计研究院总图设计部所有。未经本公司书面同意, 不得复制或本图版。
2. 本图版应与其他配套设施设计文件统一使用。
3. 未加盖本公司出图专用章, 图版无效。

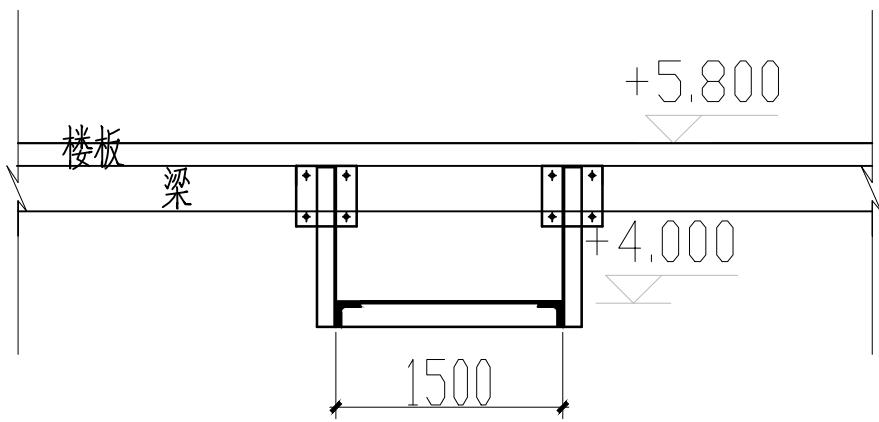


1—1 吊架剖面图

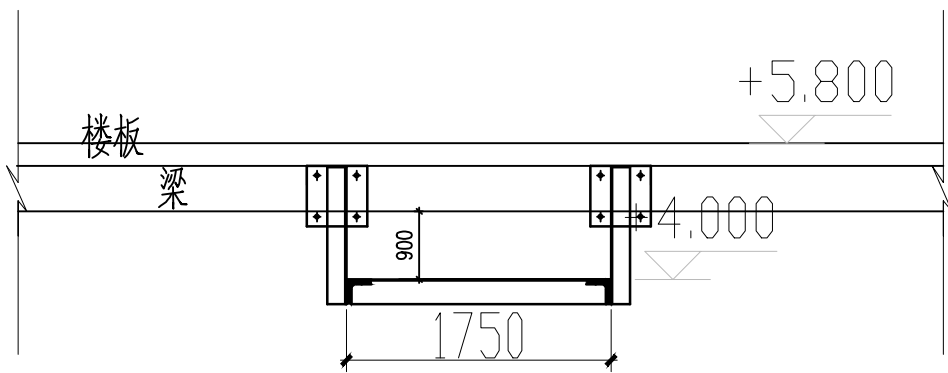


2-2吊架剖面图

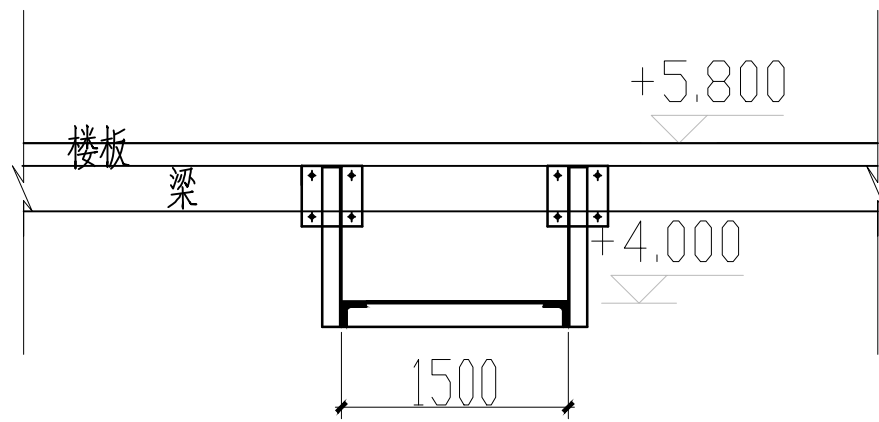


3-3吊架剖面图

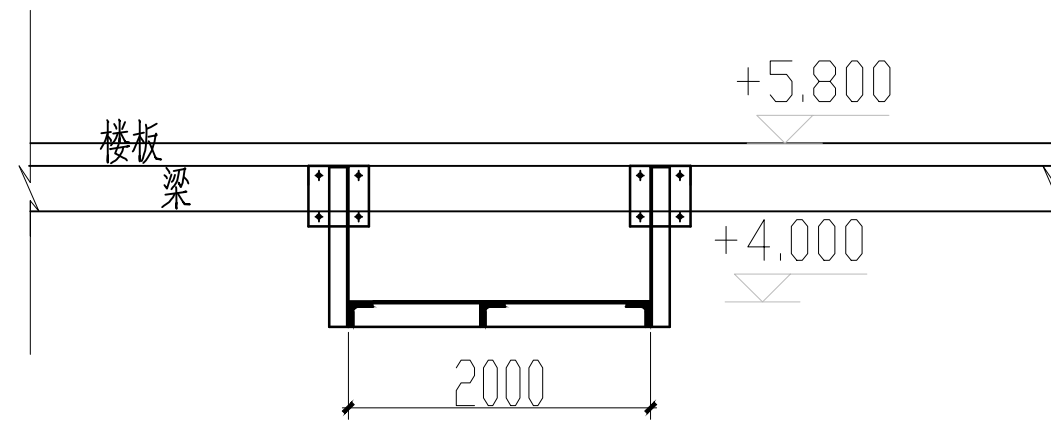


4-4吊架剖面图

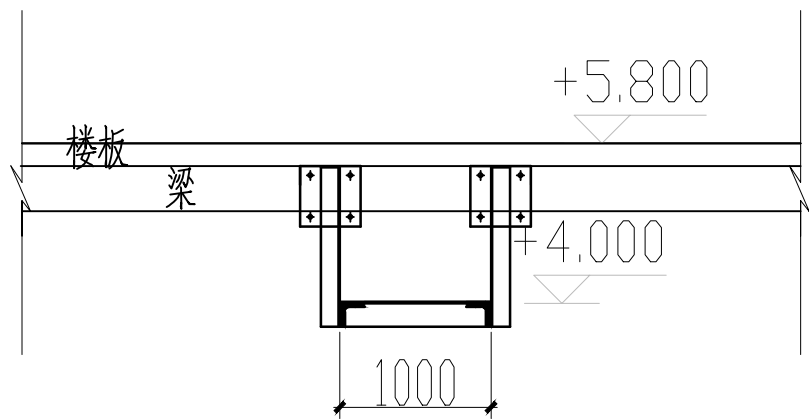


5-5吊架剖面图

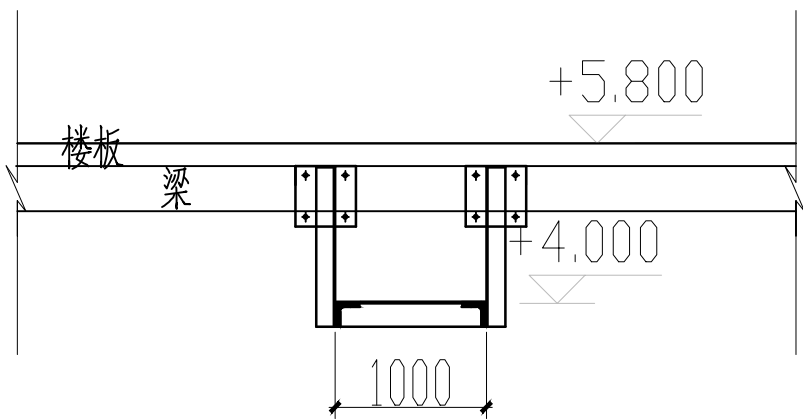


6-6 吊架剖面图

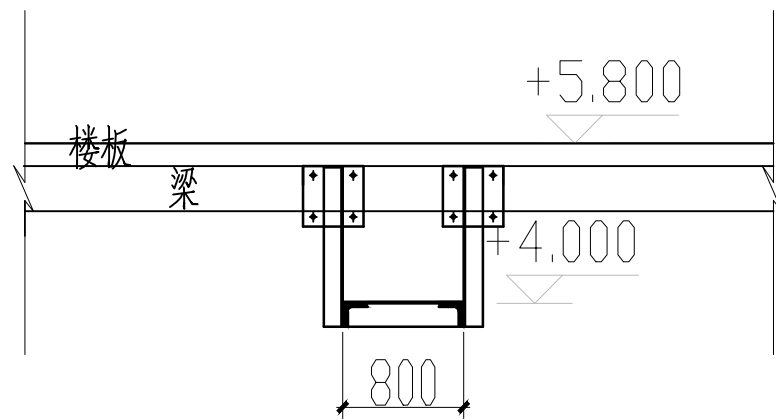


7-7 吊架剖面图

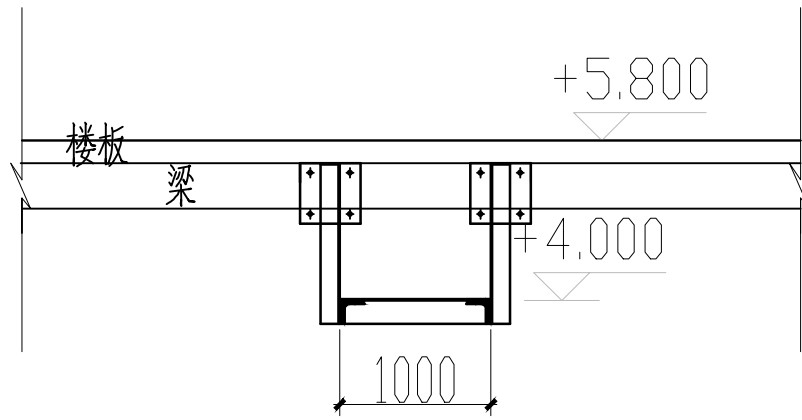


8-8 吊架剖面图

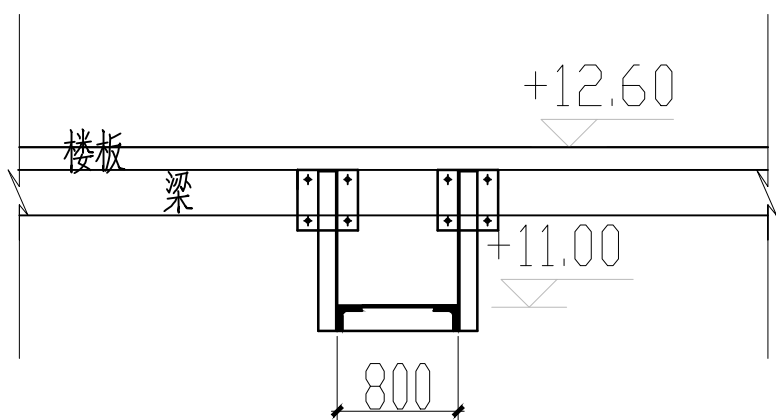


9-9 吊架剖面图

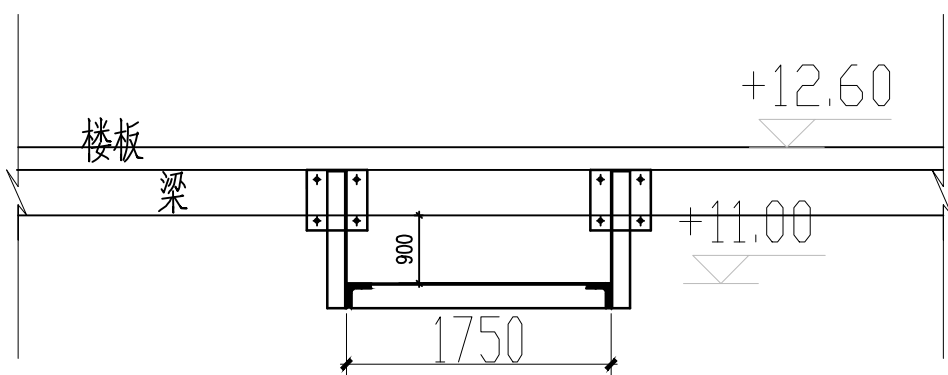


10-10吊架剖面图

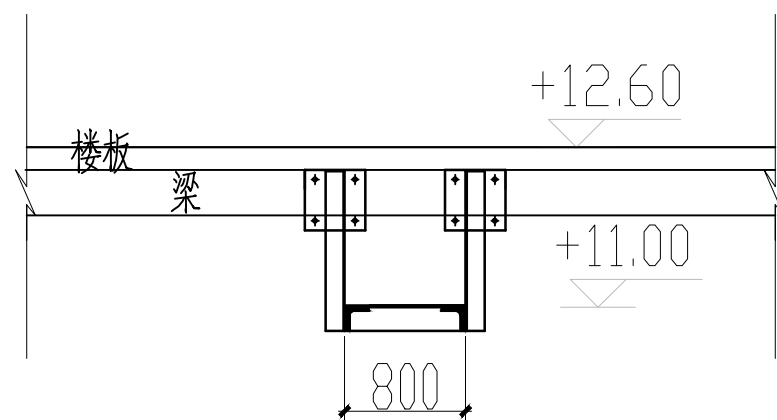

11-11 吊架剖面图

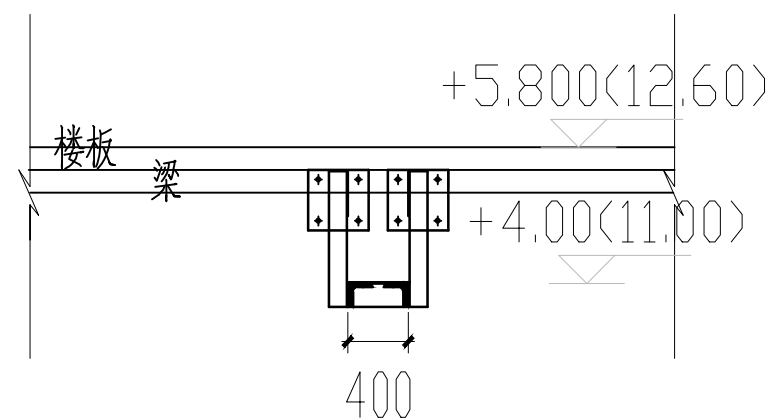

单根管 ($\leq \text{DN}200$) 吊架剖面图

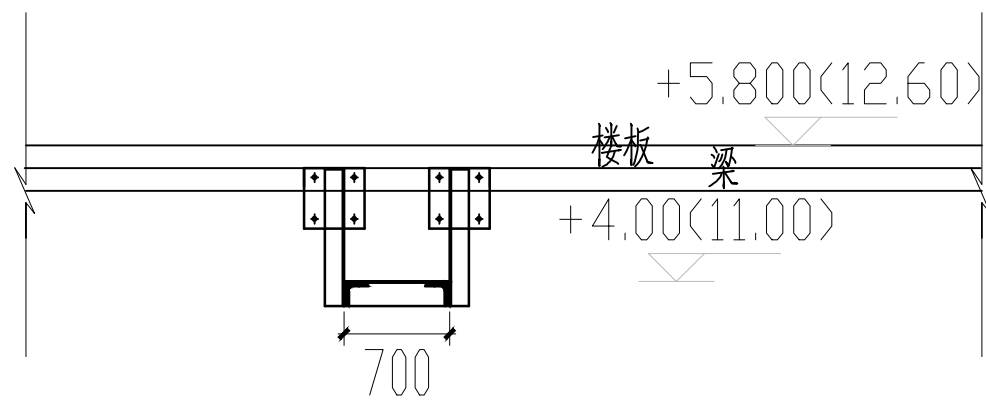

三根管 ($\leq \text{DN}150$) 吊架剖面图

安徽省城市建设设计研究总院股份有限公司 ANHUI URBAN CONSTRUCTION DESIGN INSTITUTE CORP.,LTD.						项目编号 PROJECT NO.	N322416
项目内容 PROJECT CONTENT						年处理1630万立方米电镀废水建设项目	
阶段名称 DESIGNED STAGE						施工图	
审批人 APPROVED	李光	李光	宋双英	王成林	项目负责人 SUB ITEM	配套污水处理工程——调节池及综合池	
负责人 FORWARDED	熊燕萍	熊燕萍	宋双英	王成林	日期 DATE	2025.04	
项目负责人 GENERAL COORDINATOR	熊燕萍	熊燕萍	宋双英	王成林	图号 DRAWING NO.	水施-01~46	
专业负责人 SPECIAL COORDINATOR	王桂华	李超	王成林	王成林	图名 NAME OF DRAWING	管道系统制图册	
设计人 DESIGNER	熊燕萍	熊燕萍	宋双英	王成林	比例 SCALE	1:1	
审核人 CHECKED	熊燕萍	熊燕萍	宋双英	王成林	备注 REMARK		
校对人 CORRECTOR	熊燕萍	熊燕萍	宋双英	王成林			
出图人 DRAWN	熊燕萍	熊燕萍	宋双英	王成林			