


[illegible]

注意:

	专 业	姓 名	专 业	姓 名
合				
盖				

1. 本图版著作权及其他相关权益属安徽省建筑设计研究总院股份有限公司所有。未经本公司书面同意,不得复制本图版。
 2. 本图版应与其相关配套设计文件统一使用。
 3. 未加盖本公司出图专用章,图版无效。

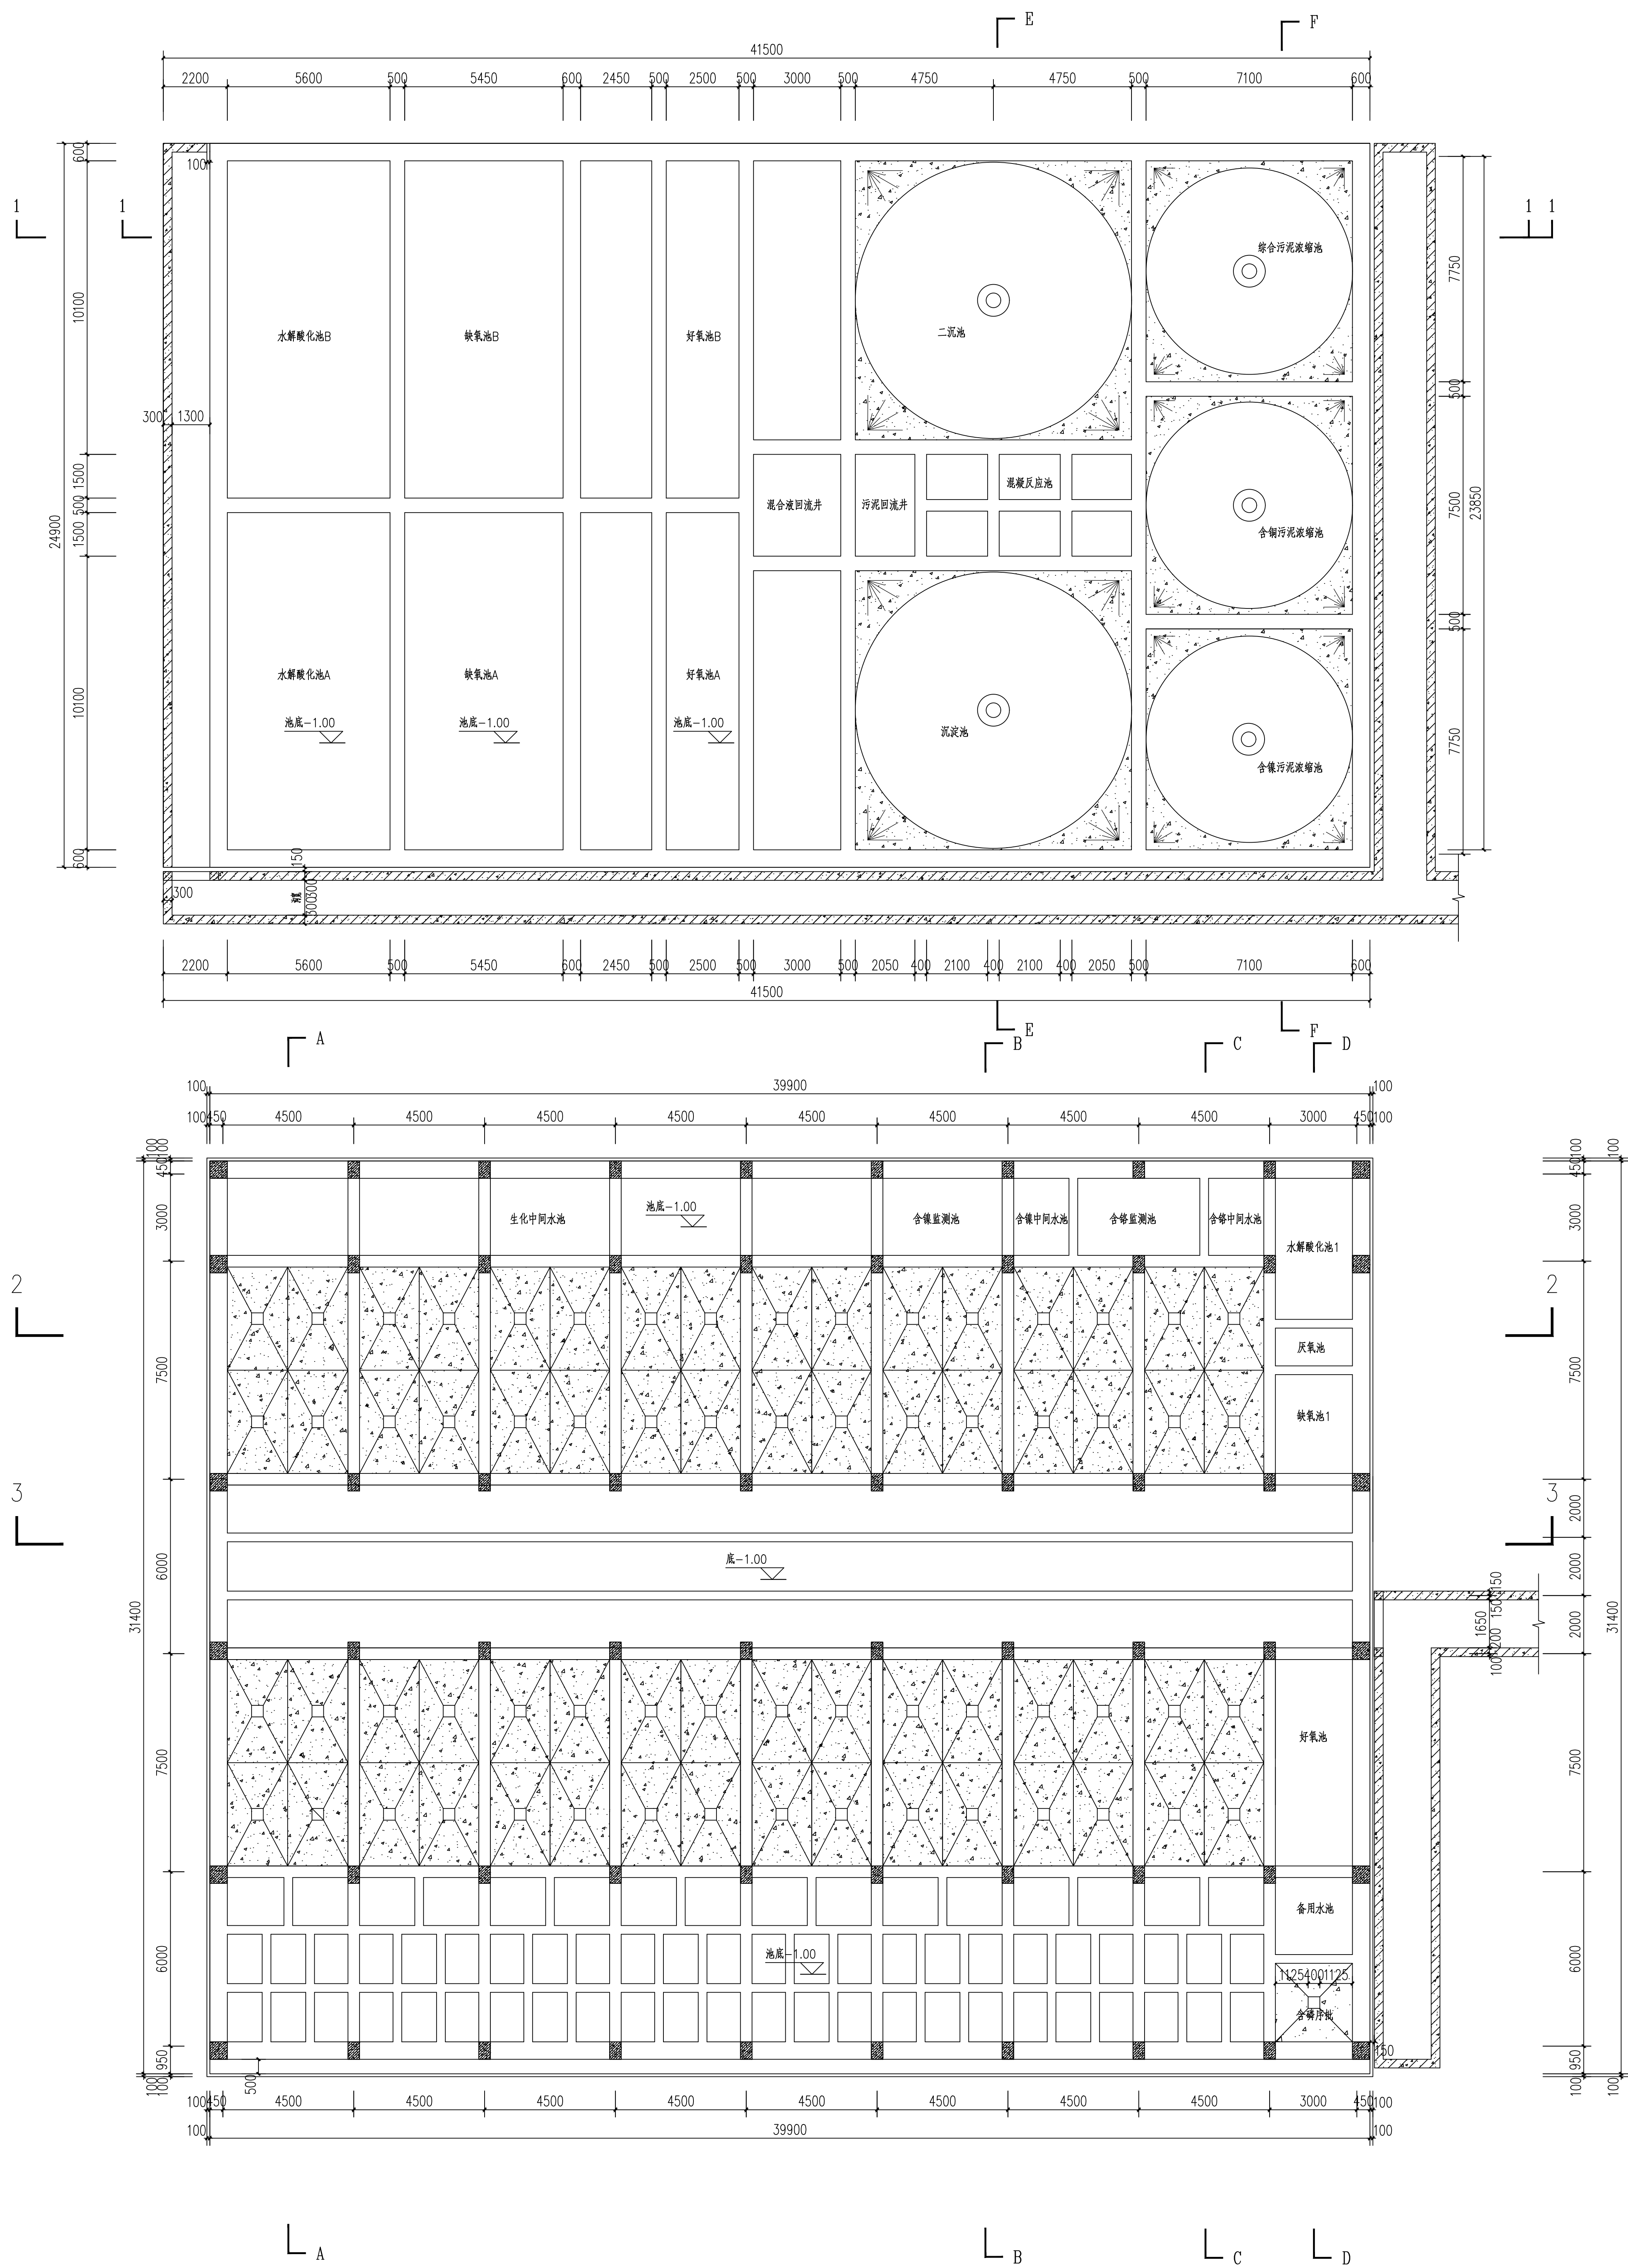

组合池下层平面布置图