注意：
1. 本图纸著作权及其他相关权益属安徽省城建设计研究总院股份有限公司所有。未经本公司书面同意，不得复制本图纸。
2. 本图纸应与其他相关配套设计文件统一使用。
3. 未加盖本公司出图专用章，图纸无效。

会签	专业	签名	专业	签名

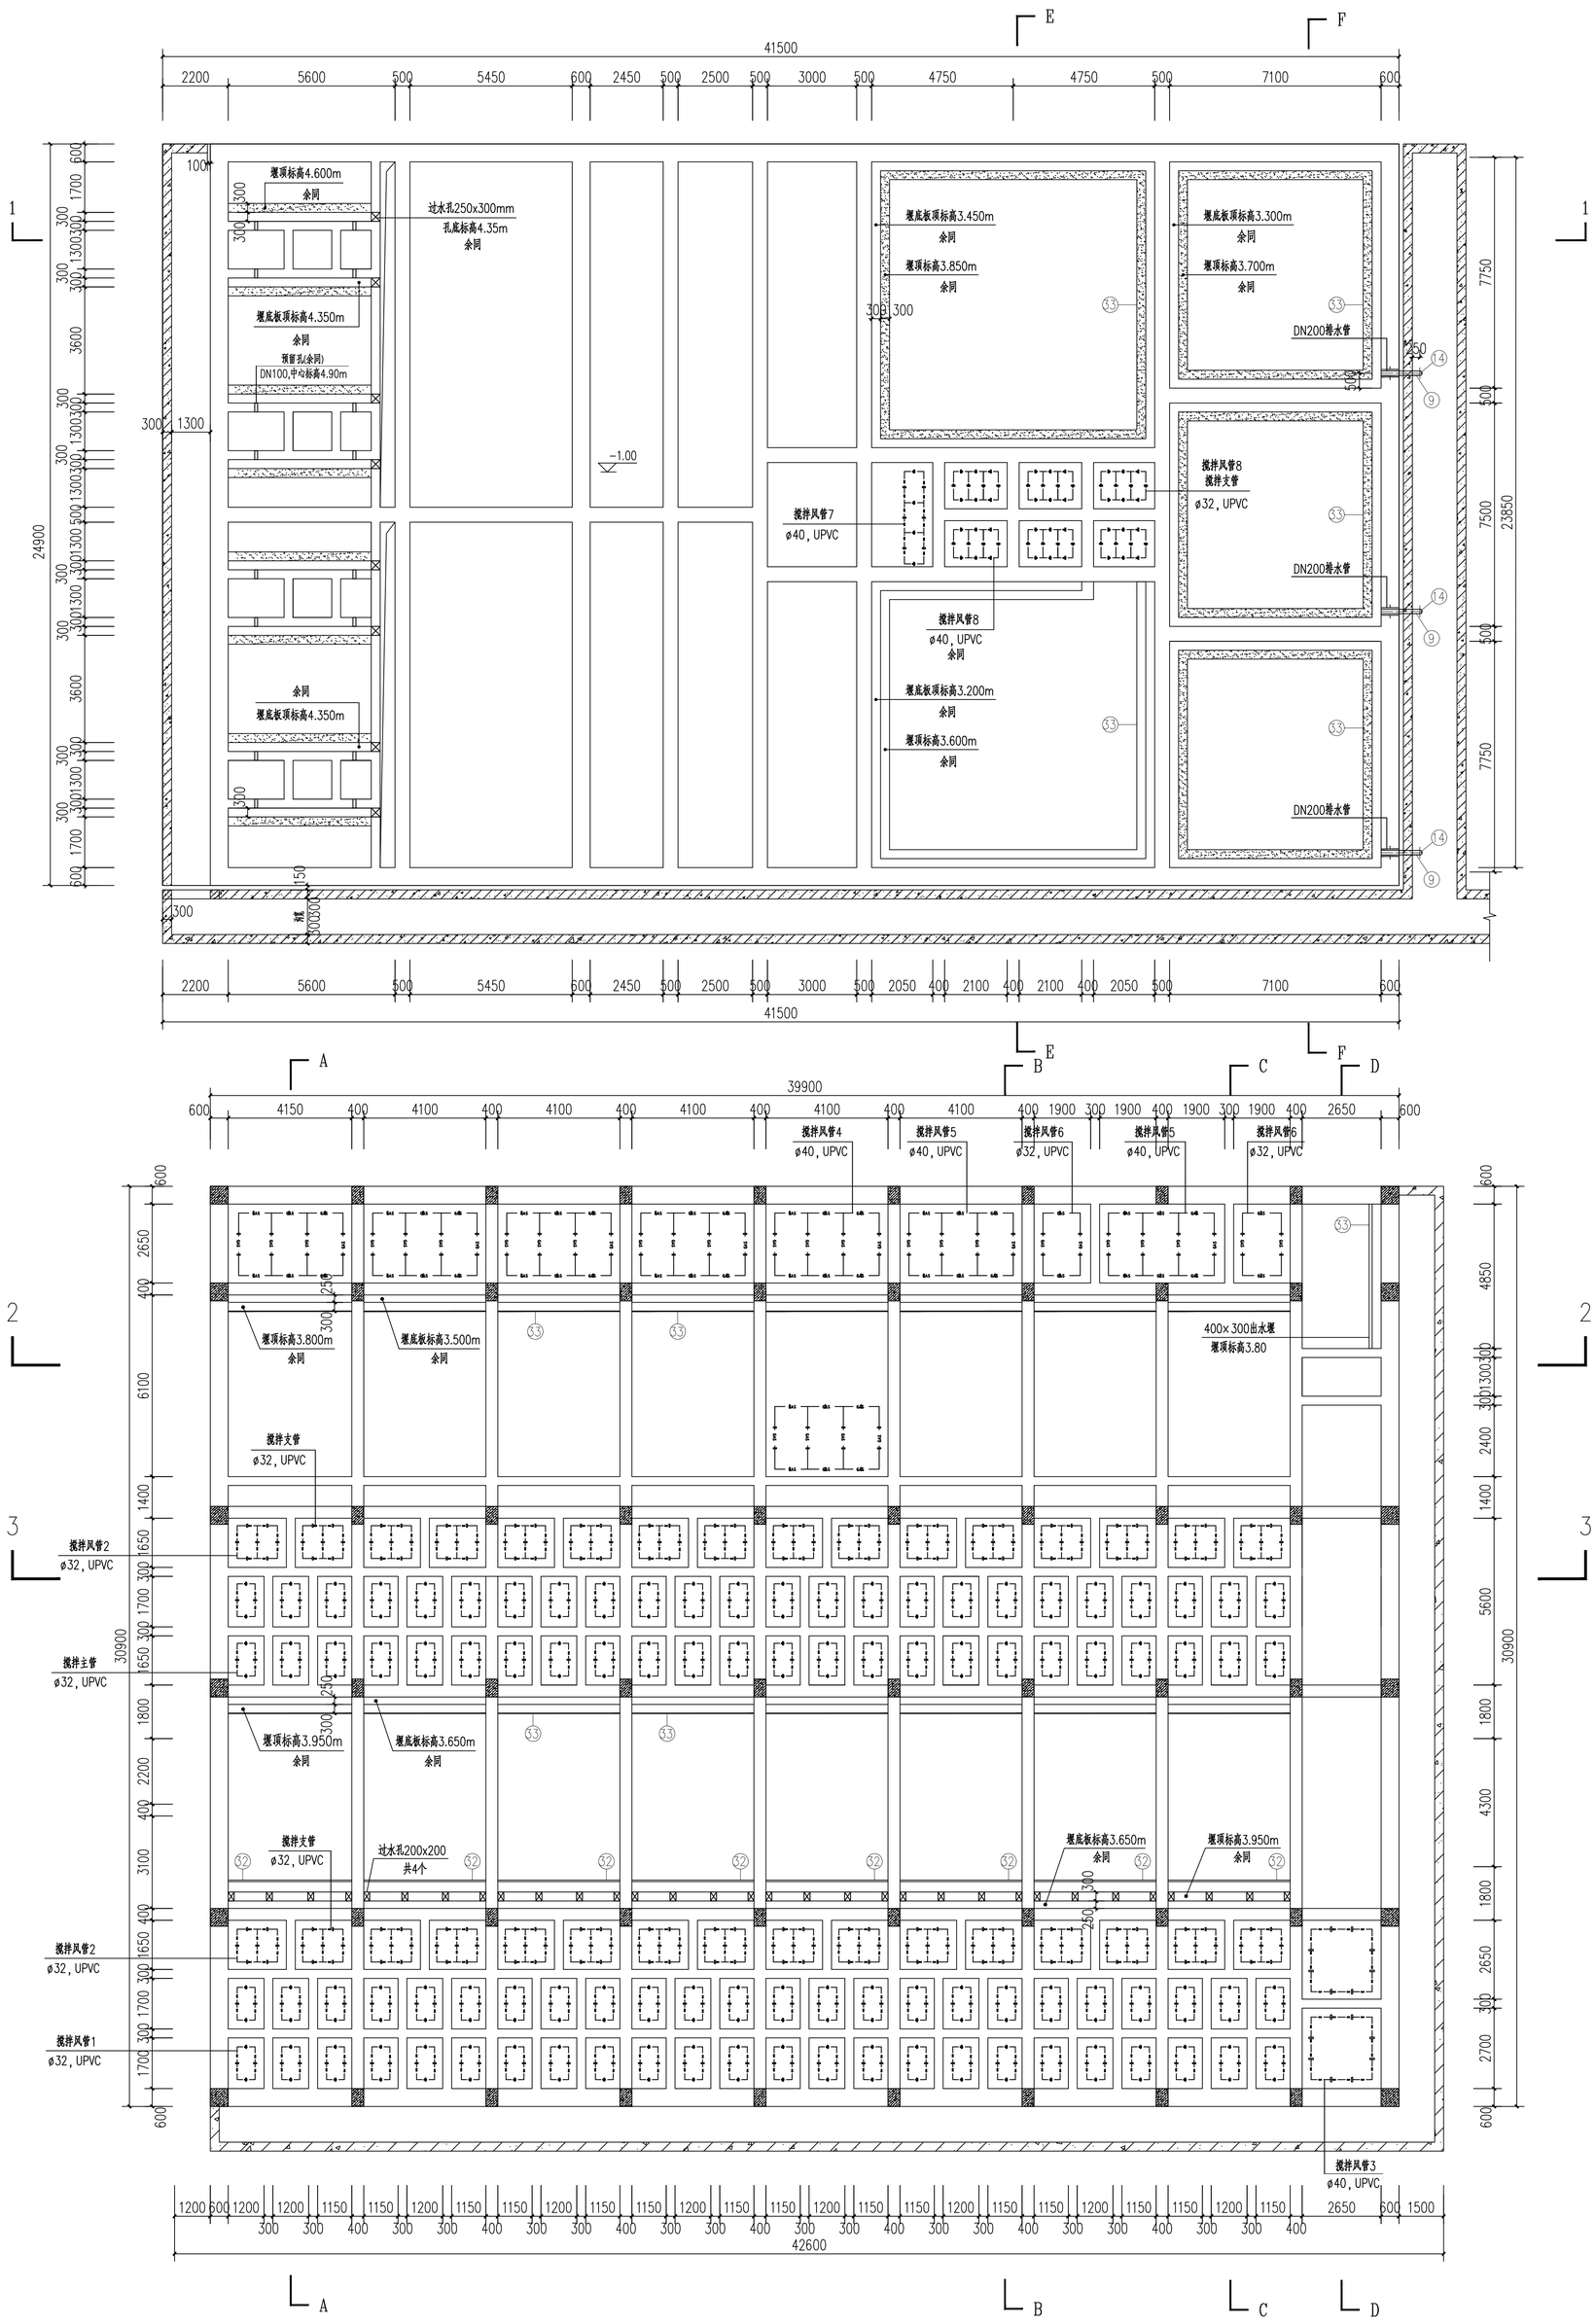

组合池中层平面布置图

安装材料统计表

编号	名称	规格	材质	单位	数量	备注
1	搅拌风管1	混合池1700*1200	UPVC	套	96	规格详见图纸，1.0Mpa，含阀门等管配件及支架
2	搅拌风管2	反应池1950*1700	UPVC	套	32	规格详见图纸，1.0Mpa，含阀门等管配件及支架
3	搅拌风管3	混合池2700*2700	UPVC	套	2	规格详见图纸，1.0Mpa，含阀门等管配件及支架
4	搅拌风管4	水池4100*2650	UPVC	套	5	规格详见图纸，1.0Mpa，含阀门等管配件及支架
5	搅拌风管5	水池4200*2700	UPVC	套	2	规格详见图纸，1.0Mpa，含阀门等管配件及支架
6	搅拌风管6	水池1950*2700	UPVC	套	2	规格详见图纸，1.0Mpa，含阀门等管配件及支架
7	搅拌风管7	水池2200*3700	UPVC	套	1	规格详见图纸，1.0Mpa，含阀门等管配件及支架
8	搅拌风管8	水池2200*1700	UPVC	套	6	规格详见图纸，1.0Mpa，含阀门等管配件及支架

工程勘察设计资质（出图）专用章
安徽省城建设计研究总院股份有限公司
工程设计甲级 证书编号：A134000150
中华人民共和国住房和城乡建设部监制
有效期至2029年08月28日

安徽省城建设计研究总院股份有限公司
ANHUI URBAN CONSTRUCTION DESIGN INSTITUTE CORP.,LTD.

审定 APPROVED	杨杰	专业负责人 CHIEF ENGINEER	梁建文	项目名称 PROJECT	华夫镇16万吨/年水处理厂扩建及配套污水处理工程
审核 EXAMINED	杨建建	校对 CHECKED	孔令辉	子项名称 SUB ITEM	配套污水处理工程
项目负责人 DESIGNER	王慧琳	设计 DESIGNED	董建	图名 TITLE OF DRAWING	组合池工艺设计图（二）
项目总负责人 PROJECT MANAGER	韩磊	制图 DRAWN	董建		

项目编号 PROJECT NO.	N322416	设计阶段 DESIGNED STAGE	施工图
比例 SCALE	见图	日期 DATE	2025.04
图号 DRAWING NO.	水施-02-04	版次 EDITION NO.	