


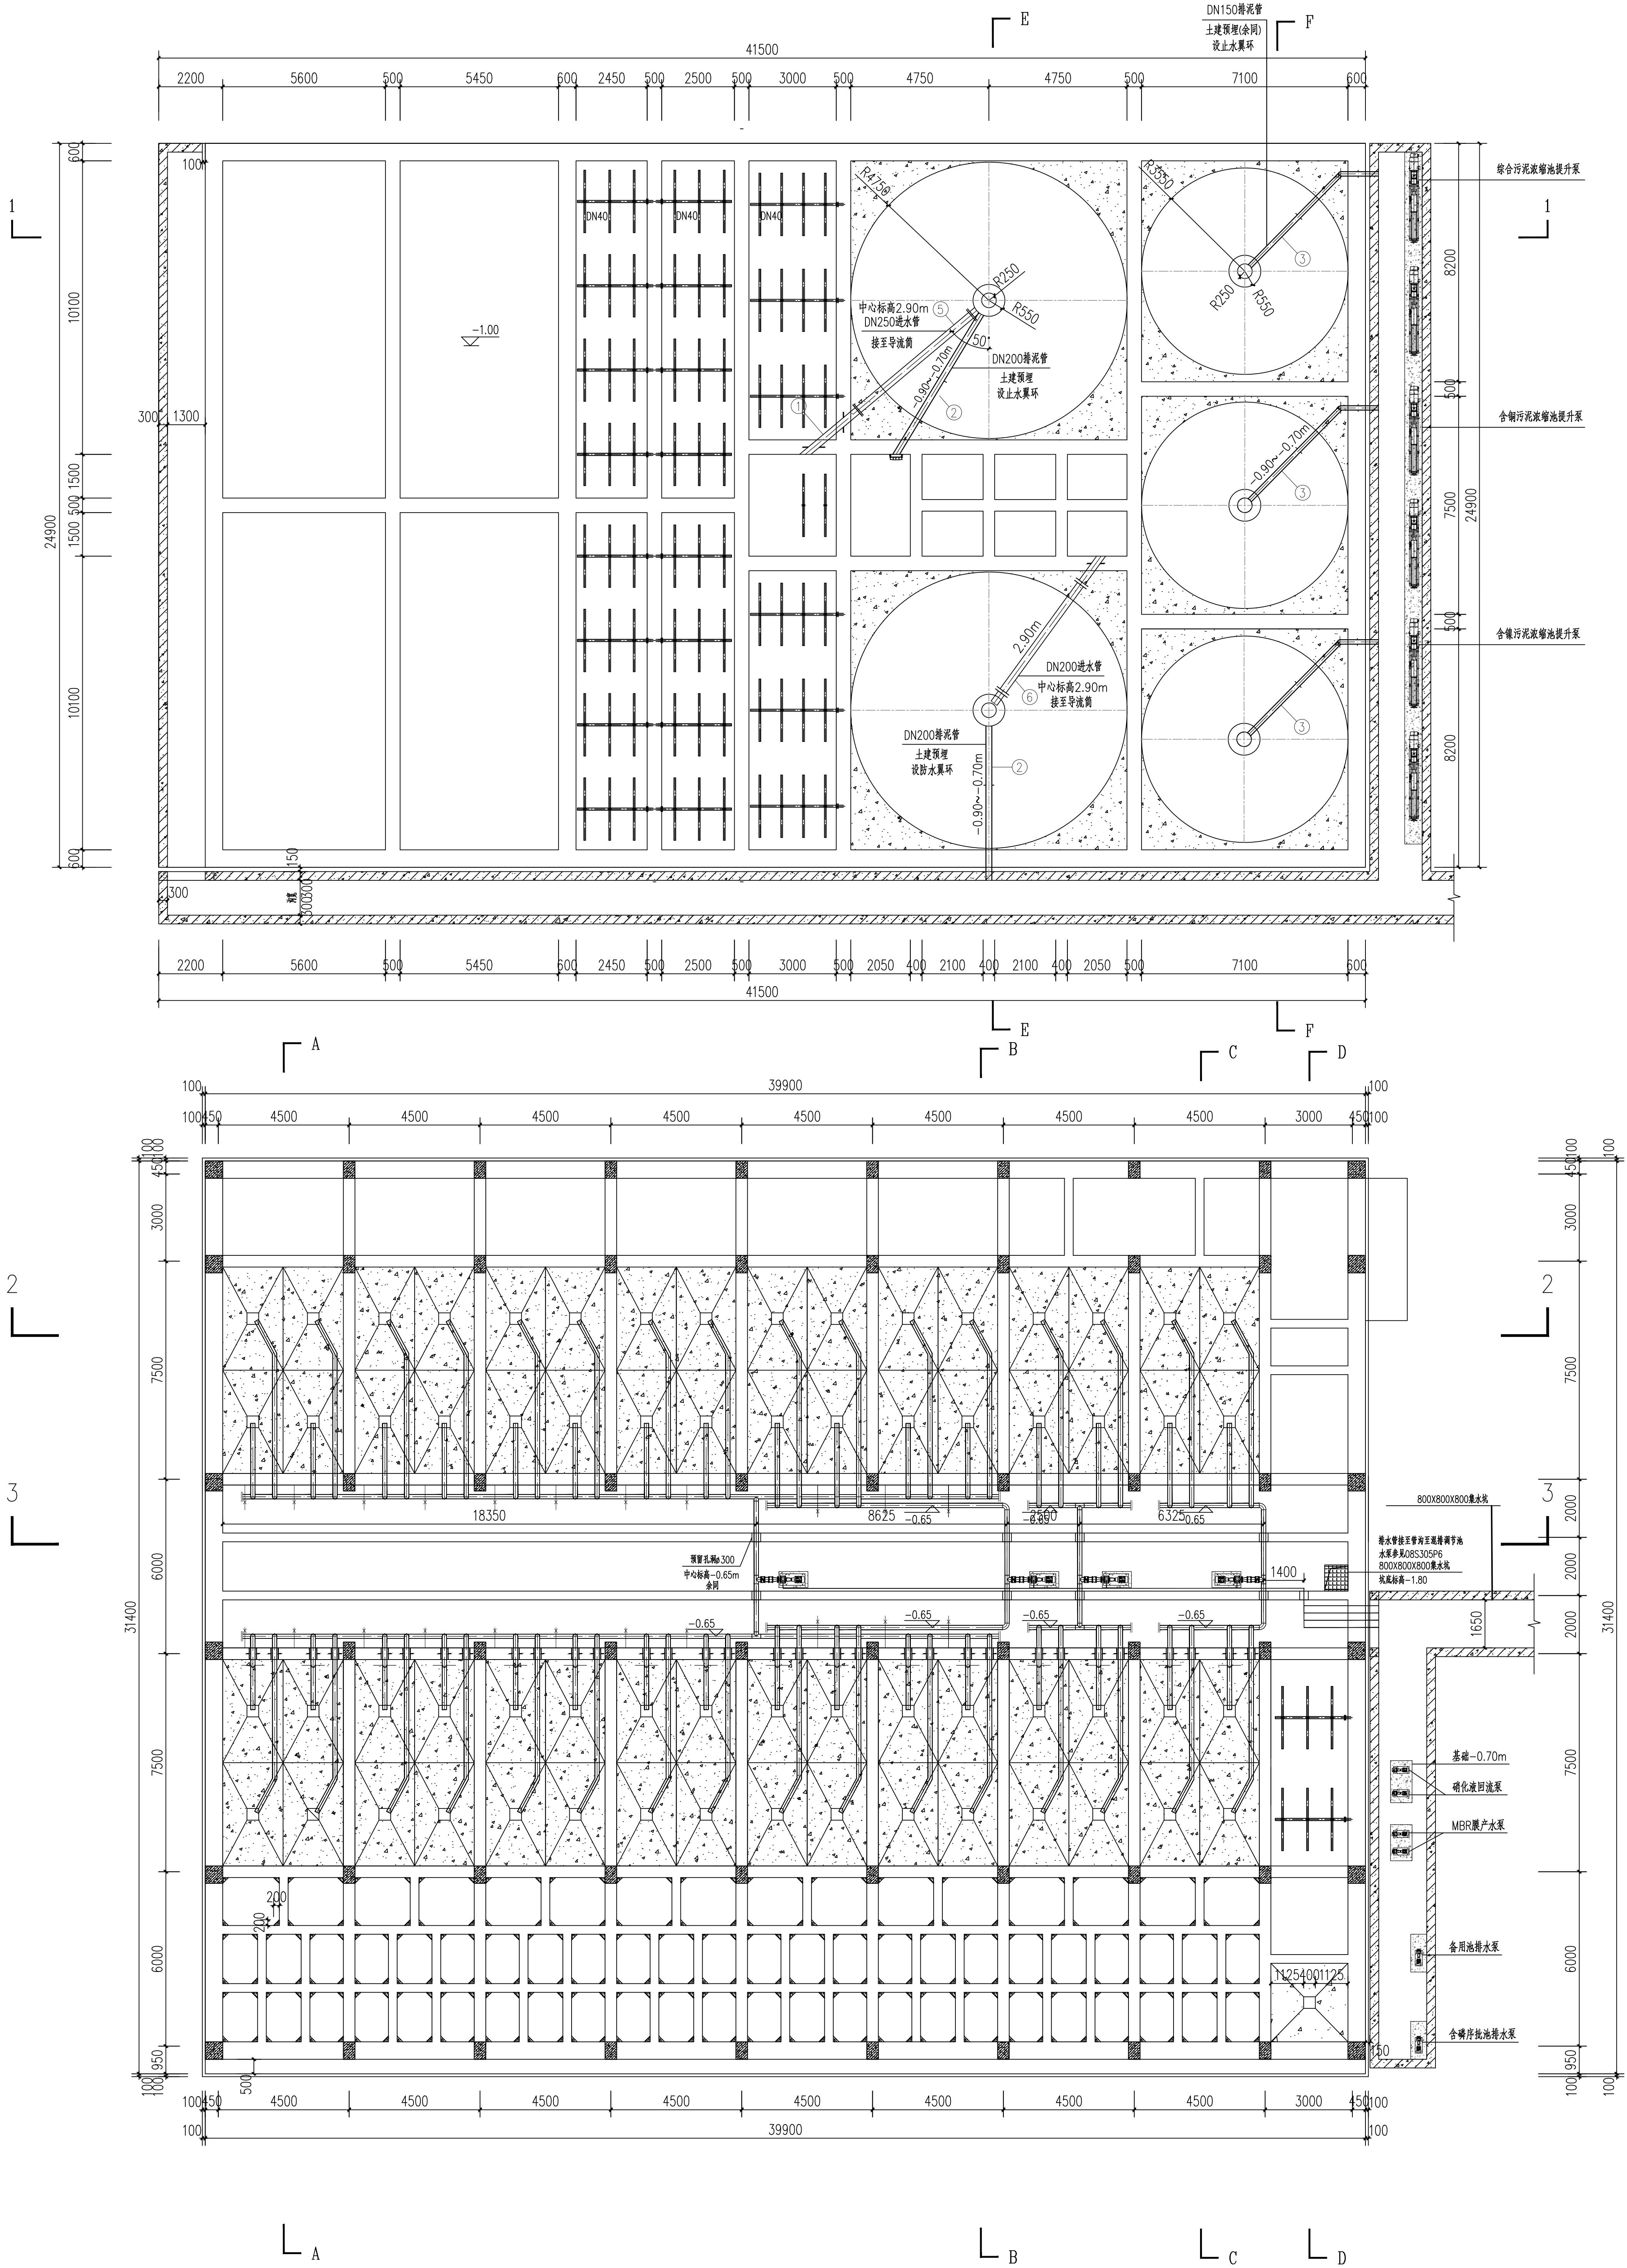

组合池平面布置图 (四)