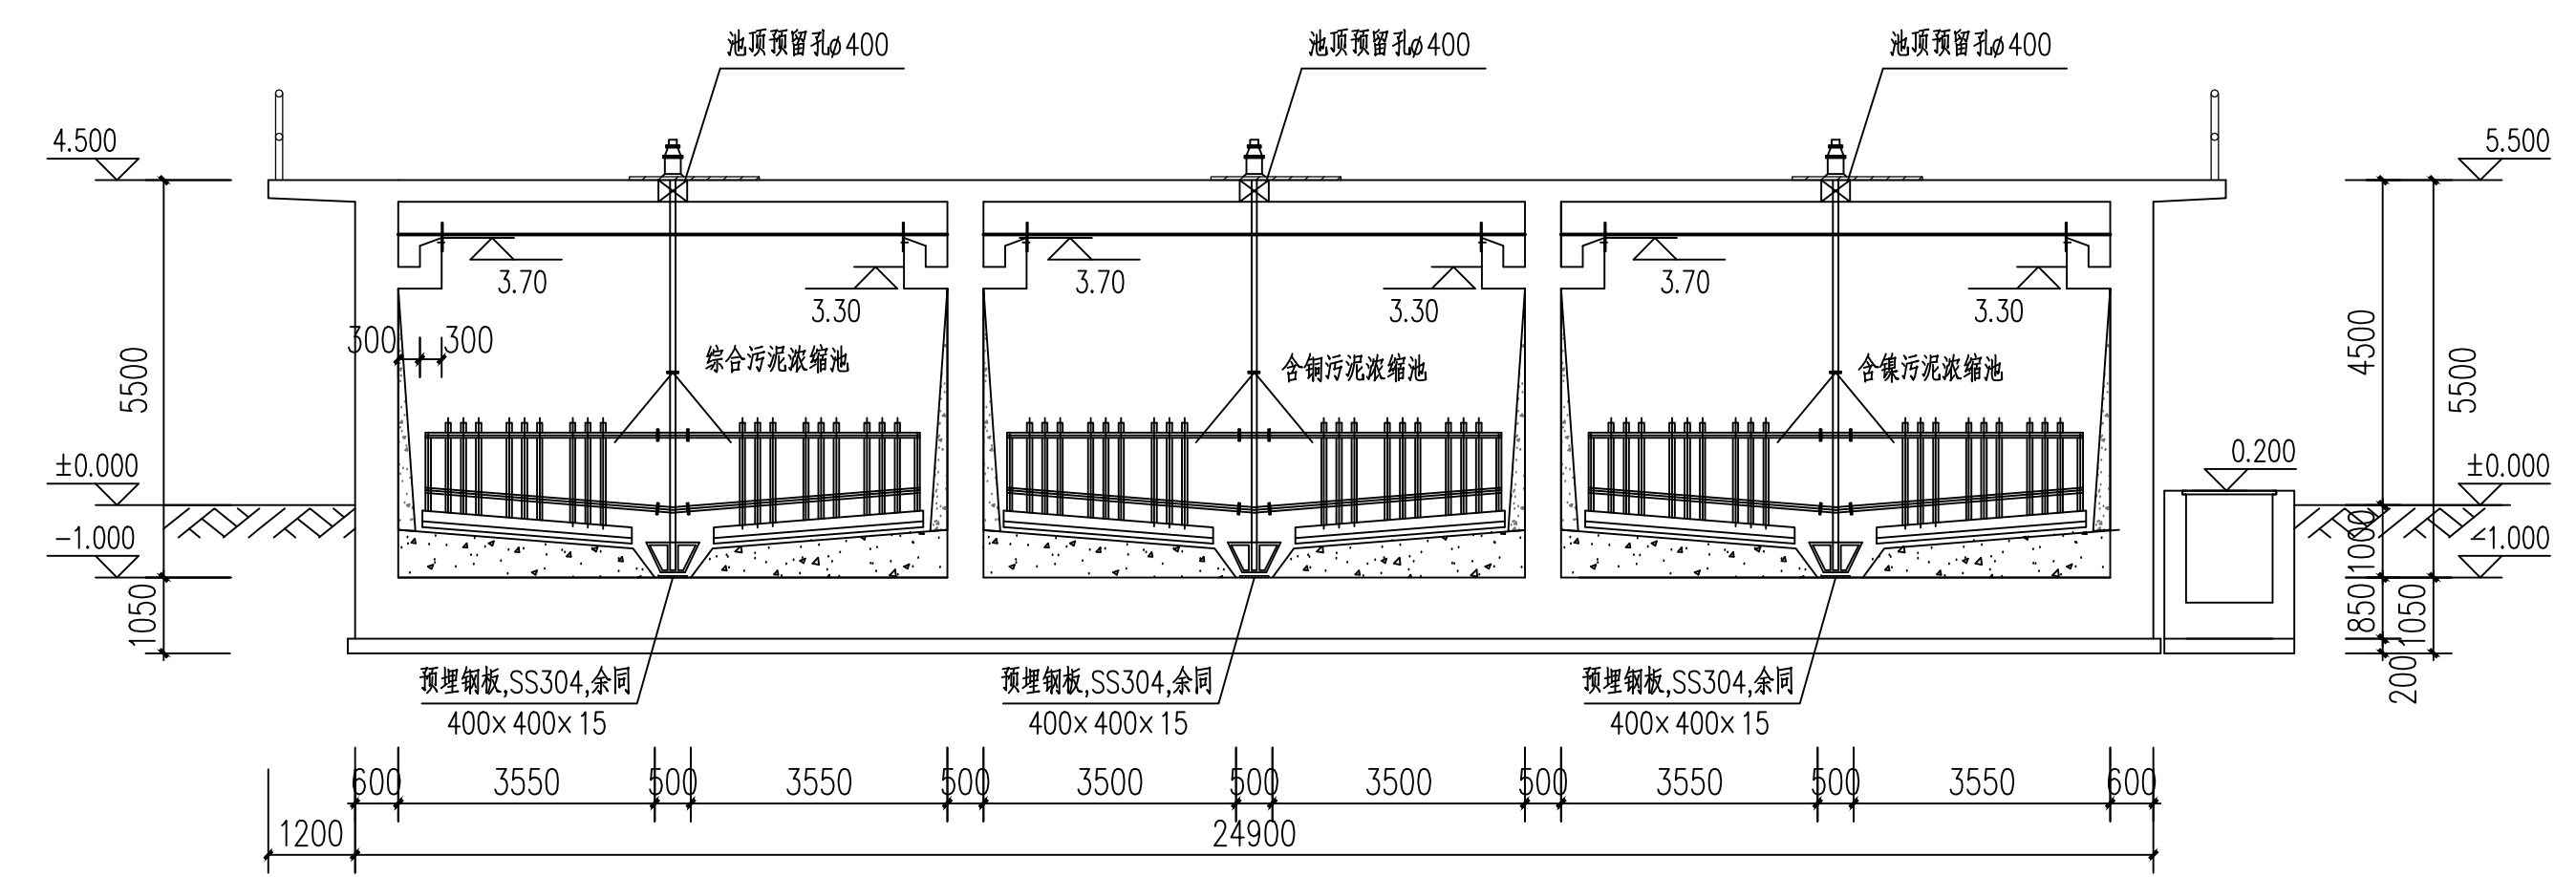
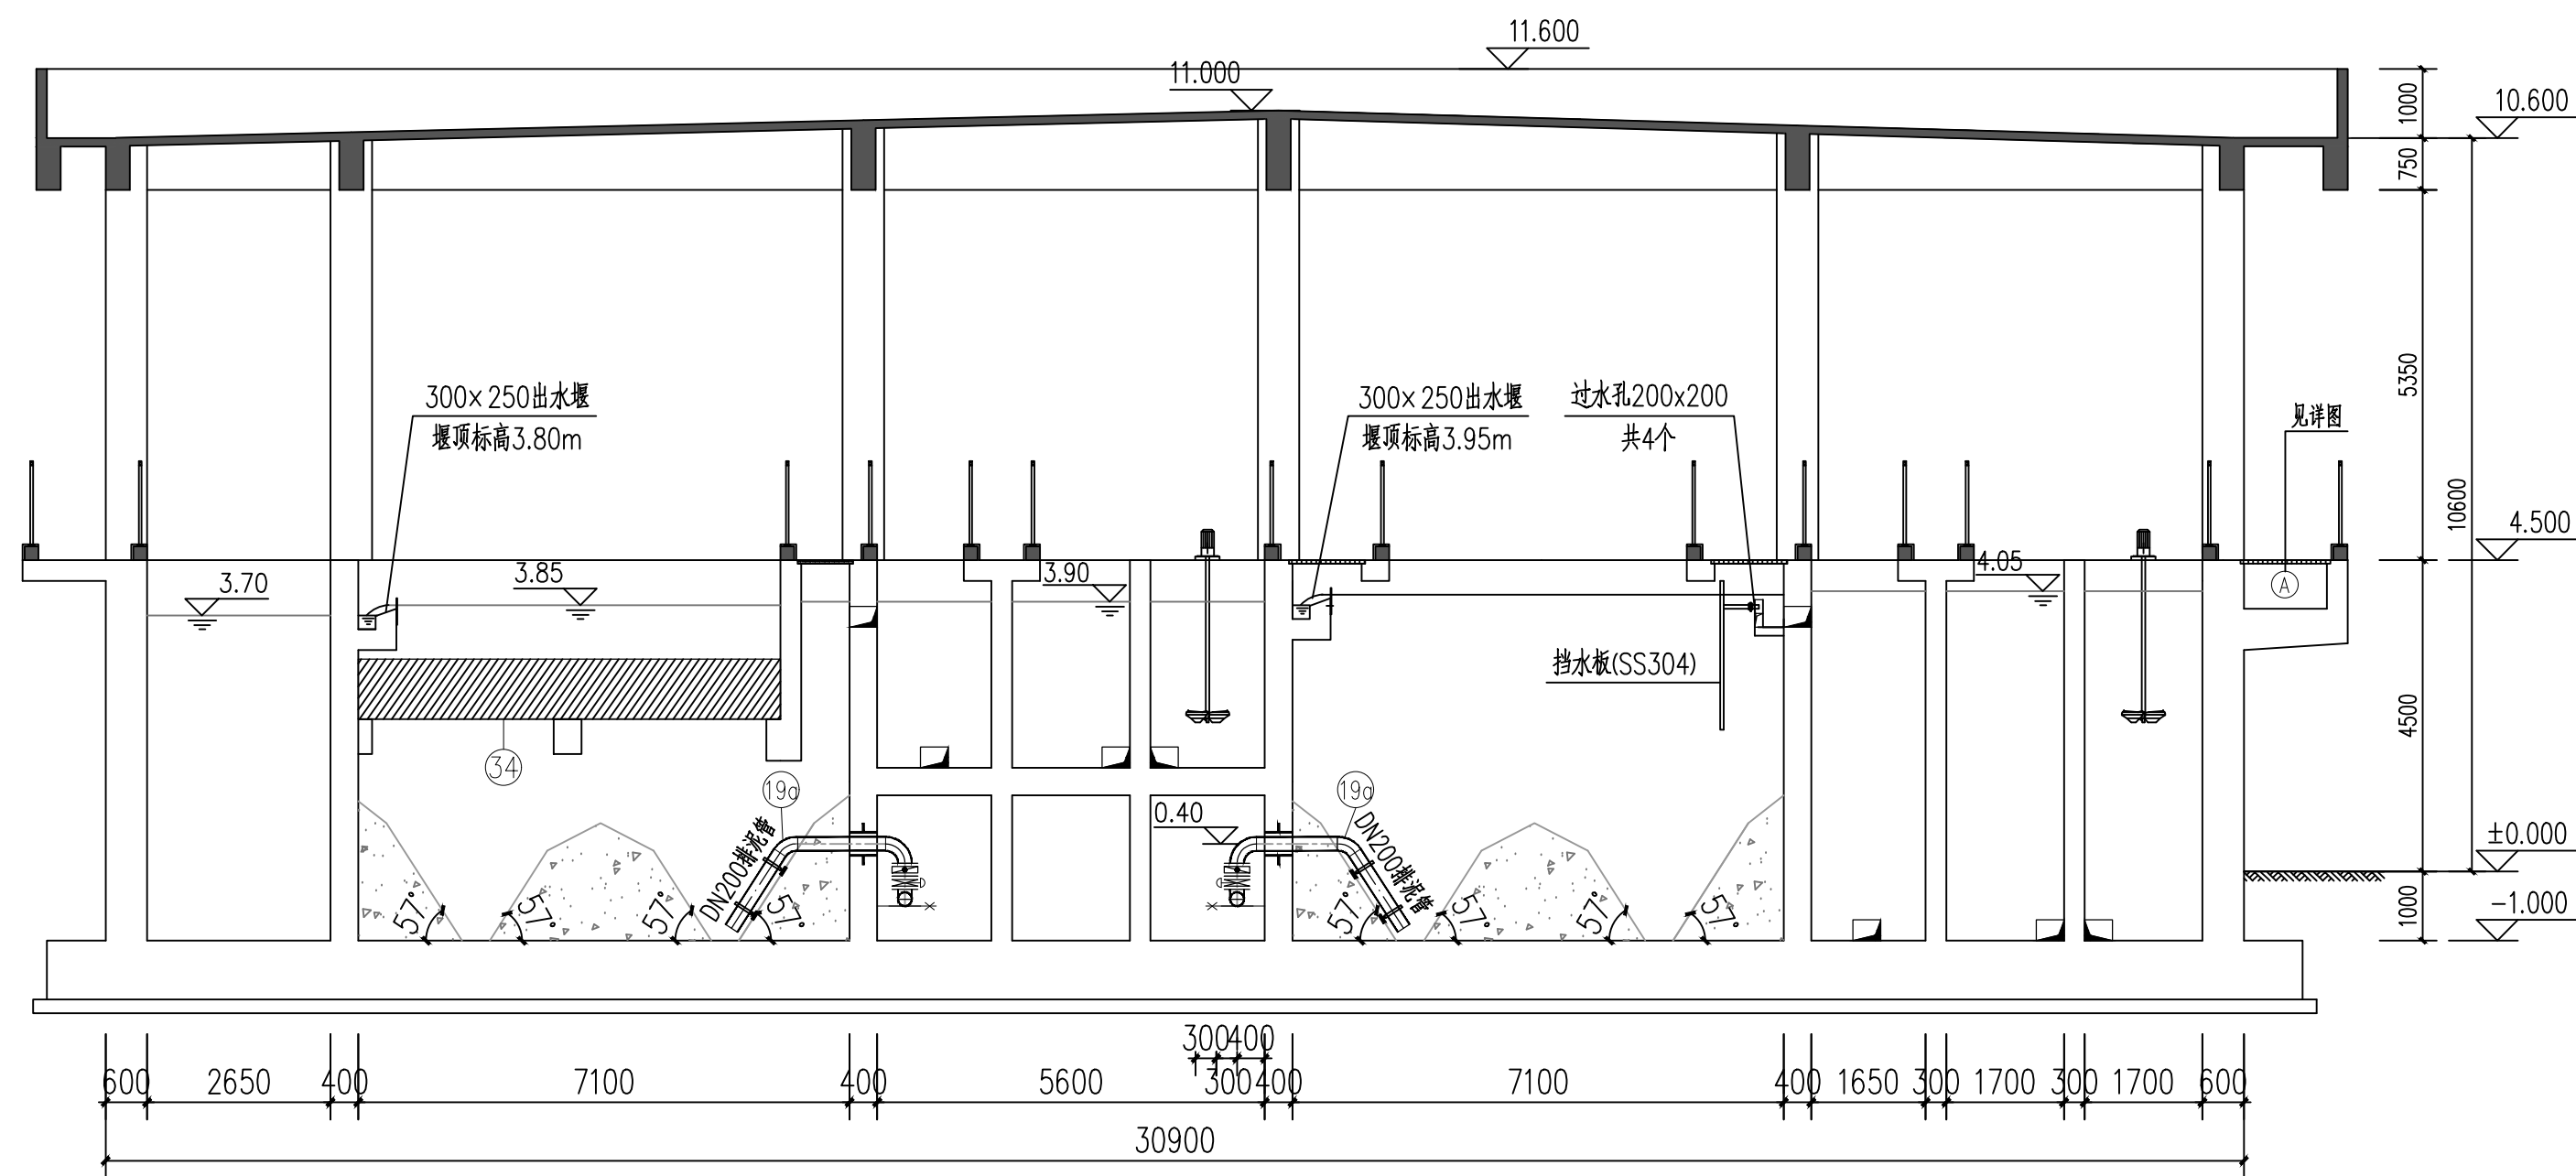
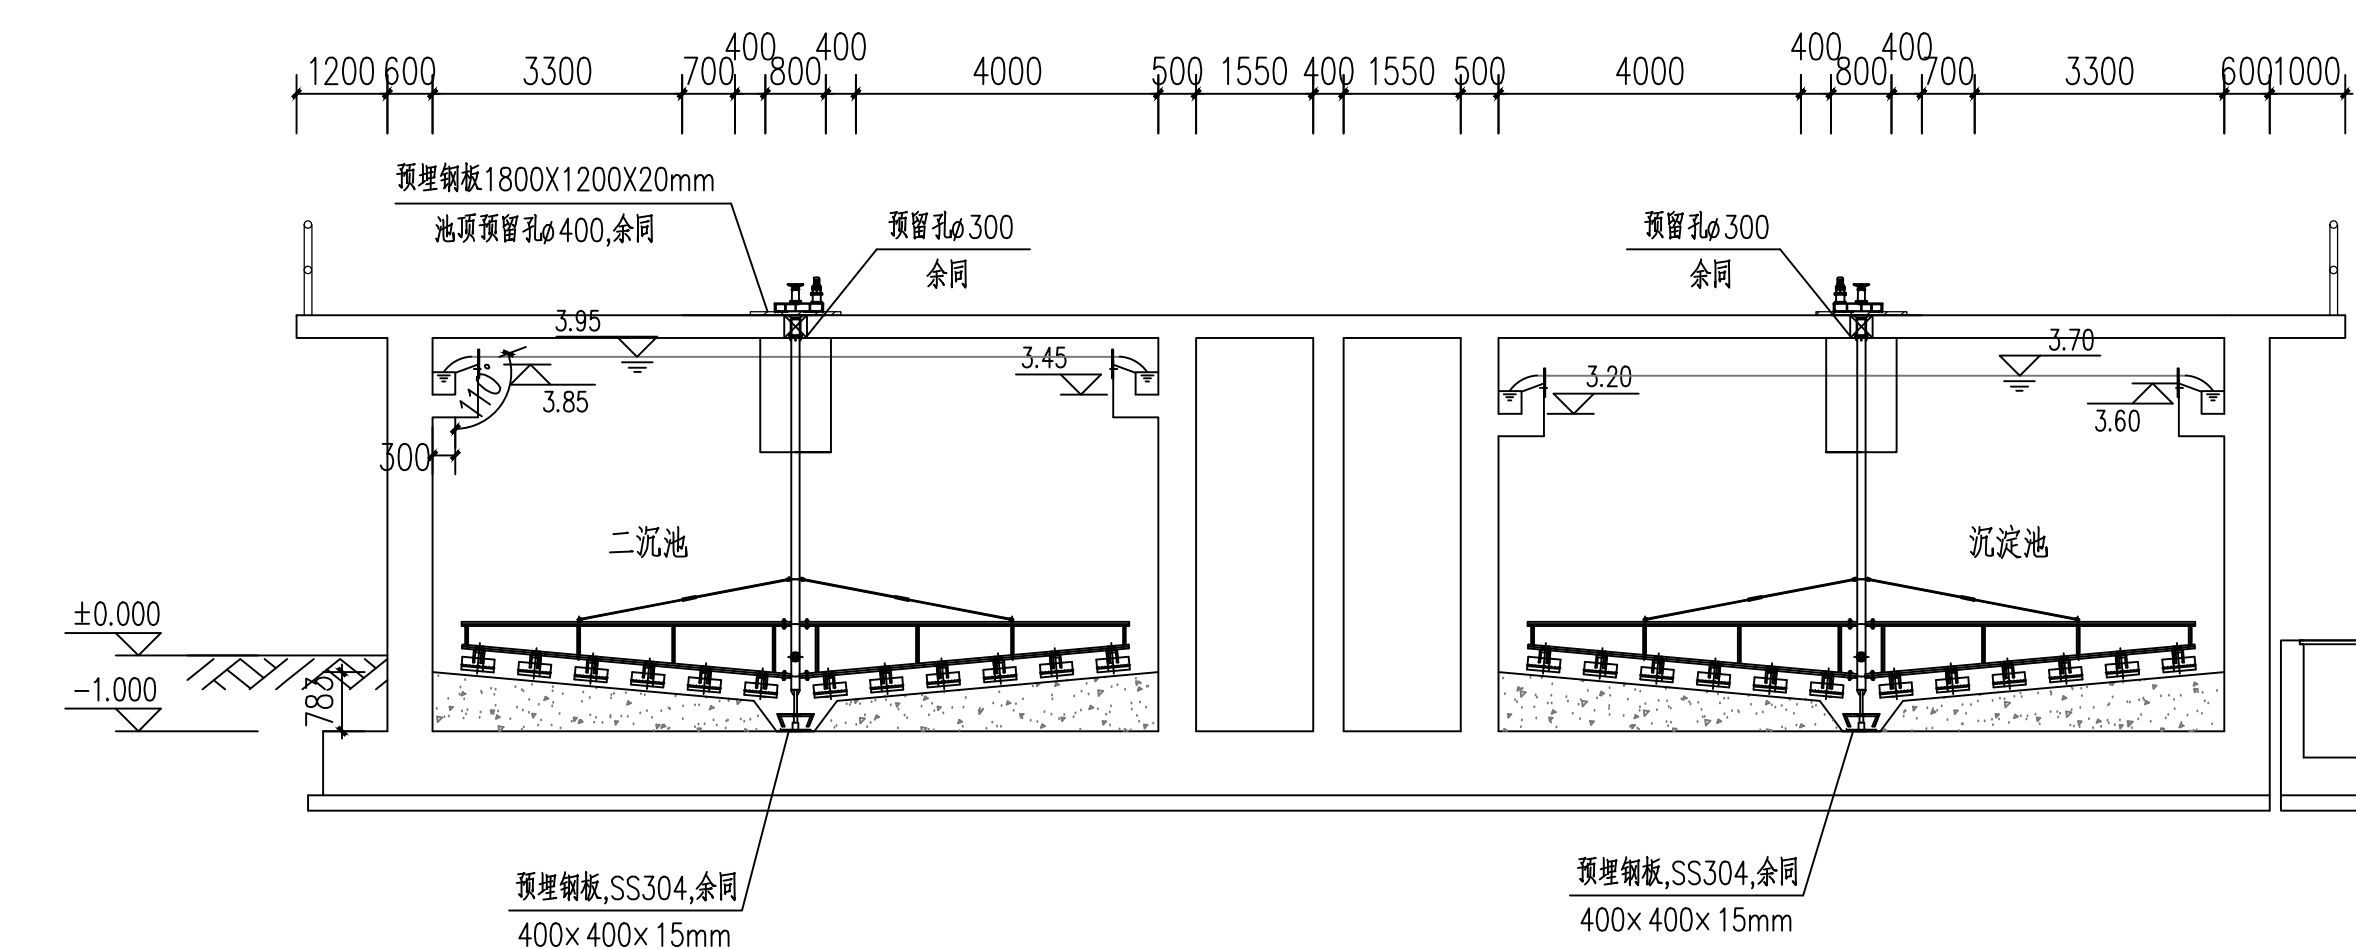
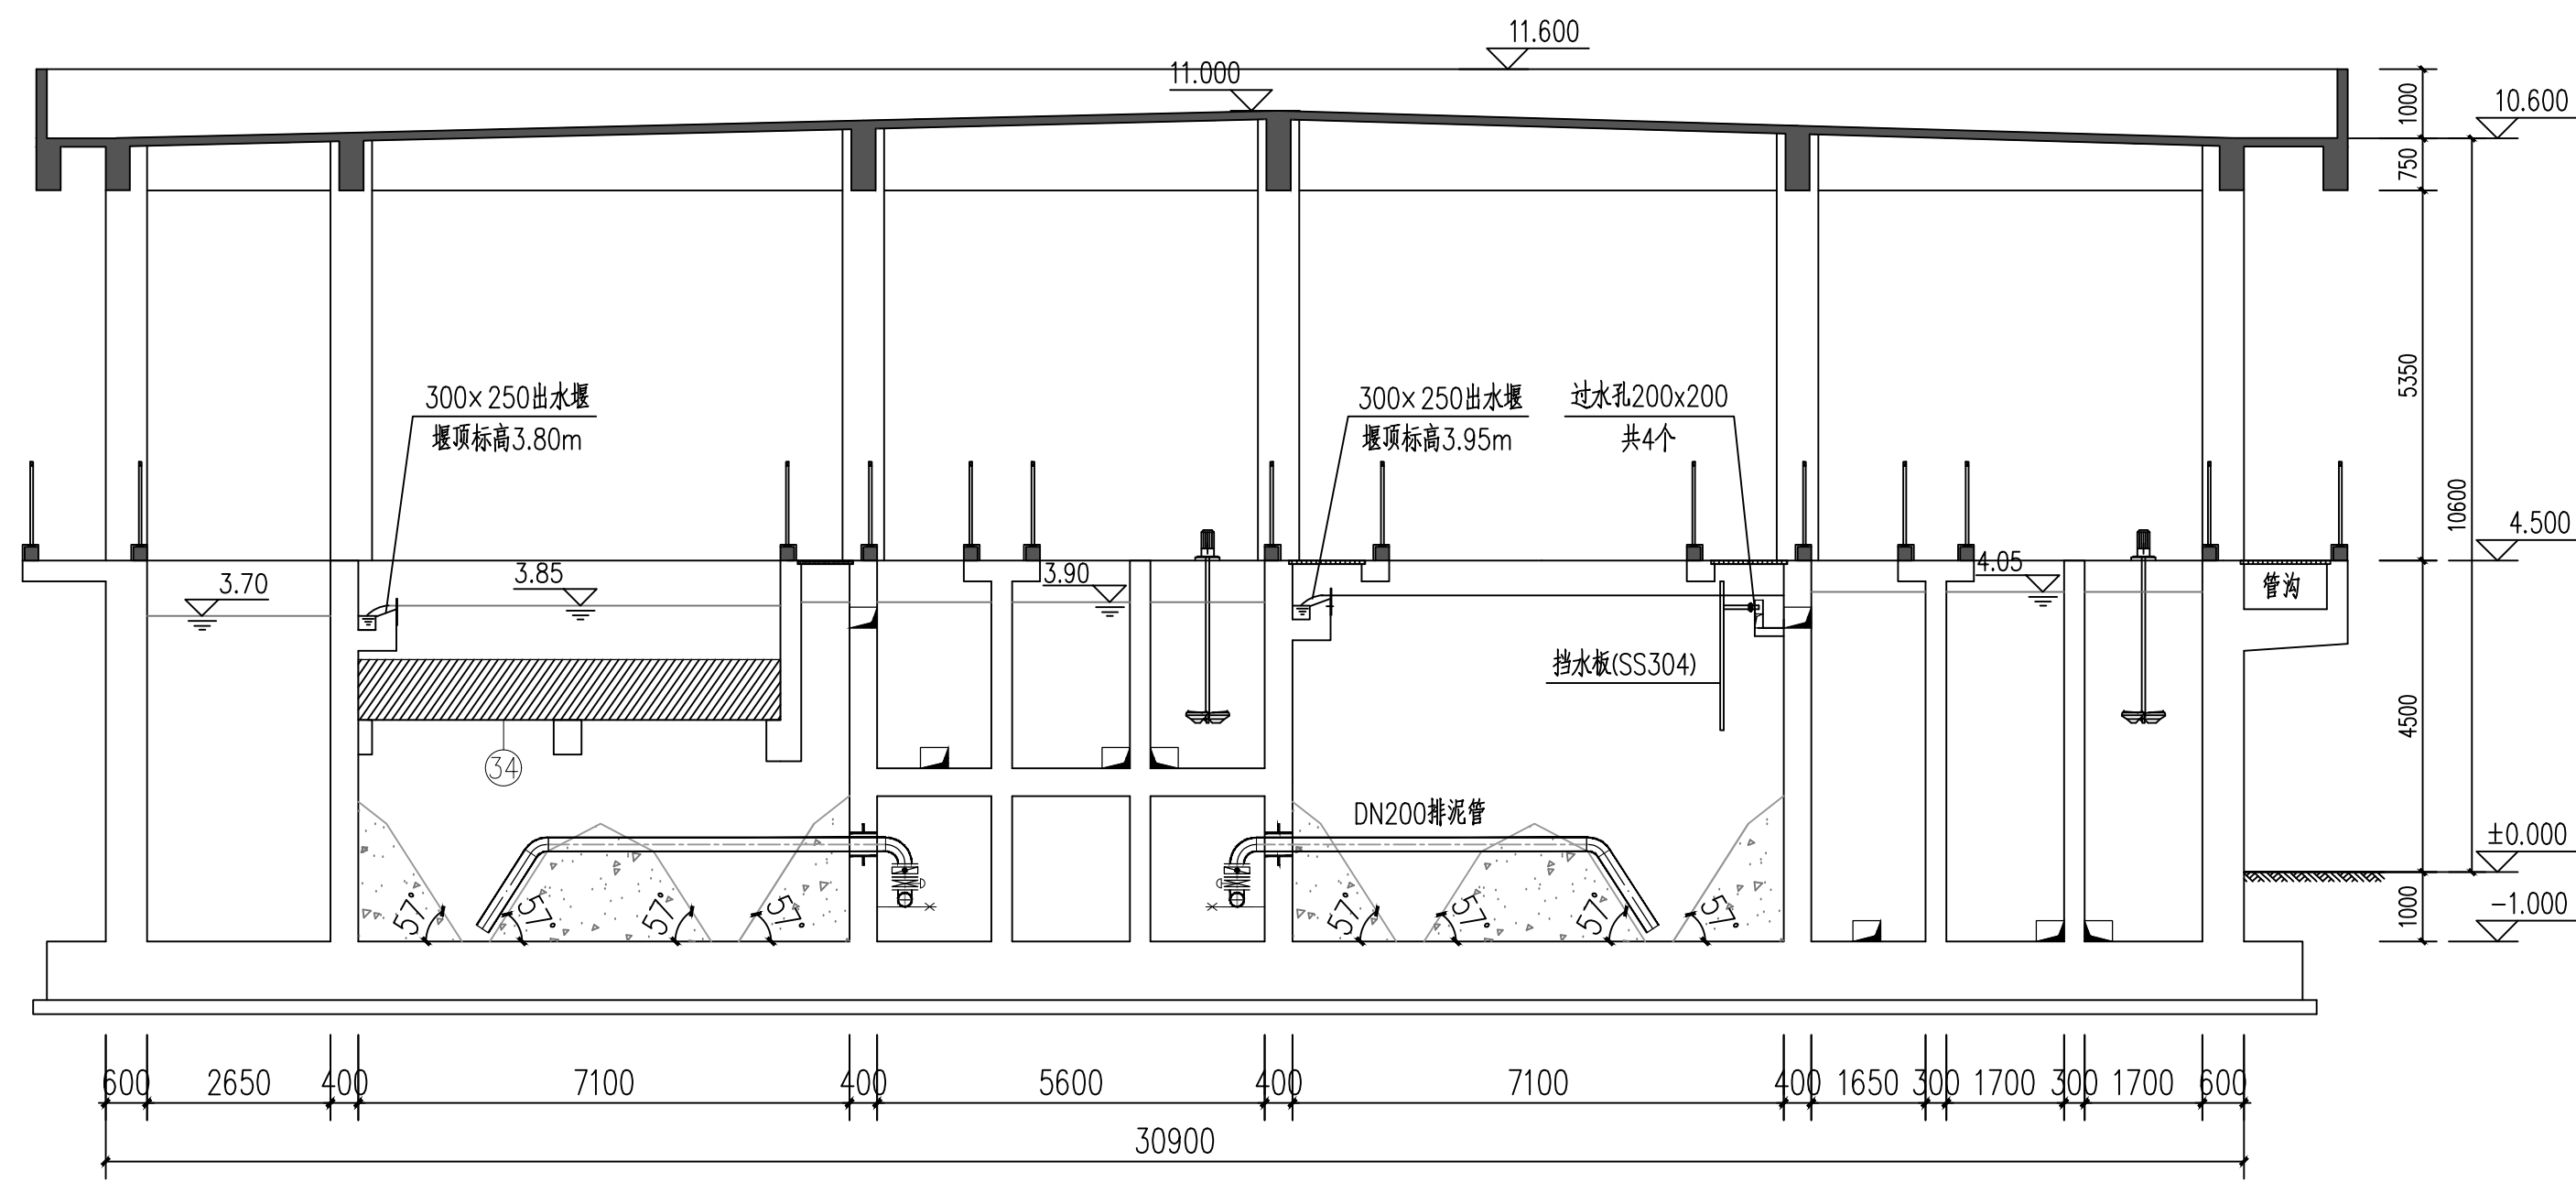
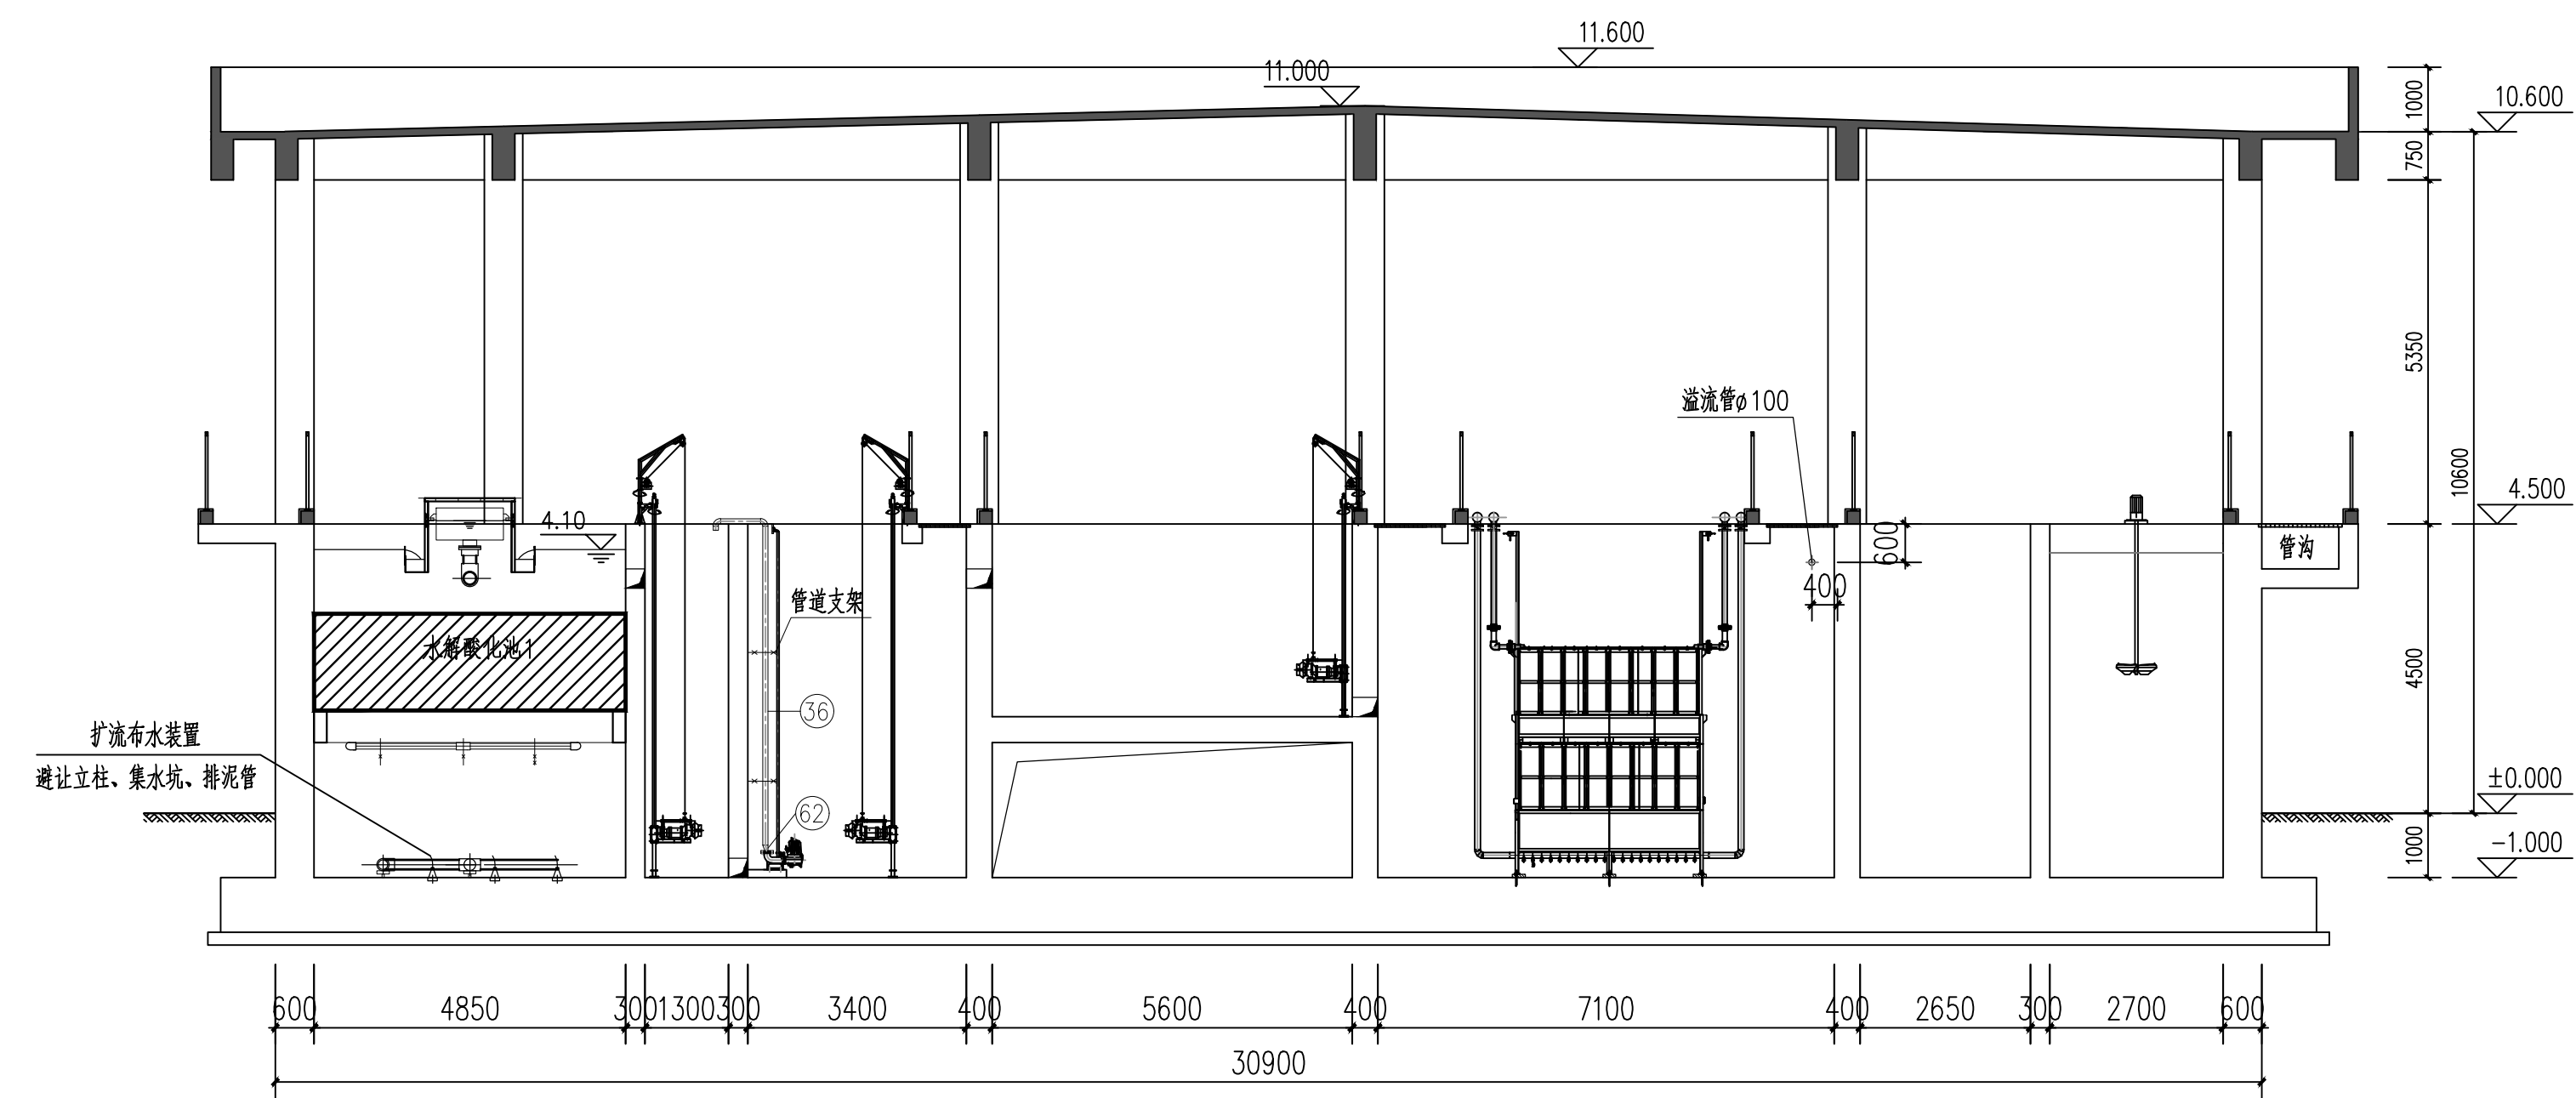
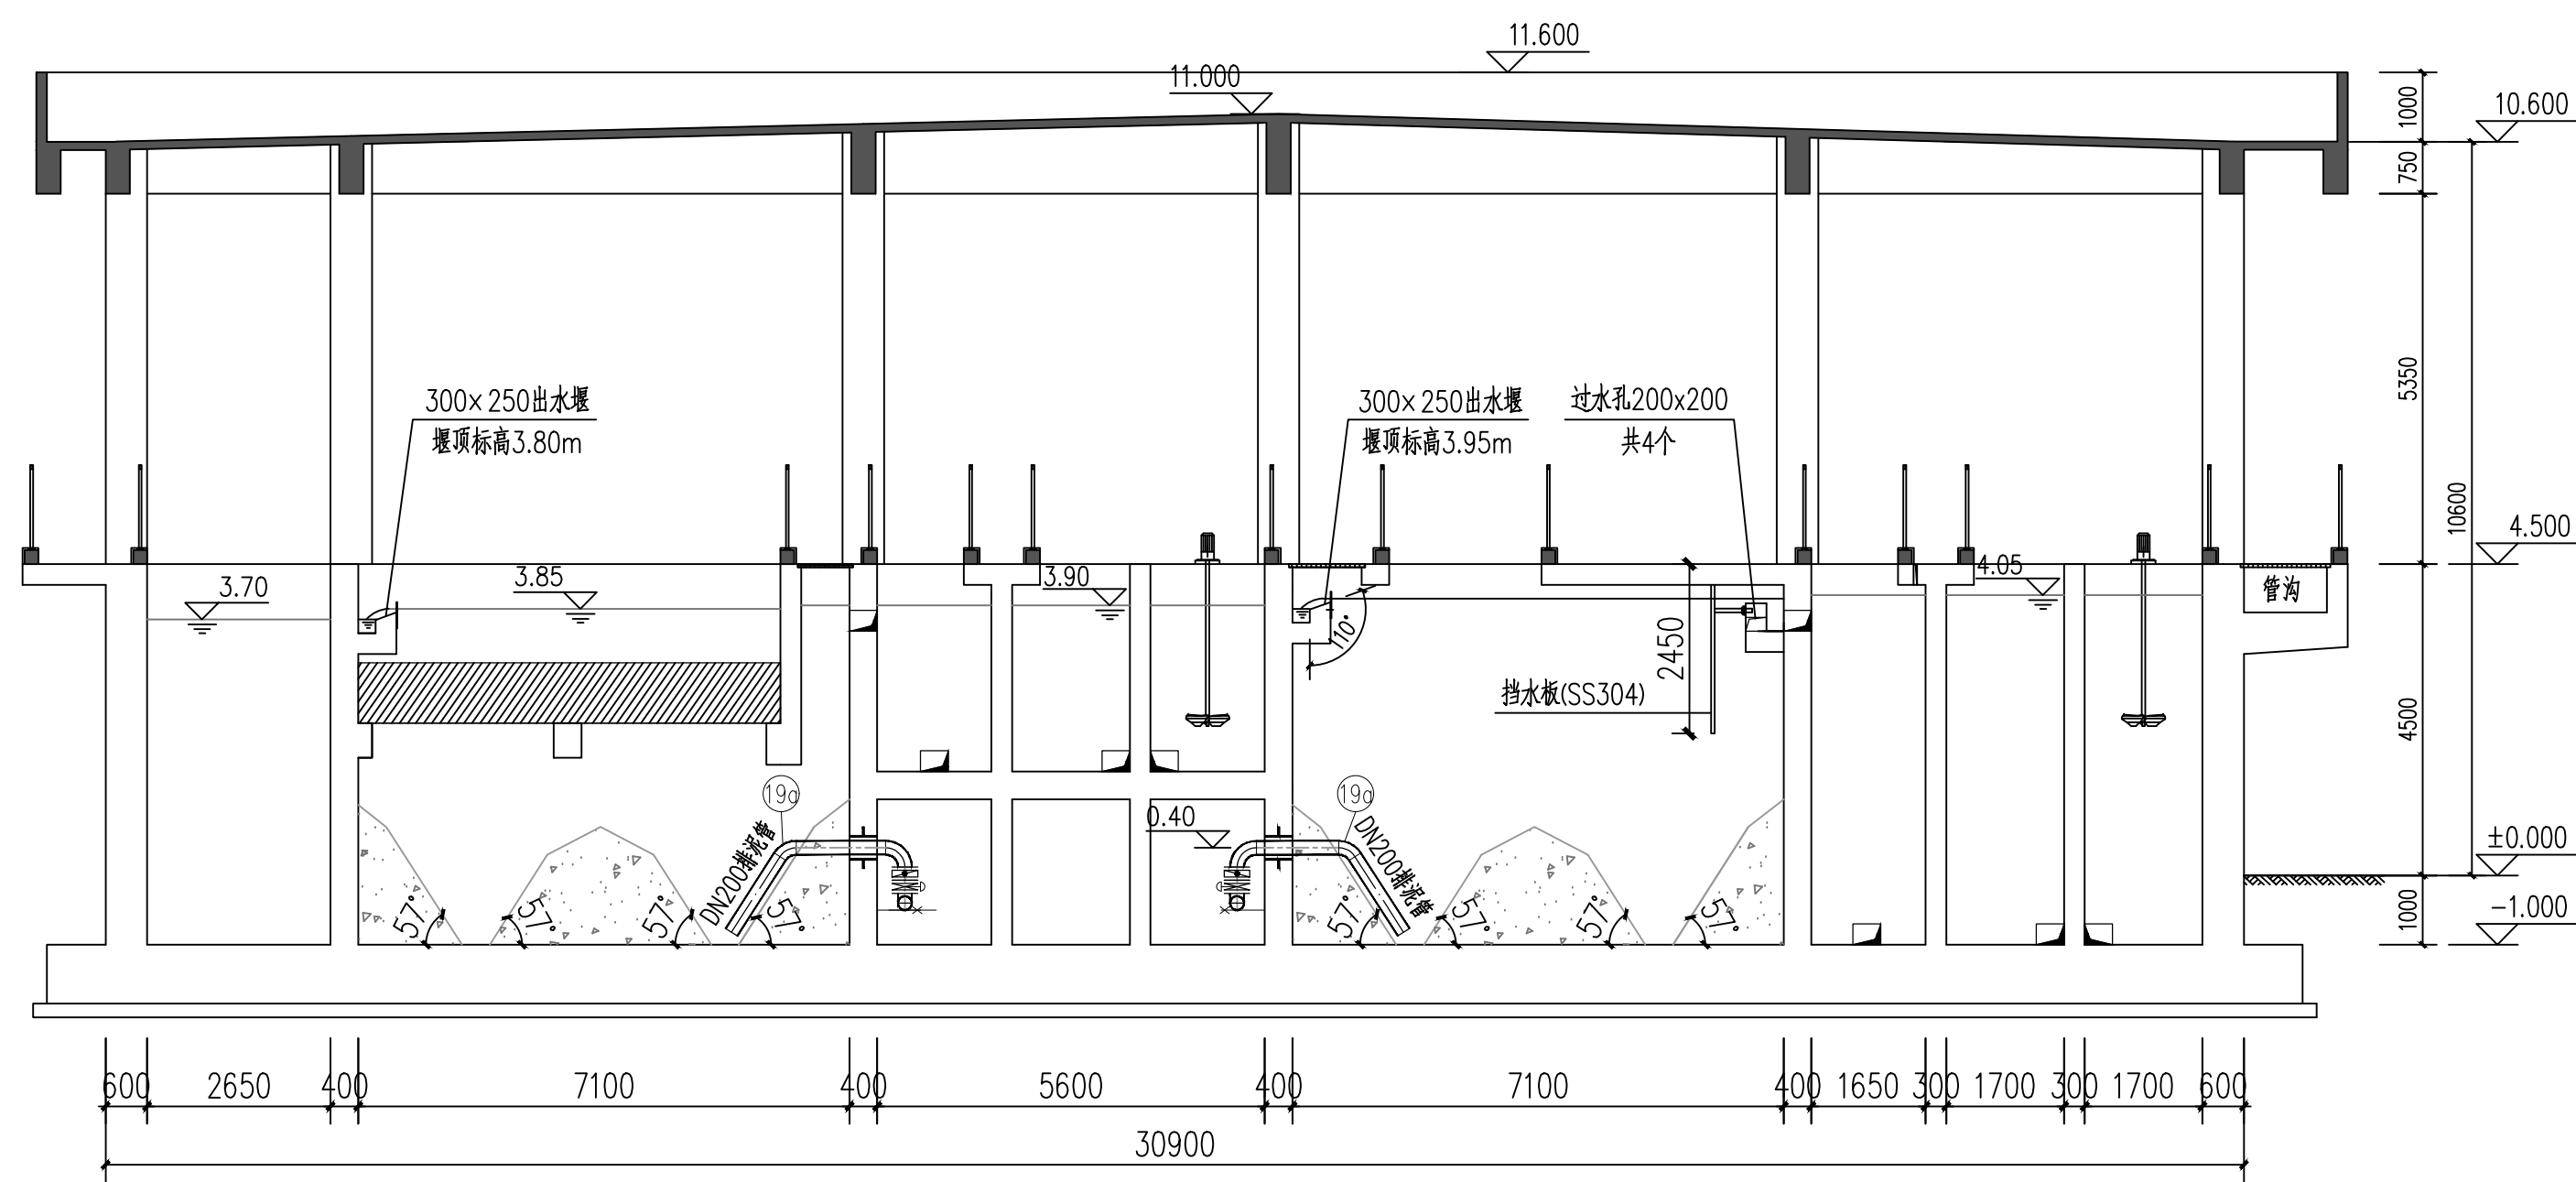


注意:

1. 本图纸著作权及其他相关权益属安徽美协建筑设计研究院股份有限公司所有。未经本公司书面同意,不得复制或图改。
2. 本图纸仅与特定设计文件统一使用。
3. 未加盖本公司出图号印章,图纸无效。

[illegible]