
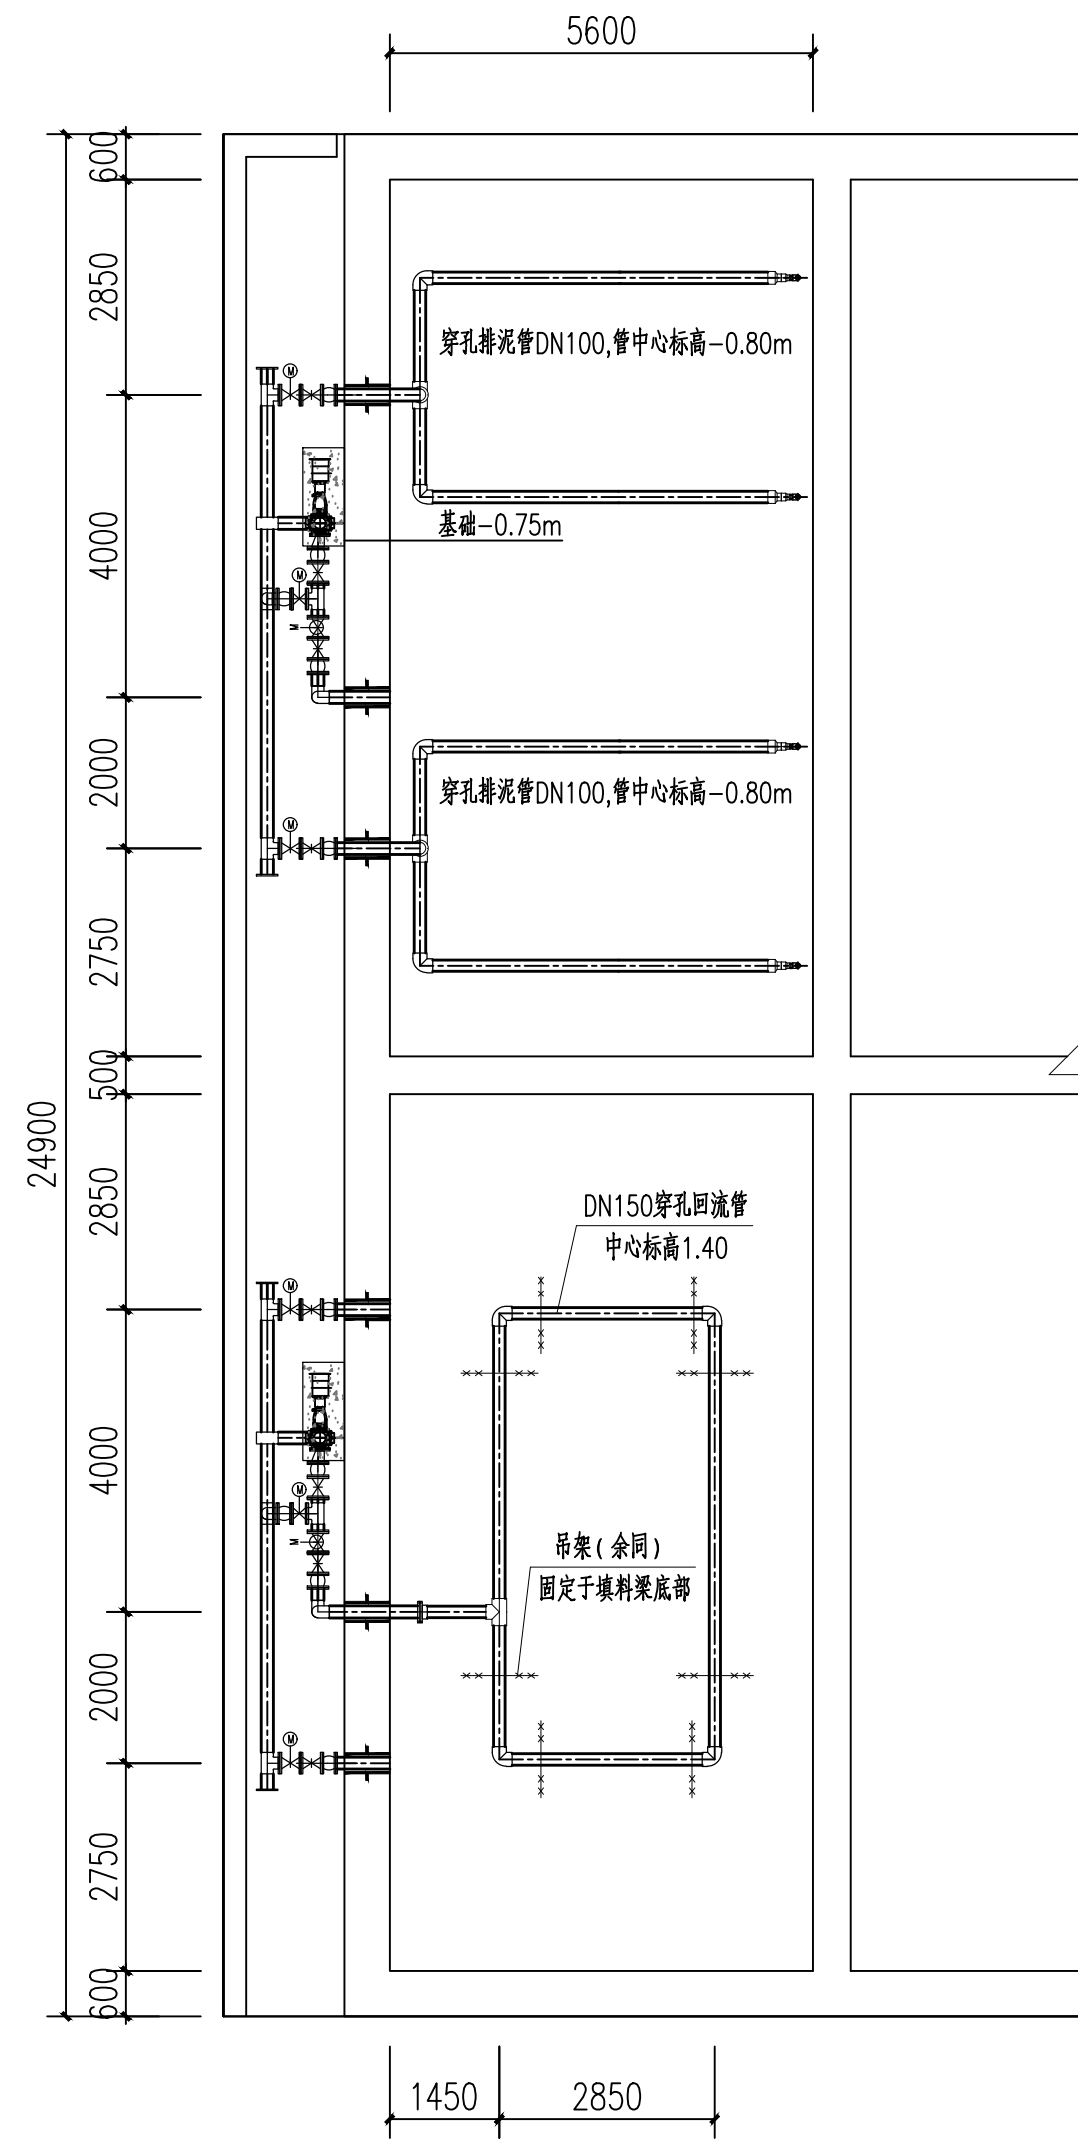
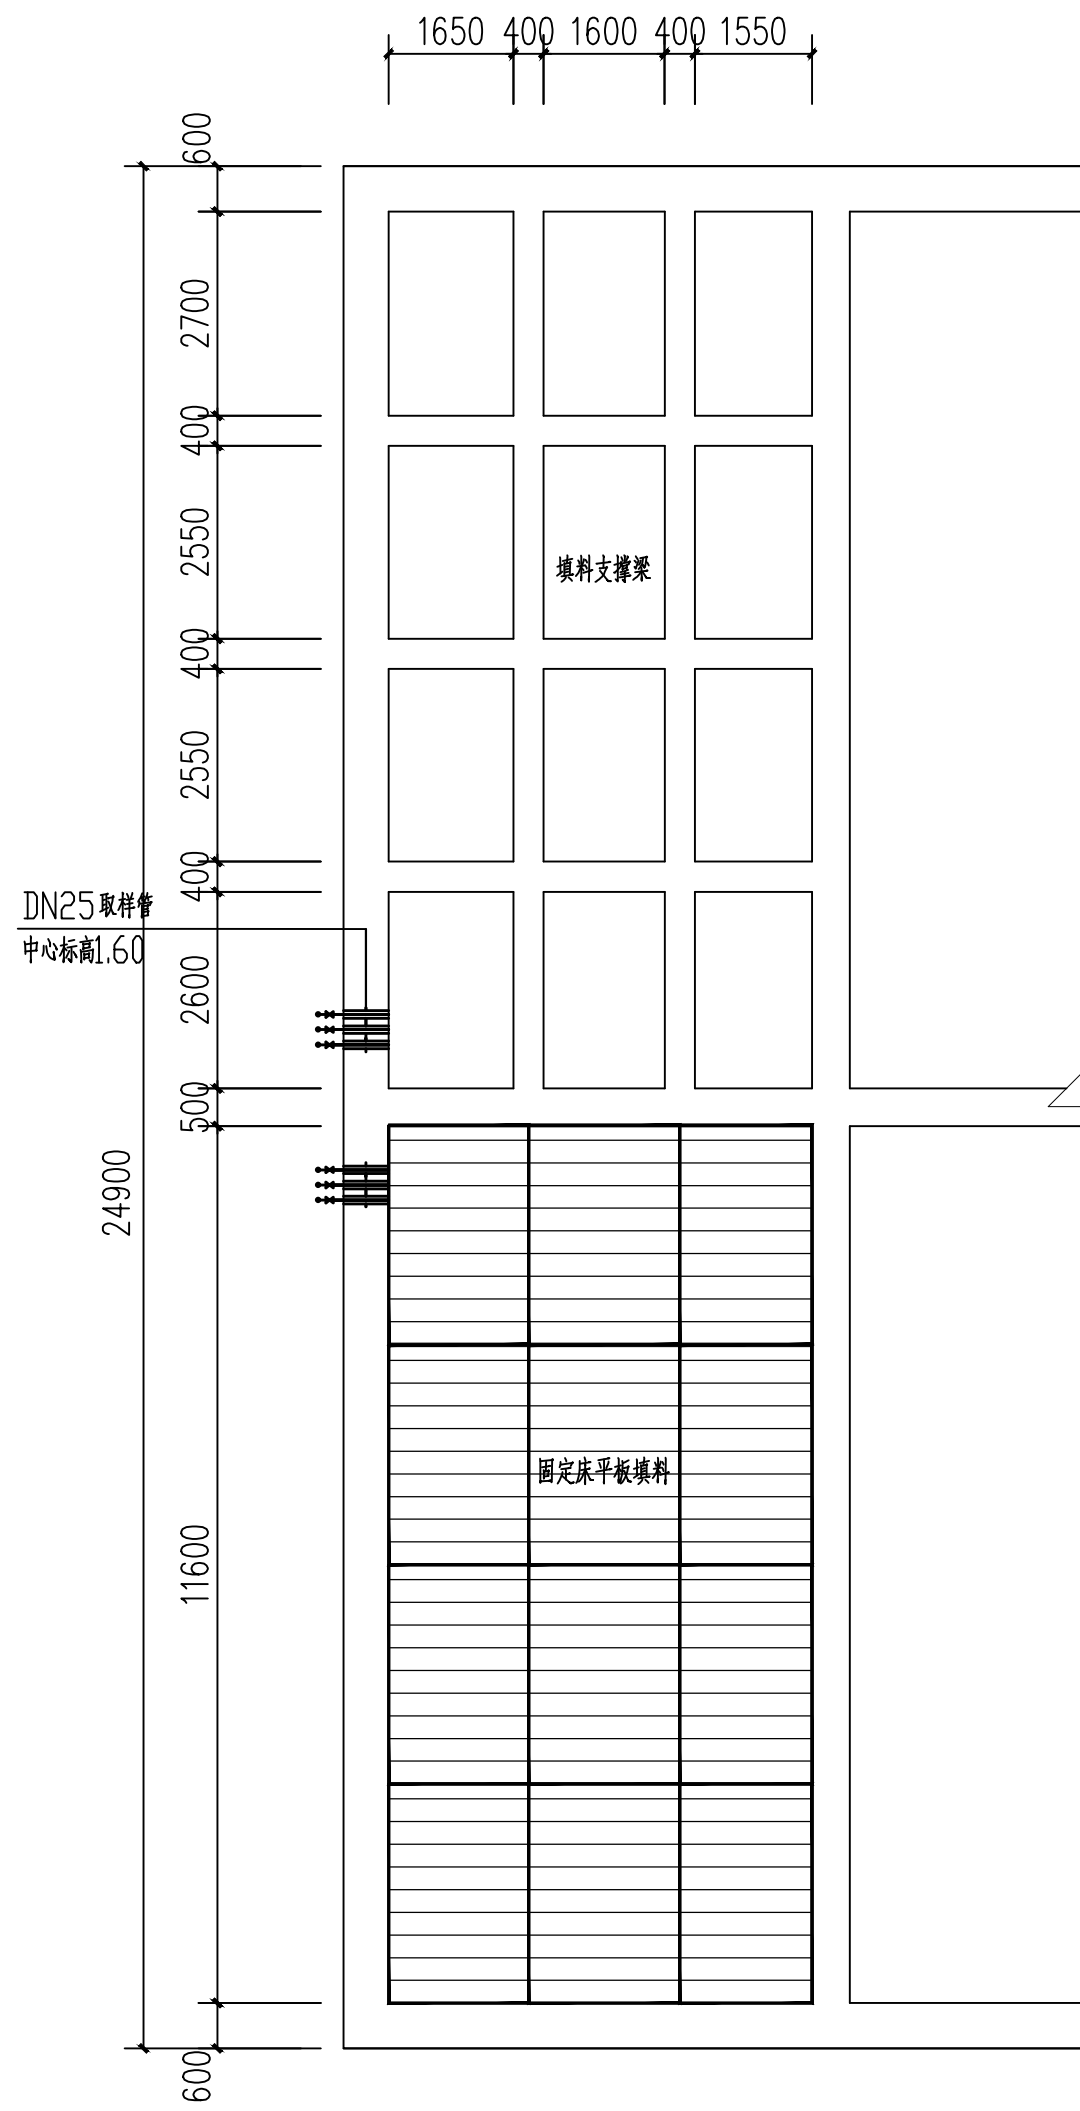


注意:

1. 本图纸著作权及其他相关权益属安徽省建筑设计研究院总院股份有限公司所有。未经设计公司书面同意,不得复制本图纸。
2. 本图纸应与其他相关配套设计文件统一使用。
3. 未加盖本公司出图专用章,图纸无效。

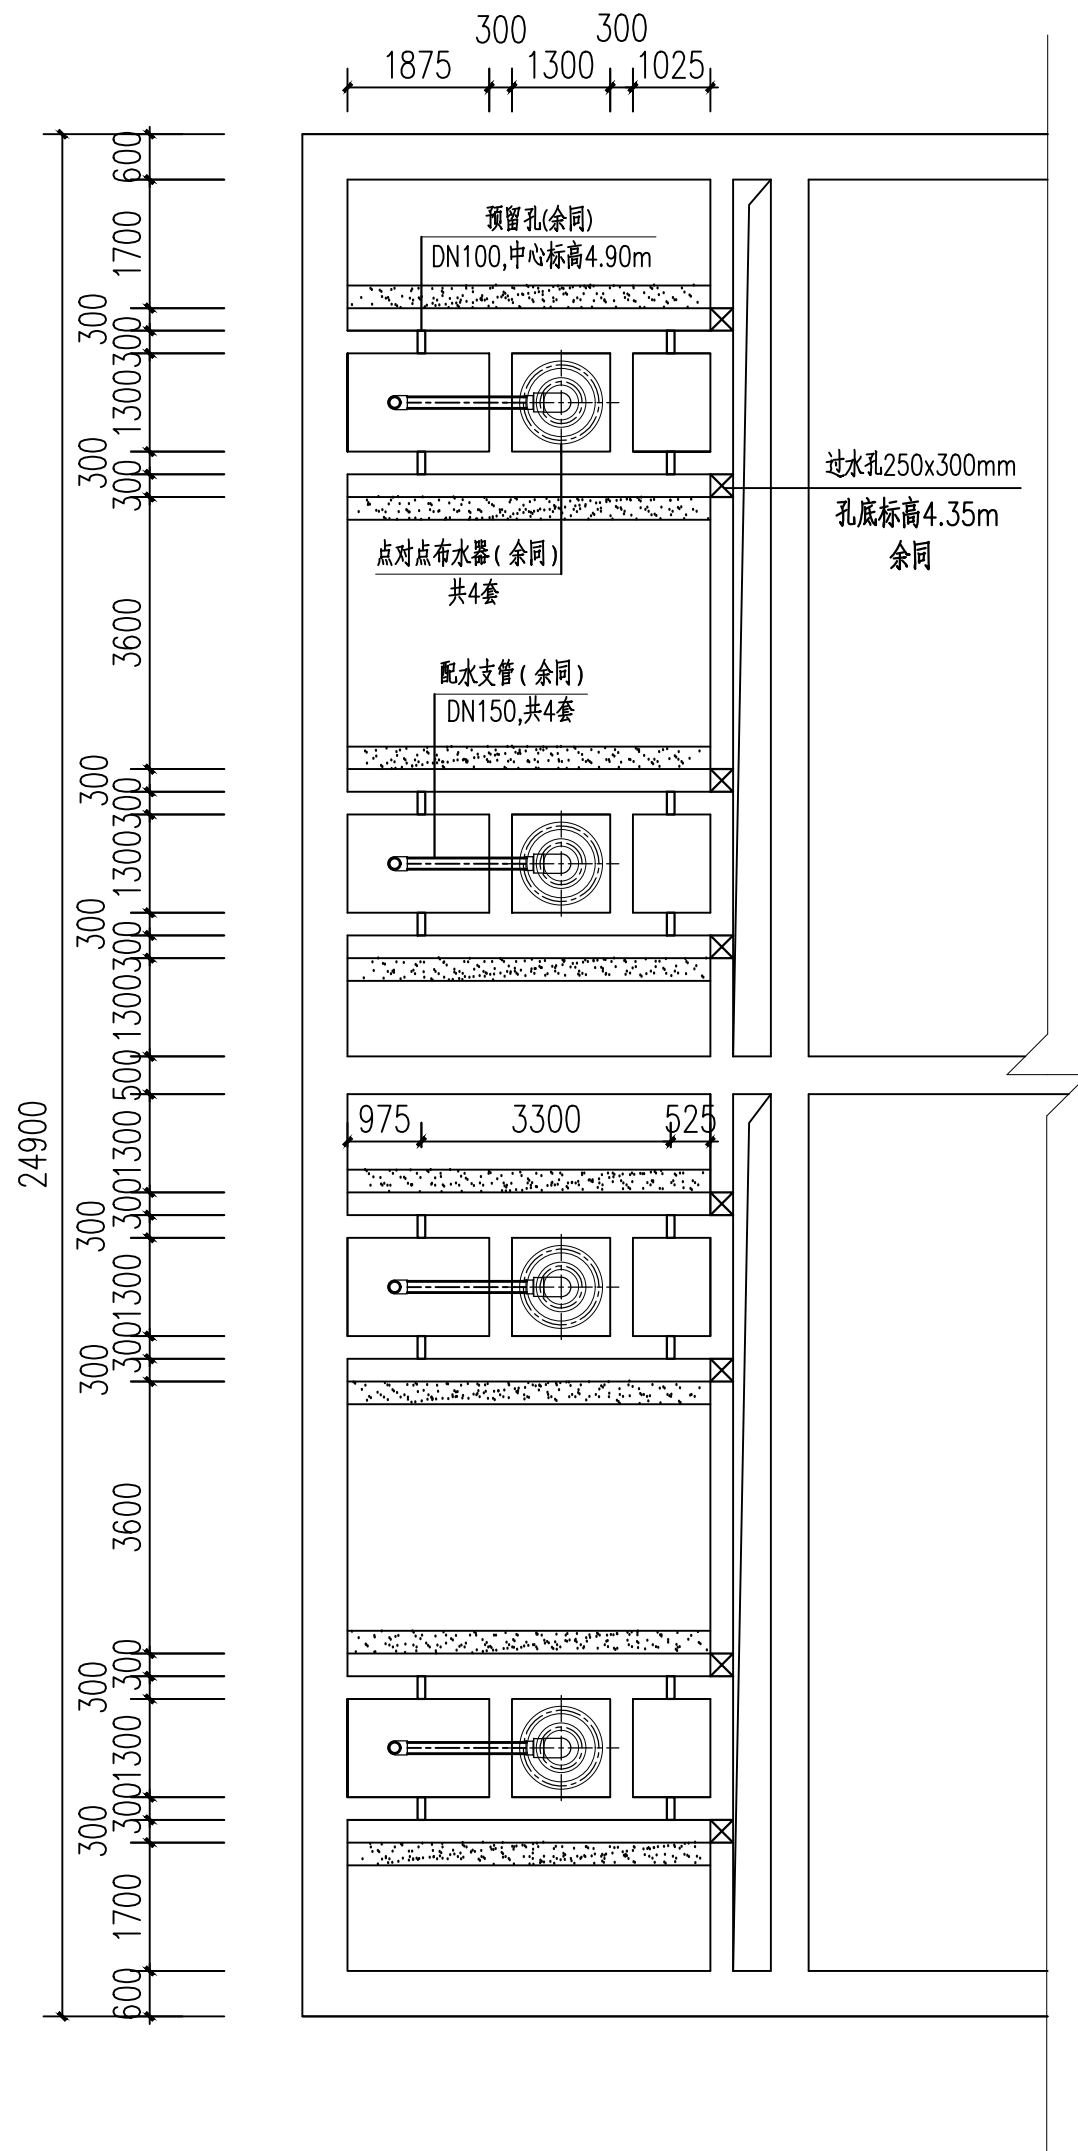

 安徽省城市建设设计研究院股份有限公司 ANHUI URBAN CONSTRUCTION DESIGN INSTITUTE CORP.,LTD.						项目名称 PROJECT NO.		年处理1630万平方米电镀绿岛建设项目 N322416					
审定 APPROVED						专业负责人 CHIEF ENGR.		设计阶段 DESIGNED STAGE		施工图			
审核 EXAMINED						校对 CHECKED		子项名称 SUB ITEM		比例 SCALE		见图	
项目总负责人 GENERAL COORDINATOR						设计 DESIGNED		日期 DATE		2025.04			
项目负责人 PROJECT MANAGER						制图 DRAWN		图名 TITLE OF DRAWING		图号 DRAWING NO.		水施-02-11	
								组合池工艺设计图(九)		版次 EDITION NO.			