



姓名	
专业	
姓名	
专业	
会签	

注意：
1. 本图纸著作权及其他相关权益属安徽省城建设计研究院股份有限公司所有。未经本公司书面同意，不得复制本图纸。
2. 本图纸应与其他相关配套设计文件统一使用。
3. 未加盖本公司出图专用章，图纸无效。

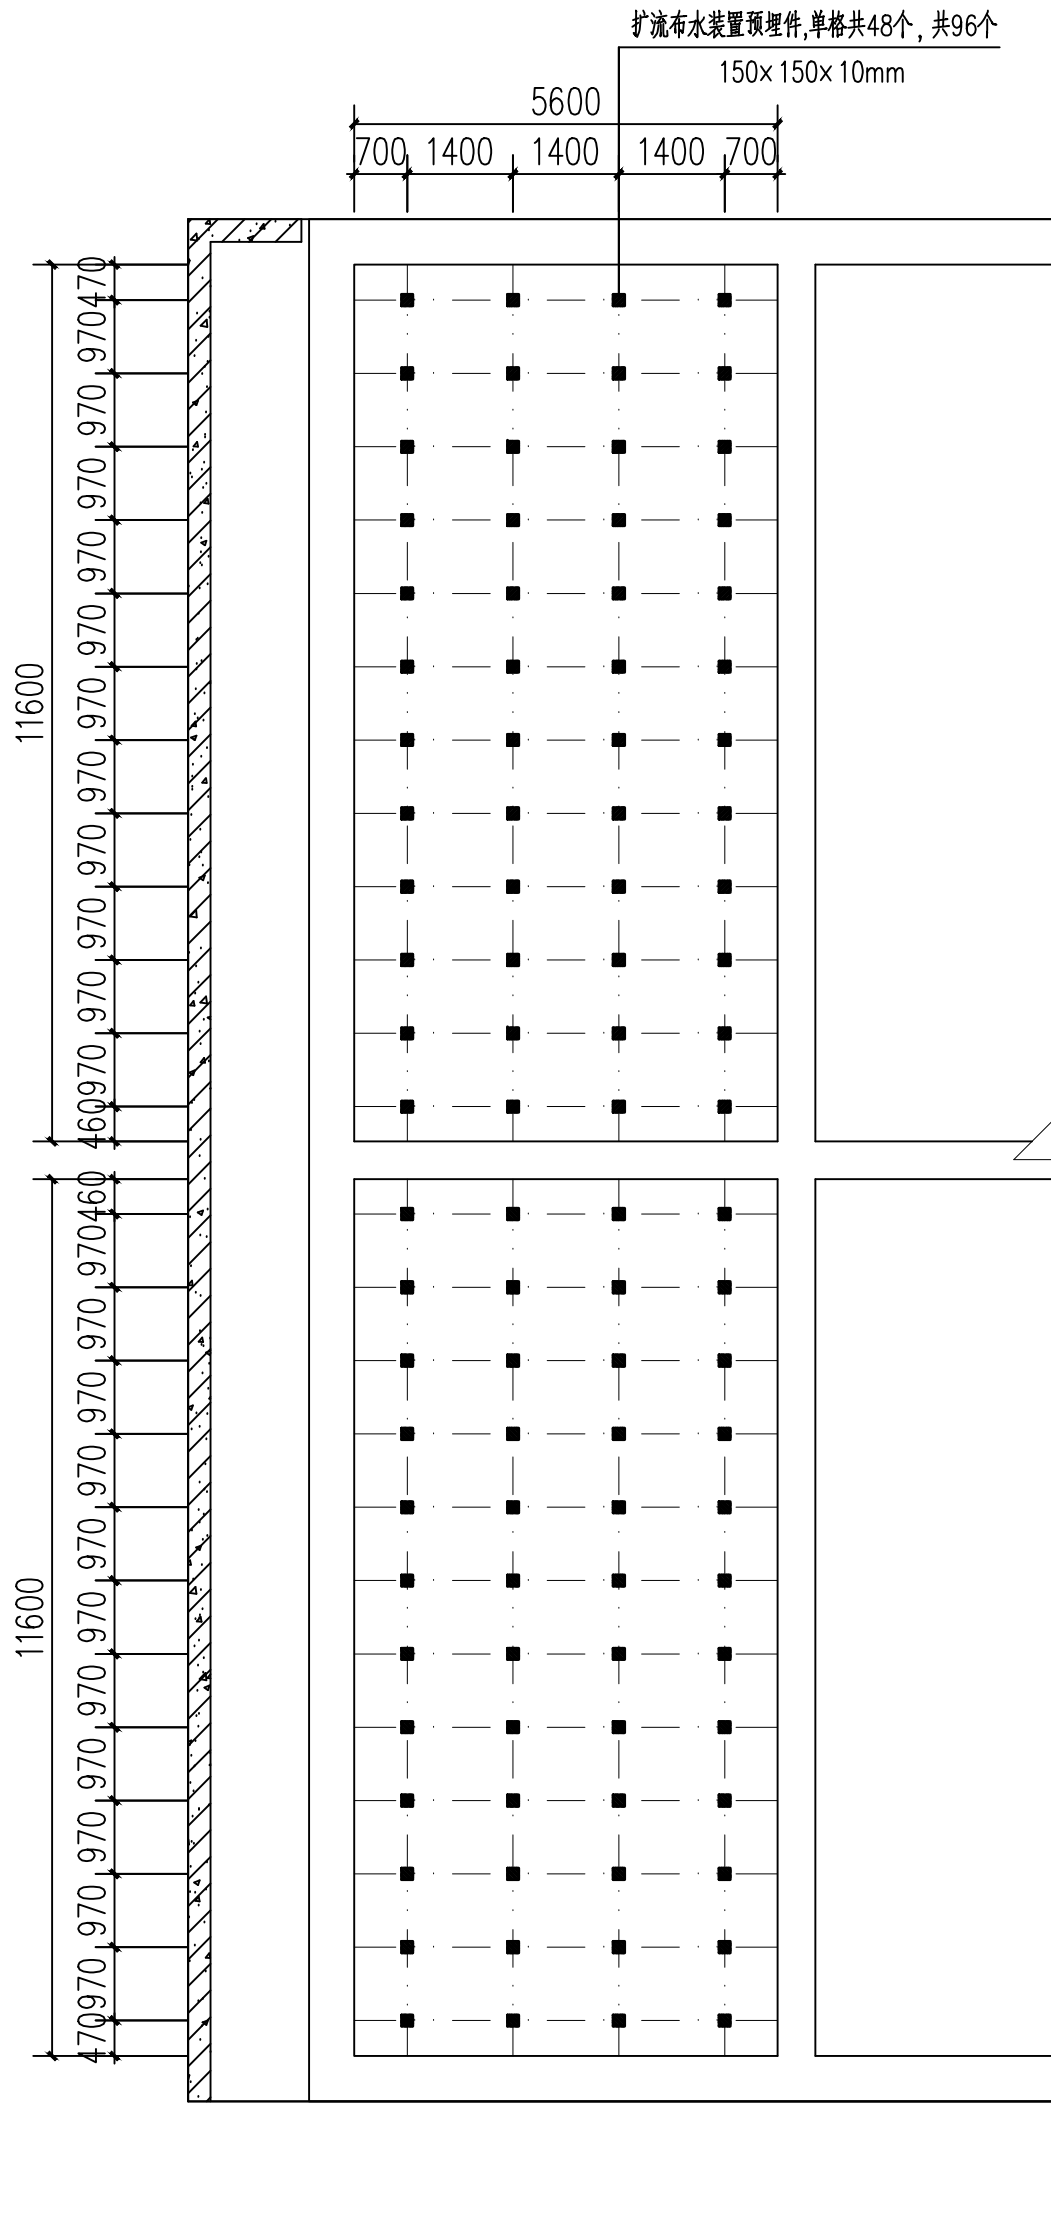


底层平面布置图

1:100

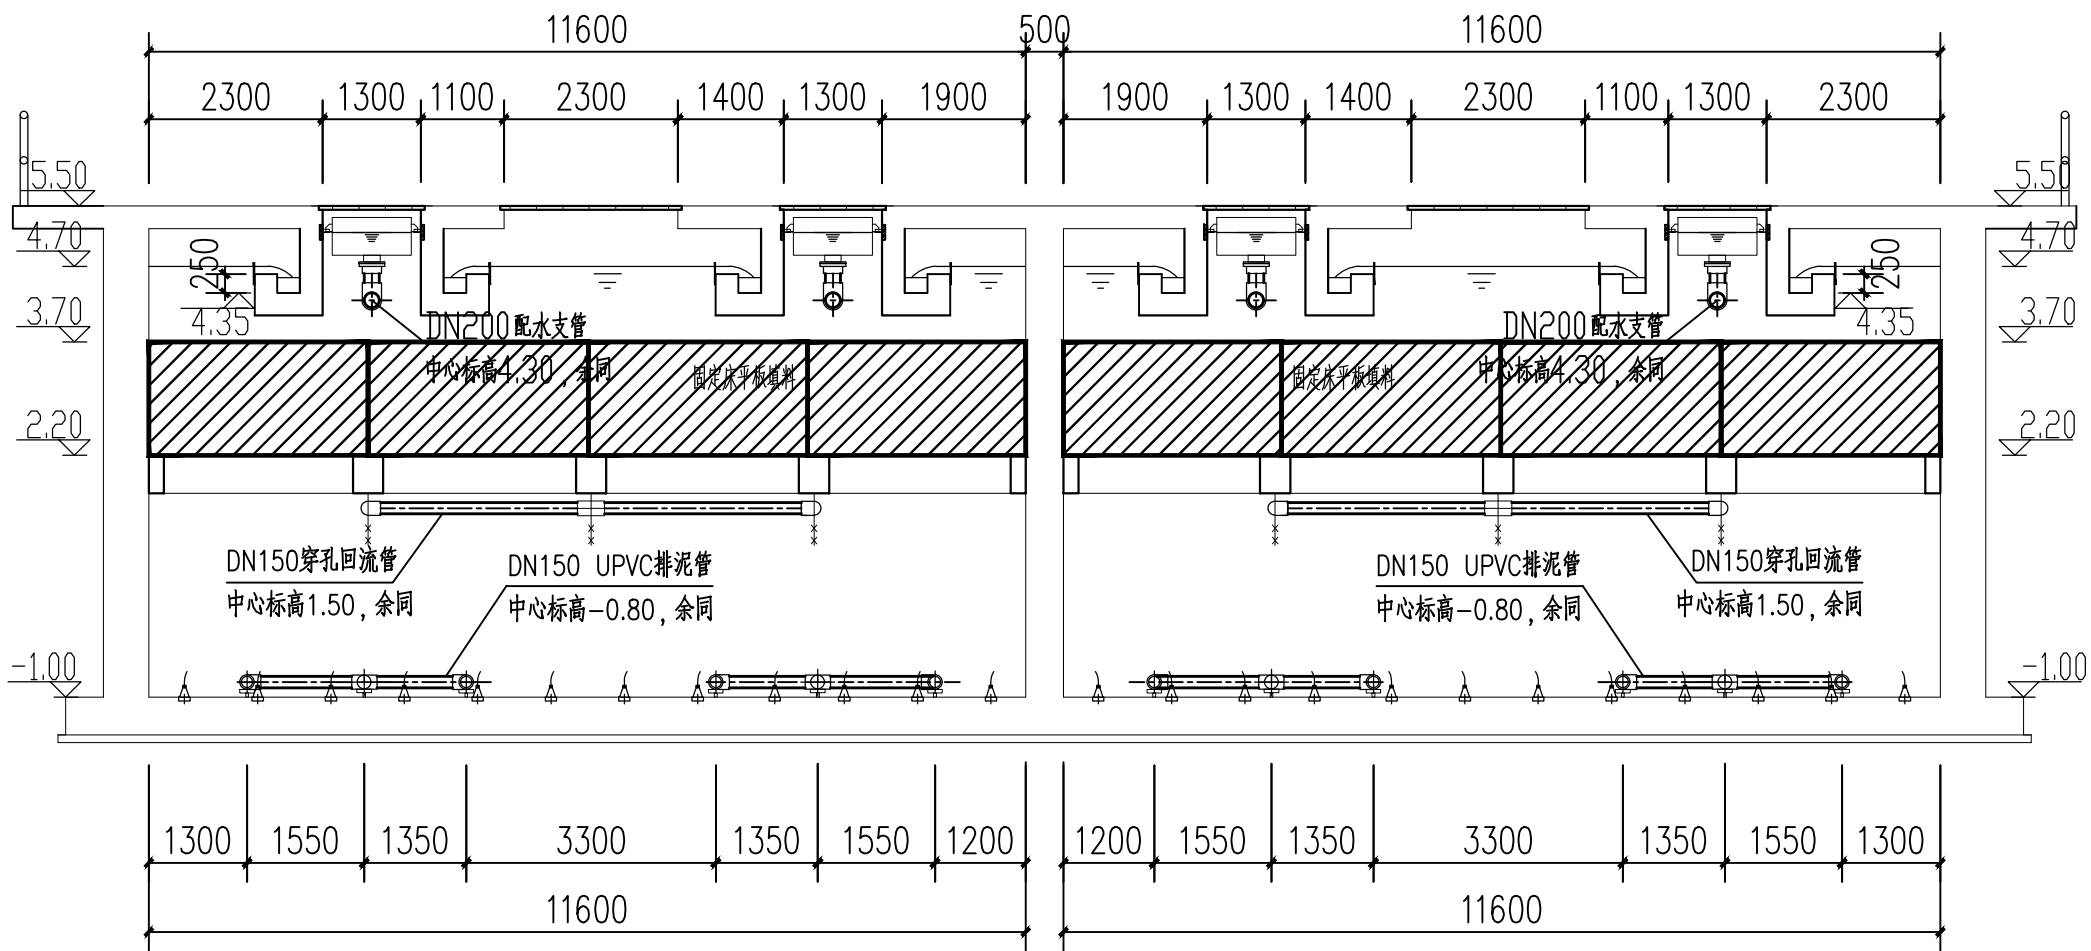

A-A剖面图

1:100

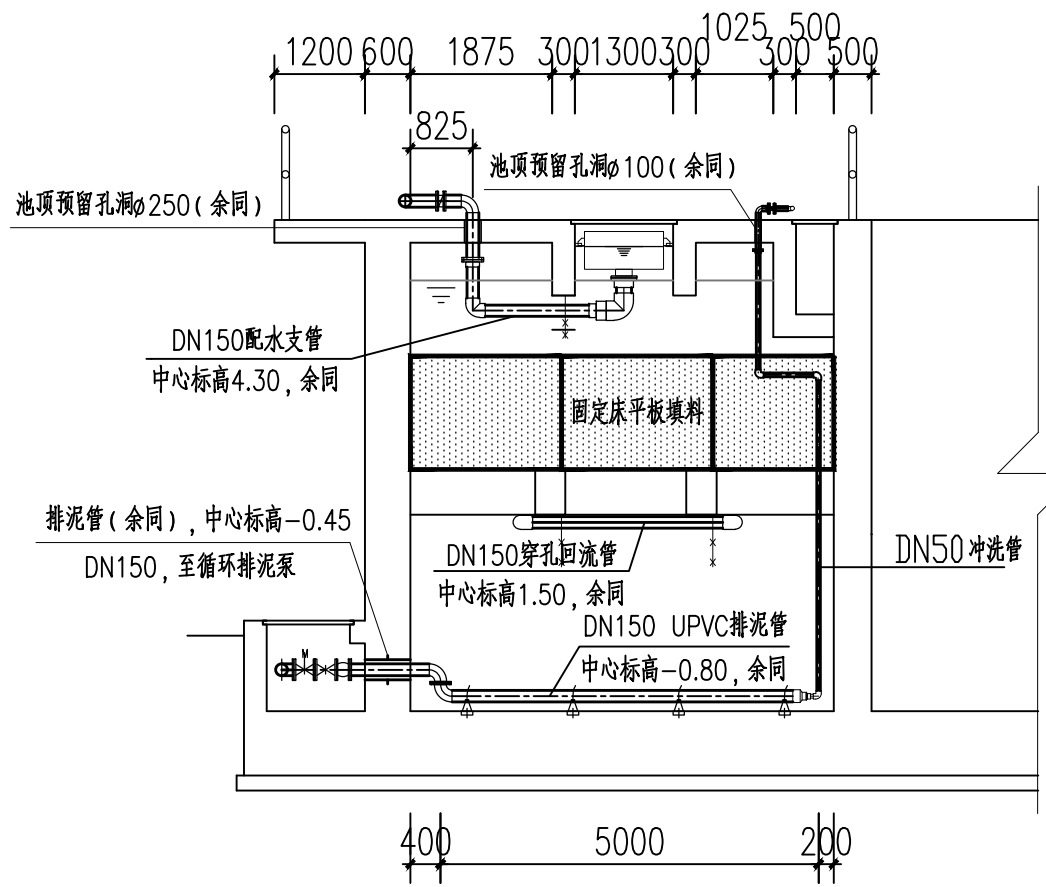

B-B剖面图

1:100

 安徽省城建设计研究总院股份有限公司 ANHUI URBAN CONSTRUCTION DESIGN INSTITUTE CORP.,LTD.				项目名称 PROJECT	年处理1630万平方米电镀镍岛建设项目	项目编号 PROJECT NO.	N322416
审定 APPROVED	李光	李光	专业负责人 CHIEF ENGR.	宋双双	子项目名称 SUB ITEM	设计阶段 DESIGNED STAGE	施工图
审核 EXAMINED	魏建荣	魏建荣	校对 CHECKED	仝修石	图名 TITLE OF DRAWING	比例 SCALE	见图
项目总负责人 GENERAL COORDINATOR			设计 DESIGNED	张涛	图号 DRAWING NO.	日期 DATE	2025.04
项目负责人 PROJECT MANAGER	王桂祥	李超	制图 DRAWN	张涛	图名 TITLE OF DRAWING	版次 EDITION NO.	水施-02-12