


合铬中间水池提升泵
Q=12.5m ³ /h,H=12m,P=1.5kW
2台,1用1备

含铬中间水池提升泵管道系统图

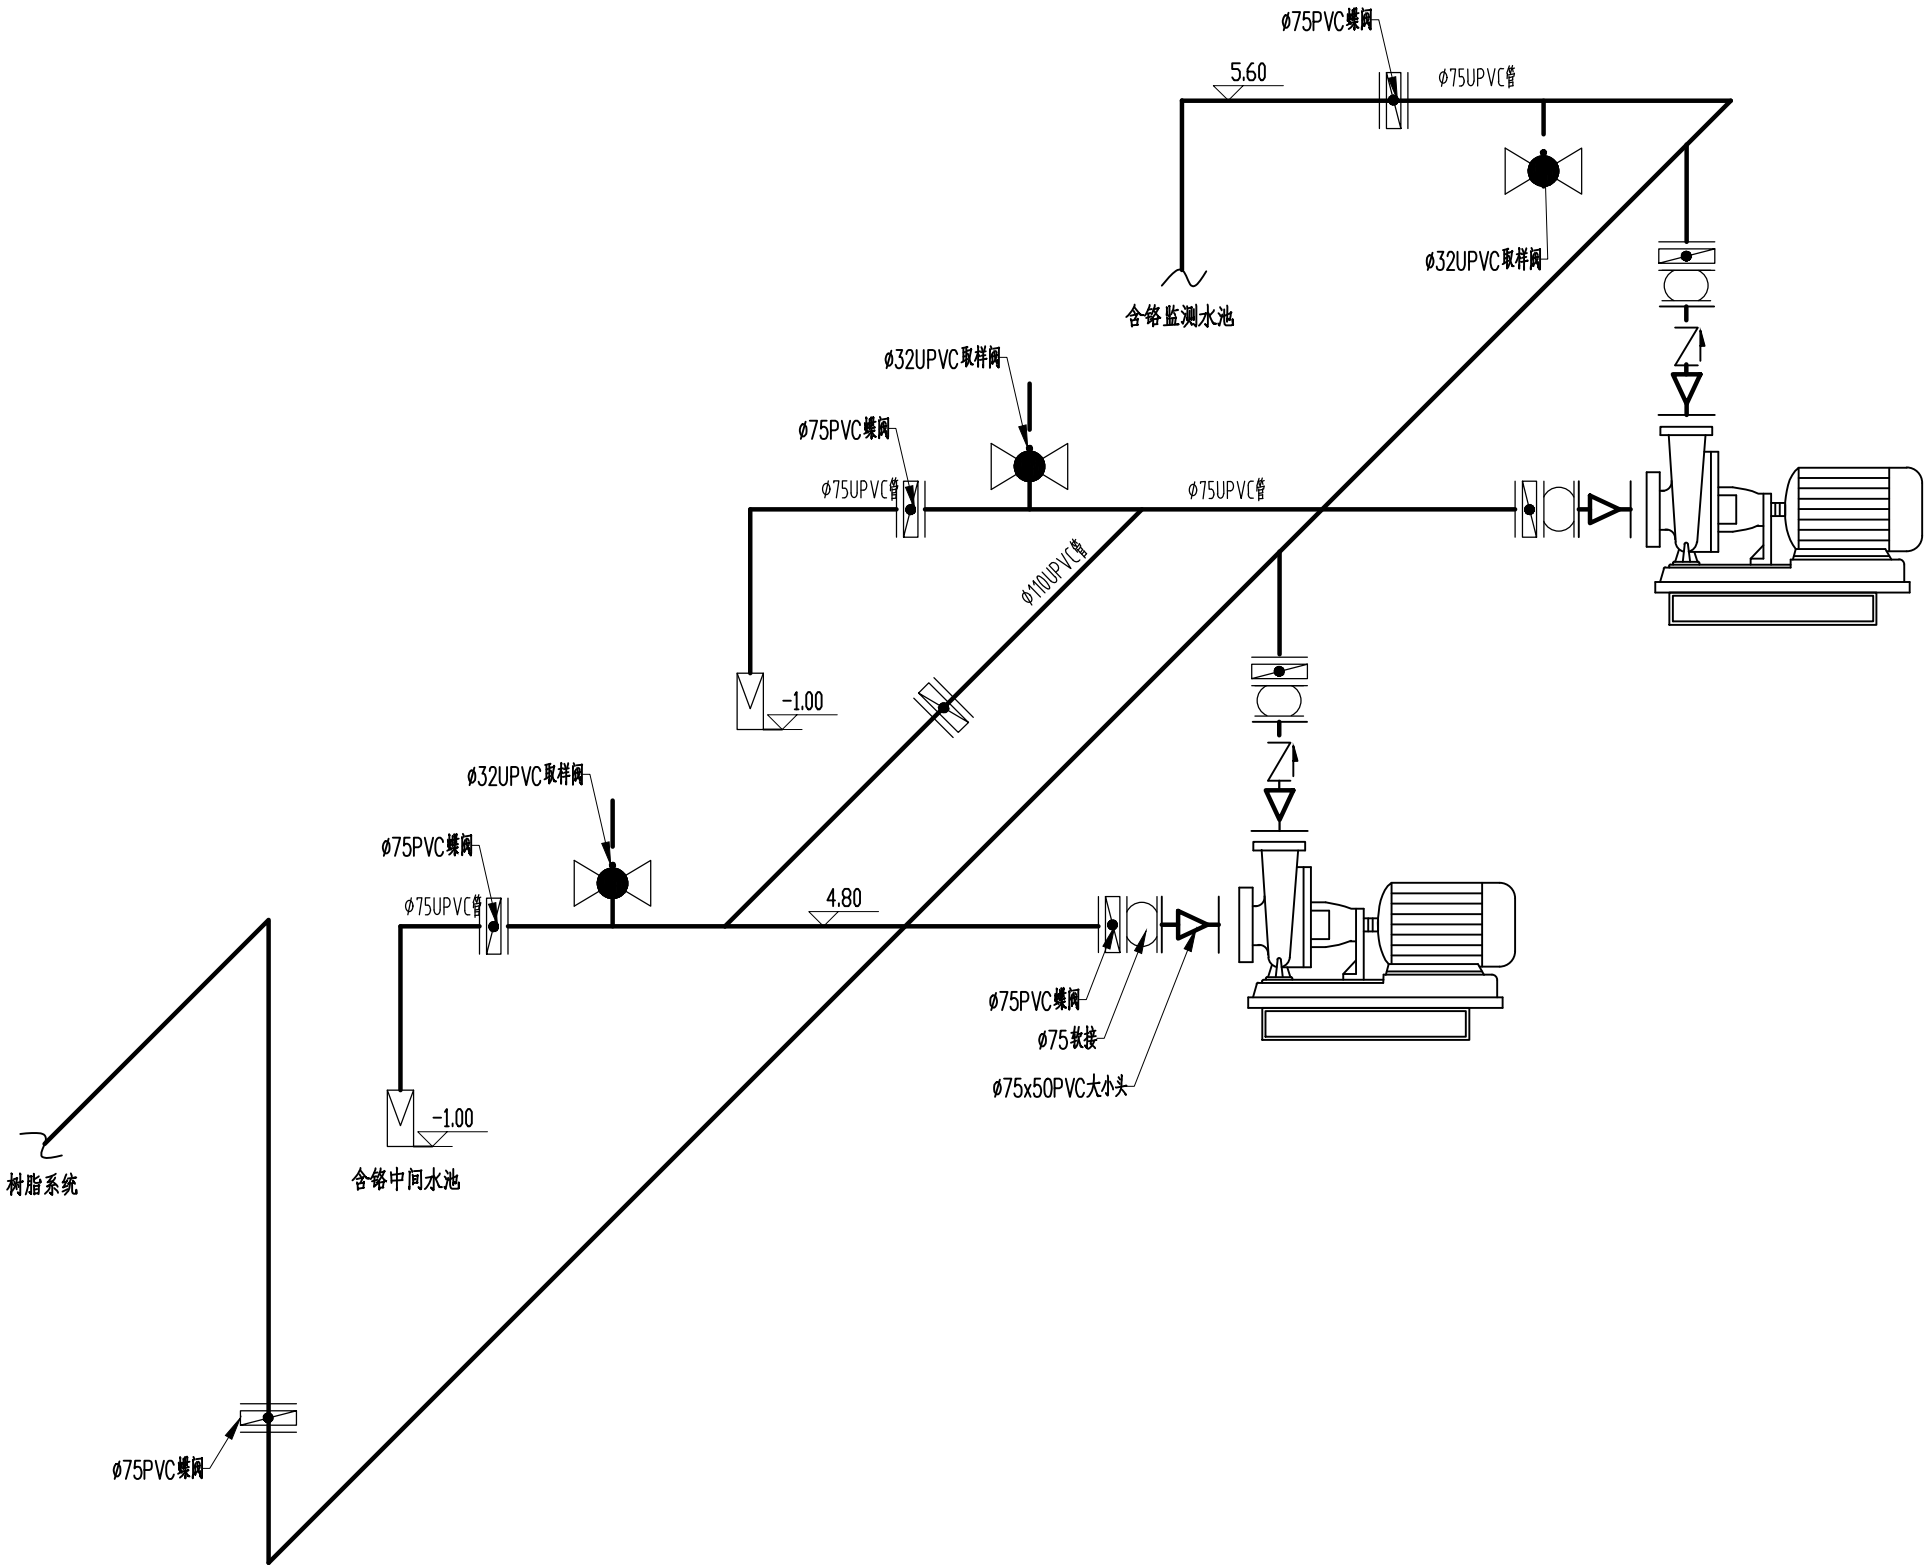

 安徽省城建设计研究总院股份有限公司 ANHUI URBAN CONSTRUCTION DESIGN INSTITUTE CORP., LTD.				项目名称 PROJECT	年处理1630万立方米电镀锌绿岛建设	项目编号 PROJECT NO. 设计阶段 DESIGNED STAGE	N322416 施工图
审 定 APPROVED	李光	李光	专业负责人 CHIEF ENGR.	宋双双	宋双双	比 例 SCALE	/
审 核 EXAMINED	鲍燕荣	鲍燕荣	校 对 CHECKED	仝雷石	仝雷石	日 期 DATE	2025.04
项目总负责人 GENERAL COORDINATOR			设 计 DESIGNED	张浩	张浩	图 号 DRAWING NO.	水施-02-15
项目负责人 PROJECT MANAGER	王桂祥	李超	制 图 DRAWN	张浩	张浩	版 次 EDITION NO.	
				子项名称 SUB ITEM	配套污水处理工程		
				图 名	组合池工艺设计图（十三）		
				TITLE OF DRAWING			