


姓名					
专业					
姓名					
专业					
会签					

注意：
1. 本图纸著作权及其他相关权益属安徽省城建设计研究院股份有限公司所有。未经本公司书面同意，不得复制本图纸。
2. 本图纸应与其他相关配套设计文件统一使用。
3. 未加盖本公司出图专用章，图纸无效。

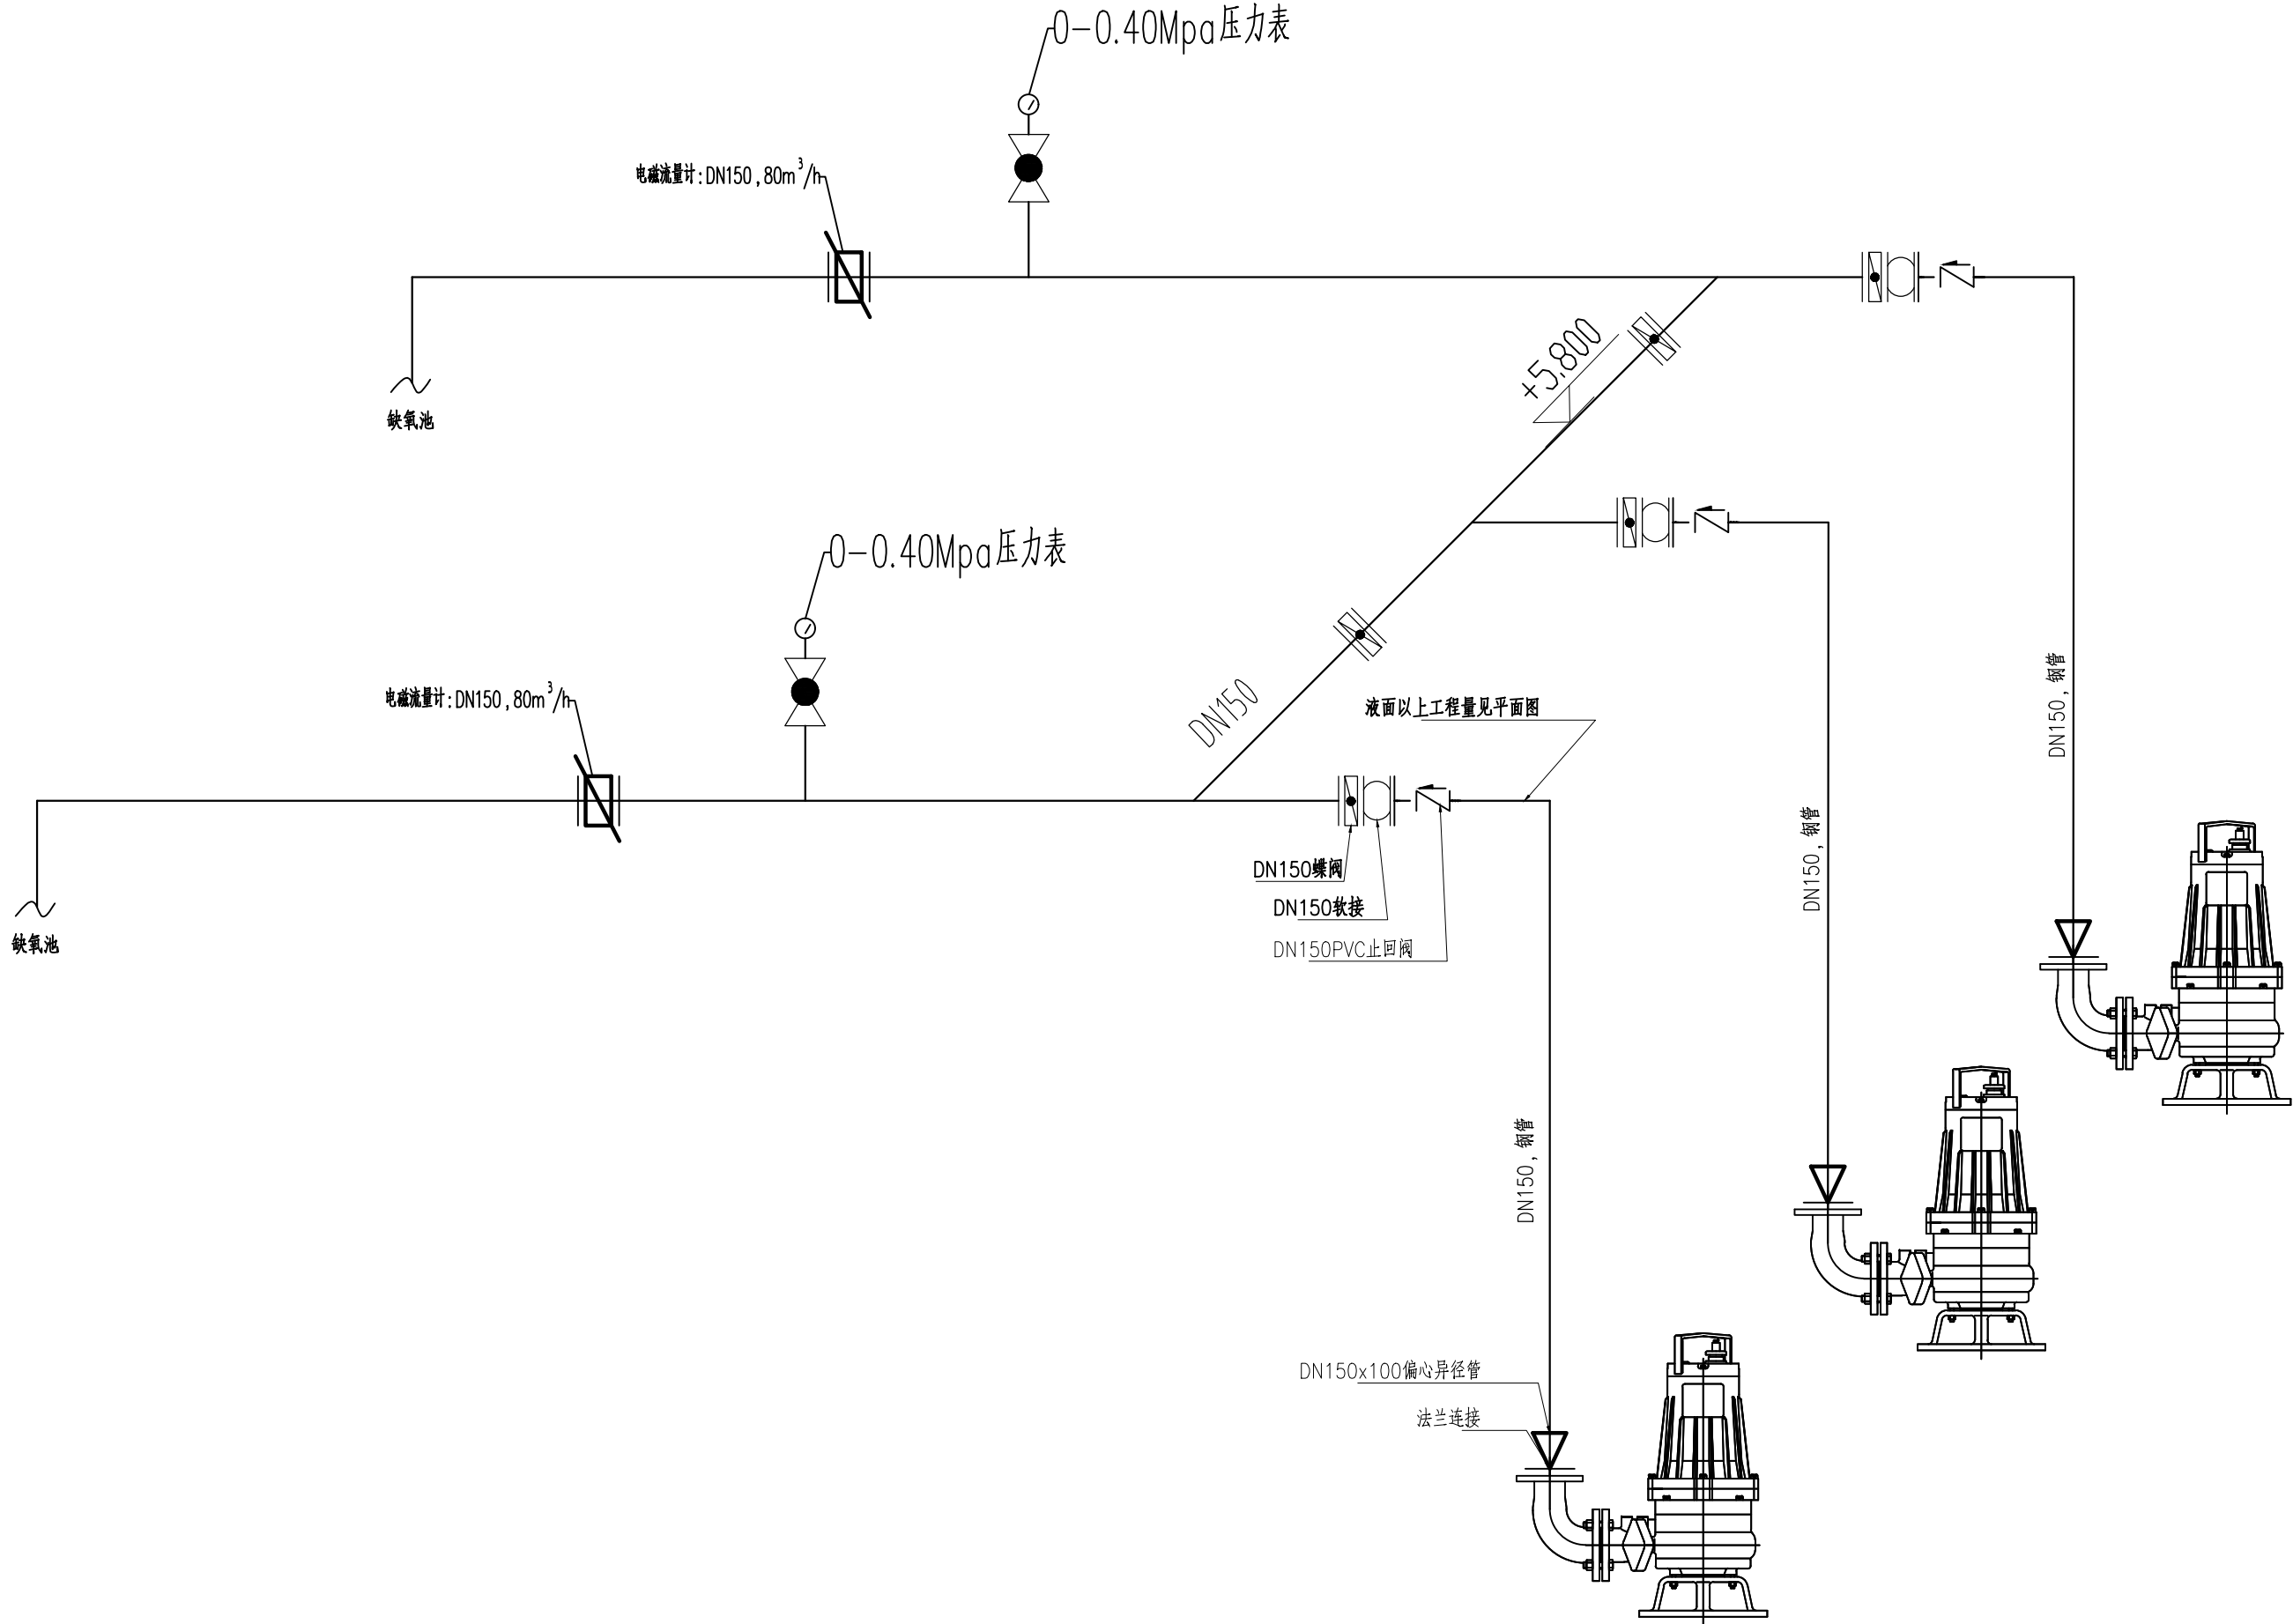

安装材料统计表						
编号	名称	规格	材质	单位	数量	备注
1	法兰	DN100	不锈钢304	个	3	/
2	大小头	DN150*100	不锈钢304	个	3	/
3	弯头	DN150	不锈钢304	个	5	/
4	管道	DN150	不锈钢304	米	20	1.0Mpa
5	电磁流量计	通径150, 100m3/h	/	个	2	分体式安装

生化池混合液回流泵
Q=83m3/h,H=4.5m,P=3kW
3台,2用1备

生化池混合液管道系统图

安徽省城建设计研究总院股份有限公司 ANHUI URBAN CONSTRUCTION DESIGN INSTITUTE CORP.,LTD.				项目名称 PROJECT	年处理1630万平方米电镀绿岛建设	项目编号 PROJECT NO.	N322416
审 定 APPROVED	李光	李光	专业负责人 CHIEF ENGR.	宋双双	子项名称 SUB ITEM	设计阶段 DESIGNED STAGE	施 工 图
审 核 EXAMINED	魏建荣	魏建荣	校 对 CHECKED	仝修石	比 例 SCALE	日 期 DATE	/
项目总负责人 GENERAL COORDINATOR			设 计 DESIGNED	张涛	图 名 TITLE OF DRAWING	图 号 DRAWING NO.	水施-02-20
项目负责人 PROJECT MANAGER	王桂祥	李超	制 图 DRAWN	张涛	版 次 EDITION NO.		