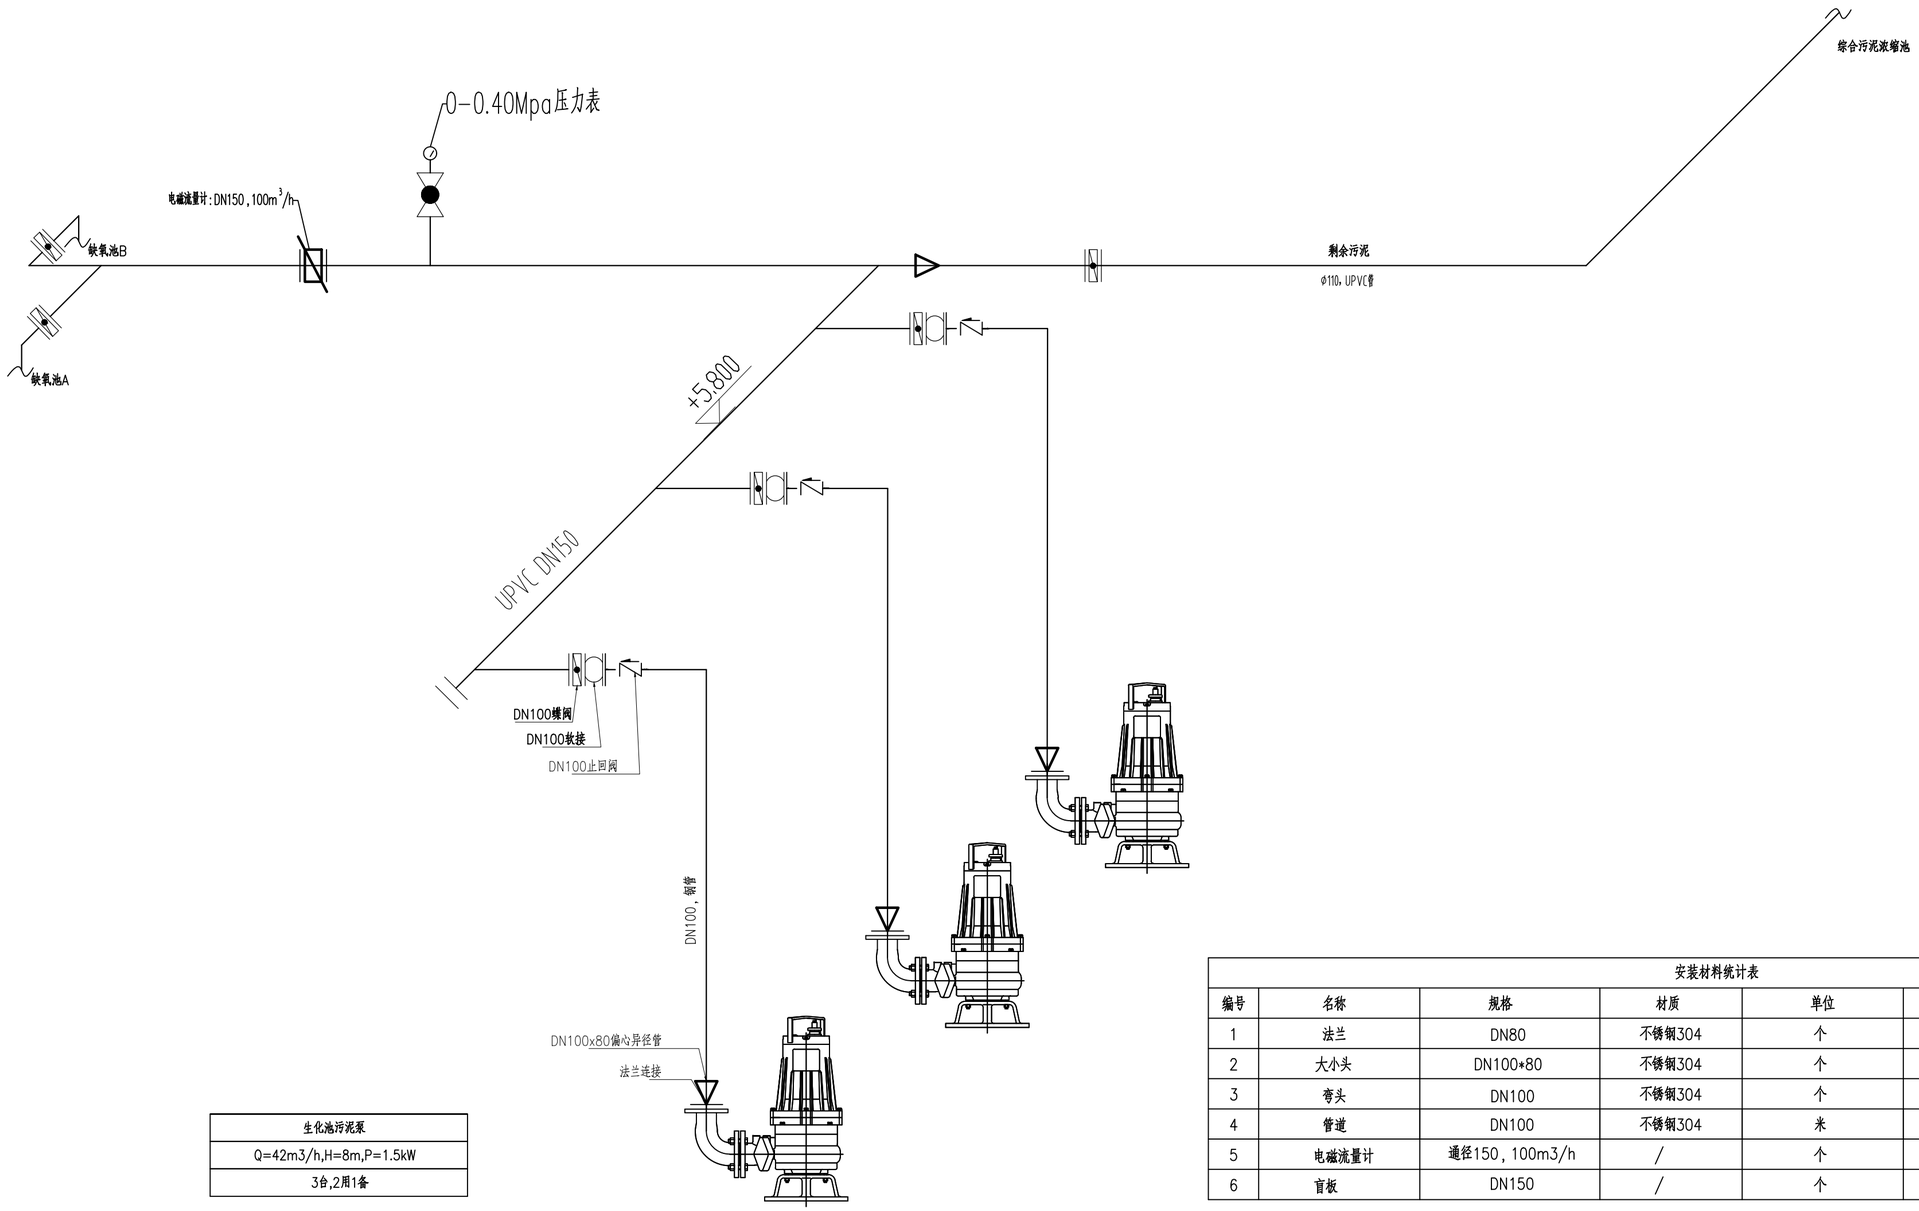

生化池污泥泵
Q=42m3/h,H=8m,P=1.5kW
3台,2用1备

安装材料统计表

编号	名称	规格	材质	单位	数量	备注
1	法兰	DN80	不锈钢304	个	3	/
2	大小头	DN100*80	不锈钢304	个	3	/
3	弯头	DN100	不锈钢304	个	3	/
4	管道	DN100	不锈钢304	米	20	1.0Mpa
5	电磁流量计	通径150，100m3/h	/	个	1	分体式安装
6	盲板	DN150	/	个	1	附1片法兰

生化池污泥泵管道系统图

工程勘察设计资质（出图）专用章
安徽省城建设计研究总院股份有限公司
工程设计甲级 证书编号:A134000150
中华人民共和国住房和城乡建设部监制
有效期至2029年08月28日

安徽省城建设计研究总院股份有限公司 ANHUI URBAN CONSTRUCTION DESIGN INSTITUTE CORP.,LTD.					项目名称 PROJECT	年处理1630万平方米电镀绿岛建设项目	项目编号 PROJECT NO.	N322416
审定 APPROVED	李光		专业负责人 CHIEF ENGI.	宋双双			设计阶段 DESIGNED STAGE	施工图
审核 EXAMINED	鲍燕荣	鲍燕荣	校对 CHECKED	亓信石	子项名称 SUB ITEM	配套污水处理工程	比例 SCALE	/
项目总负责人 GENERAL COORDINATOR			设计 DESIGNED	张涛			日期 DATE	2025.04
项目负责人 PROJECT MANAGER	王桂祥 李翔		制图 DRAWN	张涛	图名 TITLE OF DRAWING	组合池工艺设计图（二十）	图号 DRAWING NO.	水施-02-22
							版次 EDITION NO.	

注意：
1. 本图纸著作权及其他相关权益属安徽省城建设计研究总院股份有限公司所有。未经本公司书面同意，不得复制本图纸。
2. 本图纸应与其他相关配套设计文件统一使用。
3. 未加盖本公司出图专用章，图纸无效。

会签	专业	签名	专业	签名