


注意：
1. 本图纸著作权及其他相关权益属安徽省城建设计研究院股份有限公司所有。未经本公司书面同意，不得复制本图纸。
2. 本图纸应与其他相关配套设计文件统一使用。
3. 未加盖本公司出图专用章，图纸无效。

会 签	专 业	室 名	专 业	室 名

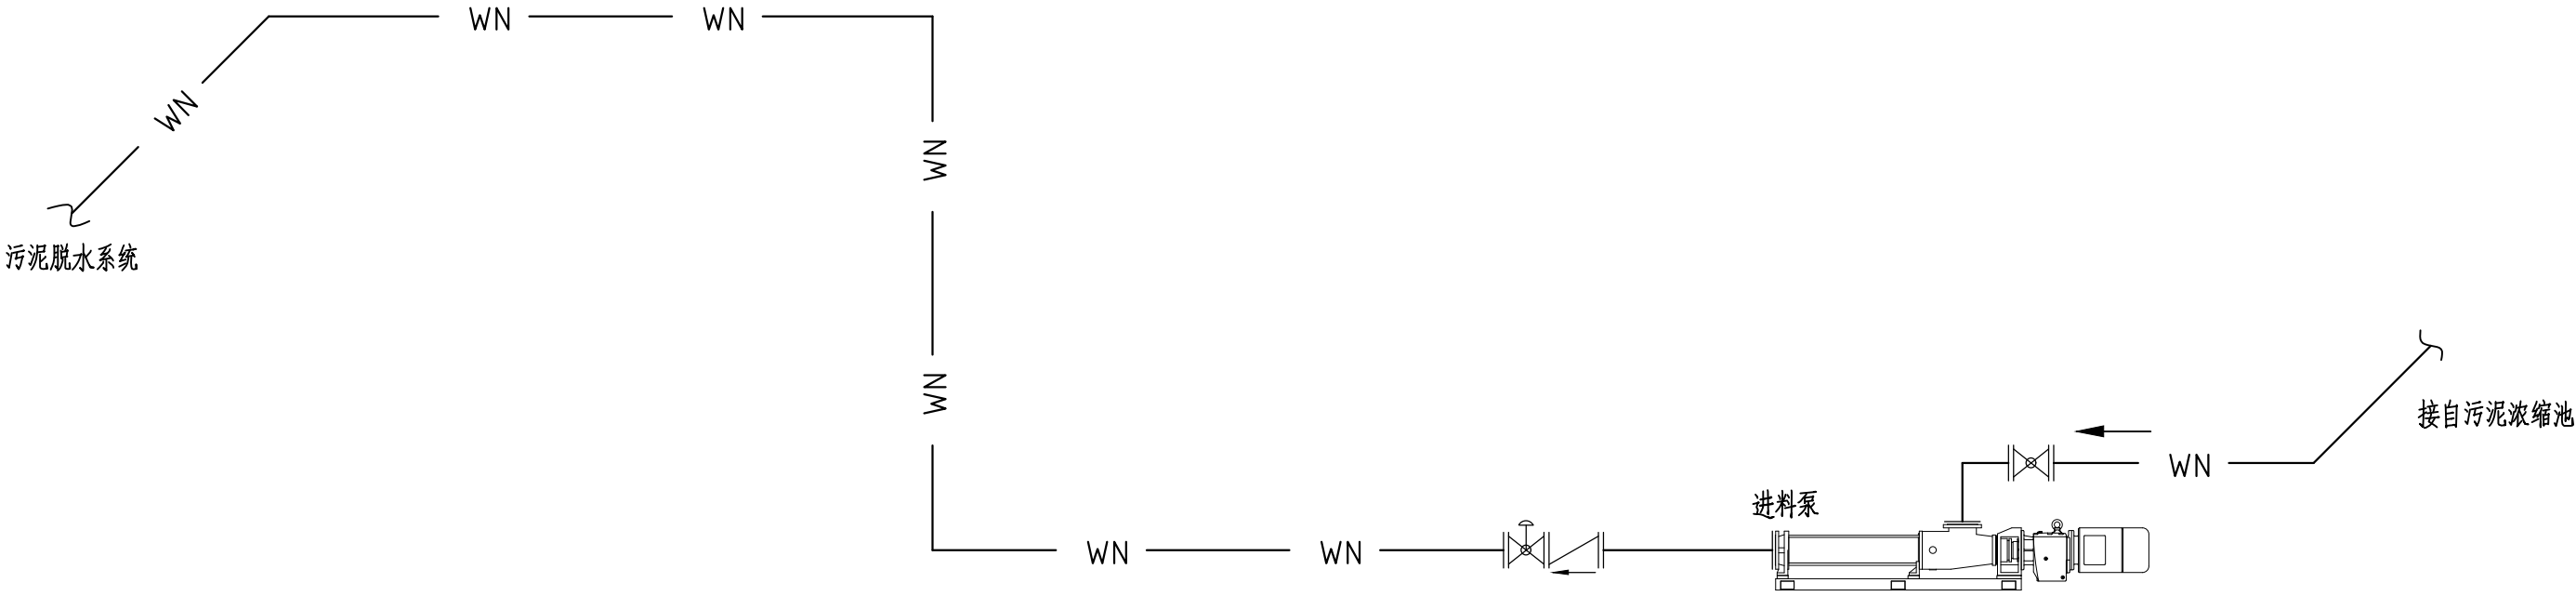

浓缩池污泥管系统图

安装材料统计表						
编号	名称	规格	材质	单位	数量	备注
1	法兰	DN150 PN2.5MPa	不锈钢304	个	8	/
2	手动球阀	DN150 PN2.5MPa	不锈钢304	个	2	/
3	气动球阀	DN150 PN2.5MPa	不锈钢304	个	2	/
4	止回阀	DN150 PN2.5MPa	不锈钢304	个	2	/

共3套，材料表统计为其中1套的量。

安徽省城建设计研究总院股份有限公司 ANHUI URBAN CONSTRUCTION DESIGN INSTITUTE CORP.,LTD.				项目名称 PROJECT	年处理1630万平方米电镀绿岛建设项目	项目编号 PROJECT NO.	N322416
审 定 APPROVED	李光	李光	专业负责人 CHIEF ENGR	宋双双	宋双双	设计阶段 DESIGNED STAGE	施工图
审 核 EXAMINED	魏建荣	魏建荣	校 对 CHECKED	万修石	万修石	比 例 SCALE	/
项目总负责人 GENERAL COORDINATOR			设 计 DESIGNED	张涛	张涛	日 期 DATE	2025.04
项目负责人 PROJECT MANAGER	王桂祥	李超	制 图 DRAWN	张涛	张涛	图 名 TITLE OF DRAWING	组合池工艺设计图（二十一）
						图 号 DRAWING NO.	水施-02-23
						版 次 EDITION NO.	