


会 签	专 业	签 名	专 业	签 名

注意:

1. 本图纸著作权及其他相关权益属安徽省建筑设计研究院总院股份有限公司所有。未经本公司书面同意,不得复制或本图纸。
2. 本图纸底应与其他相关设计文件统一使用。
3. 未加盖本公司出图专用章,图纸无效。

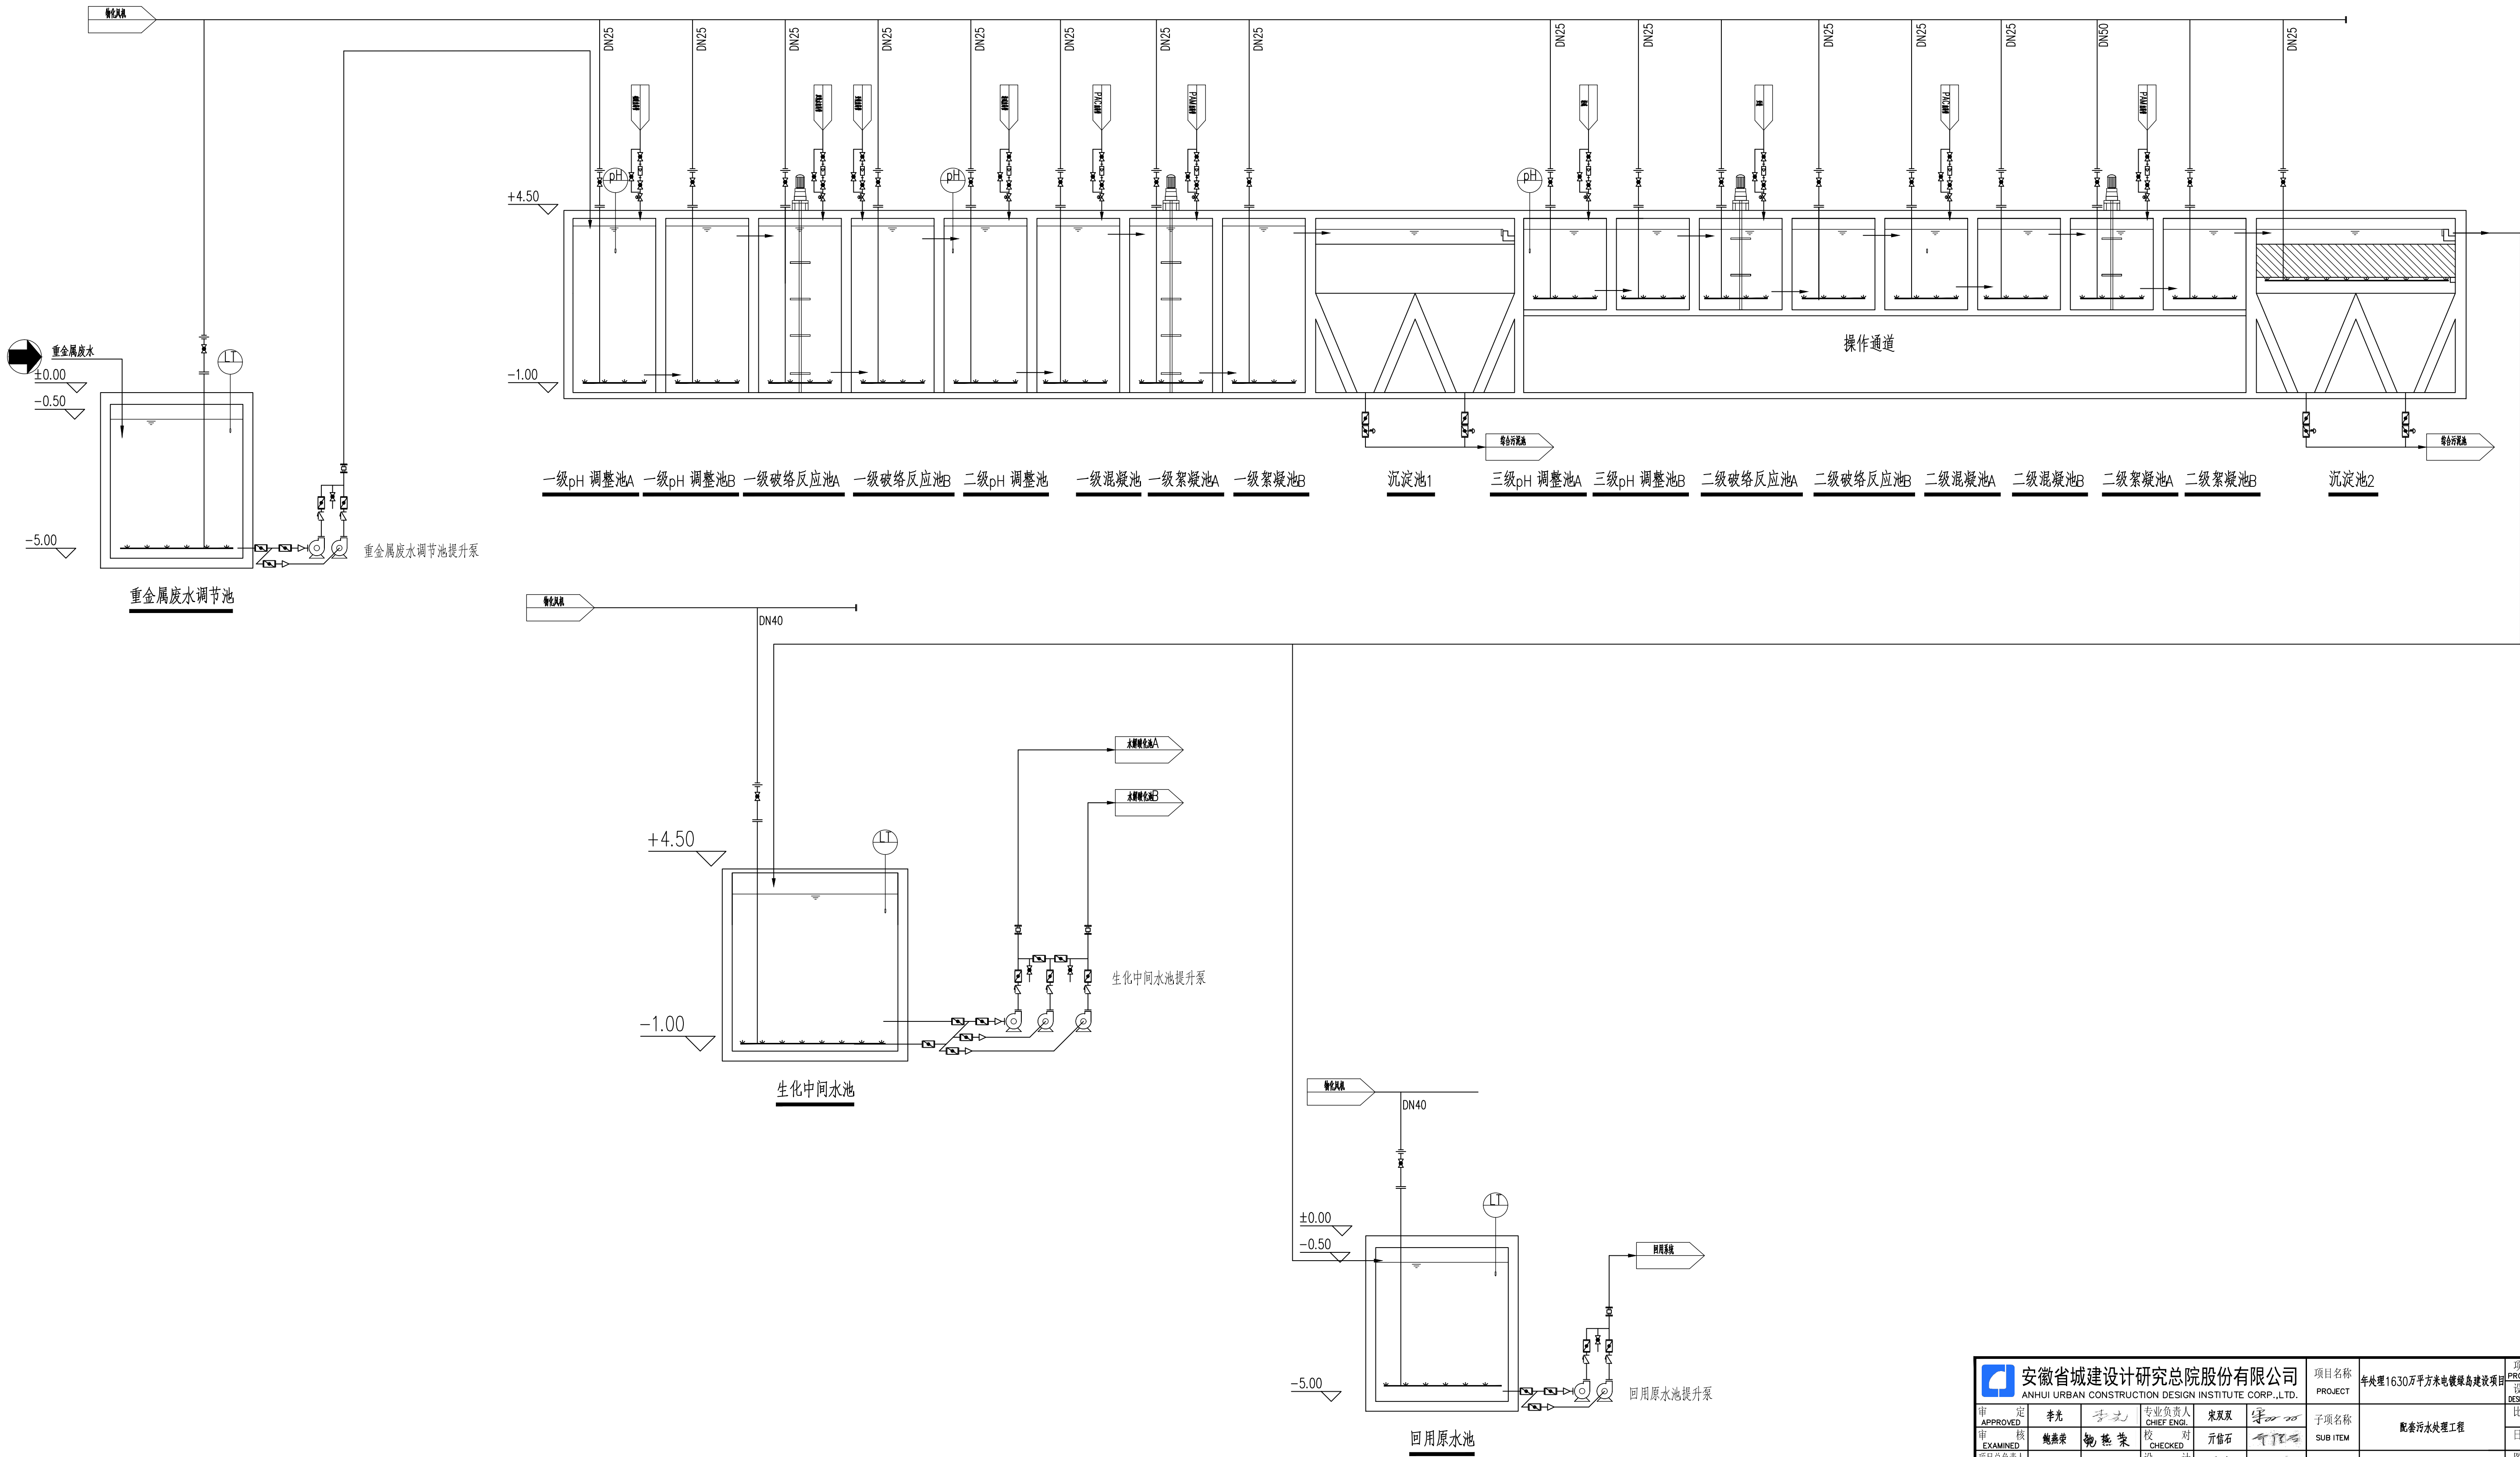

					比例 SCALE		