
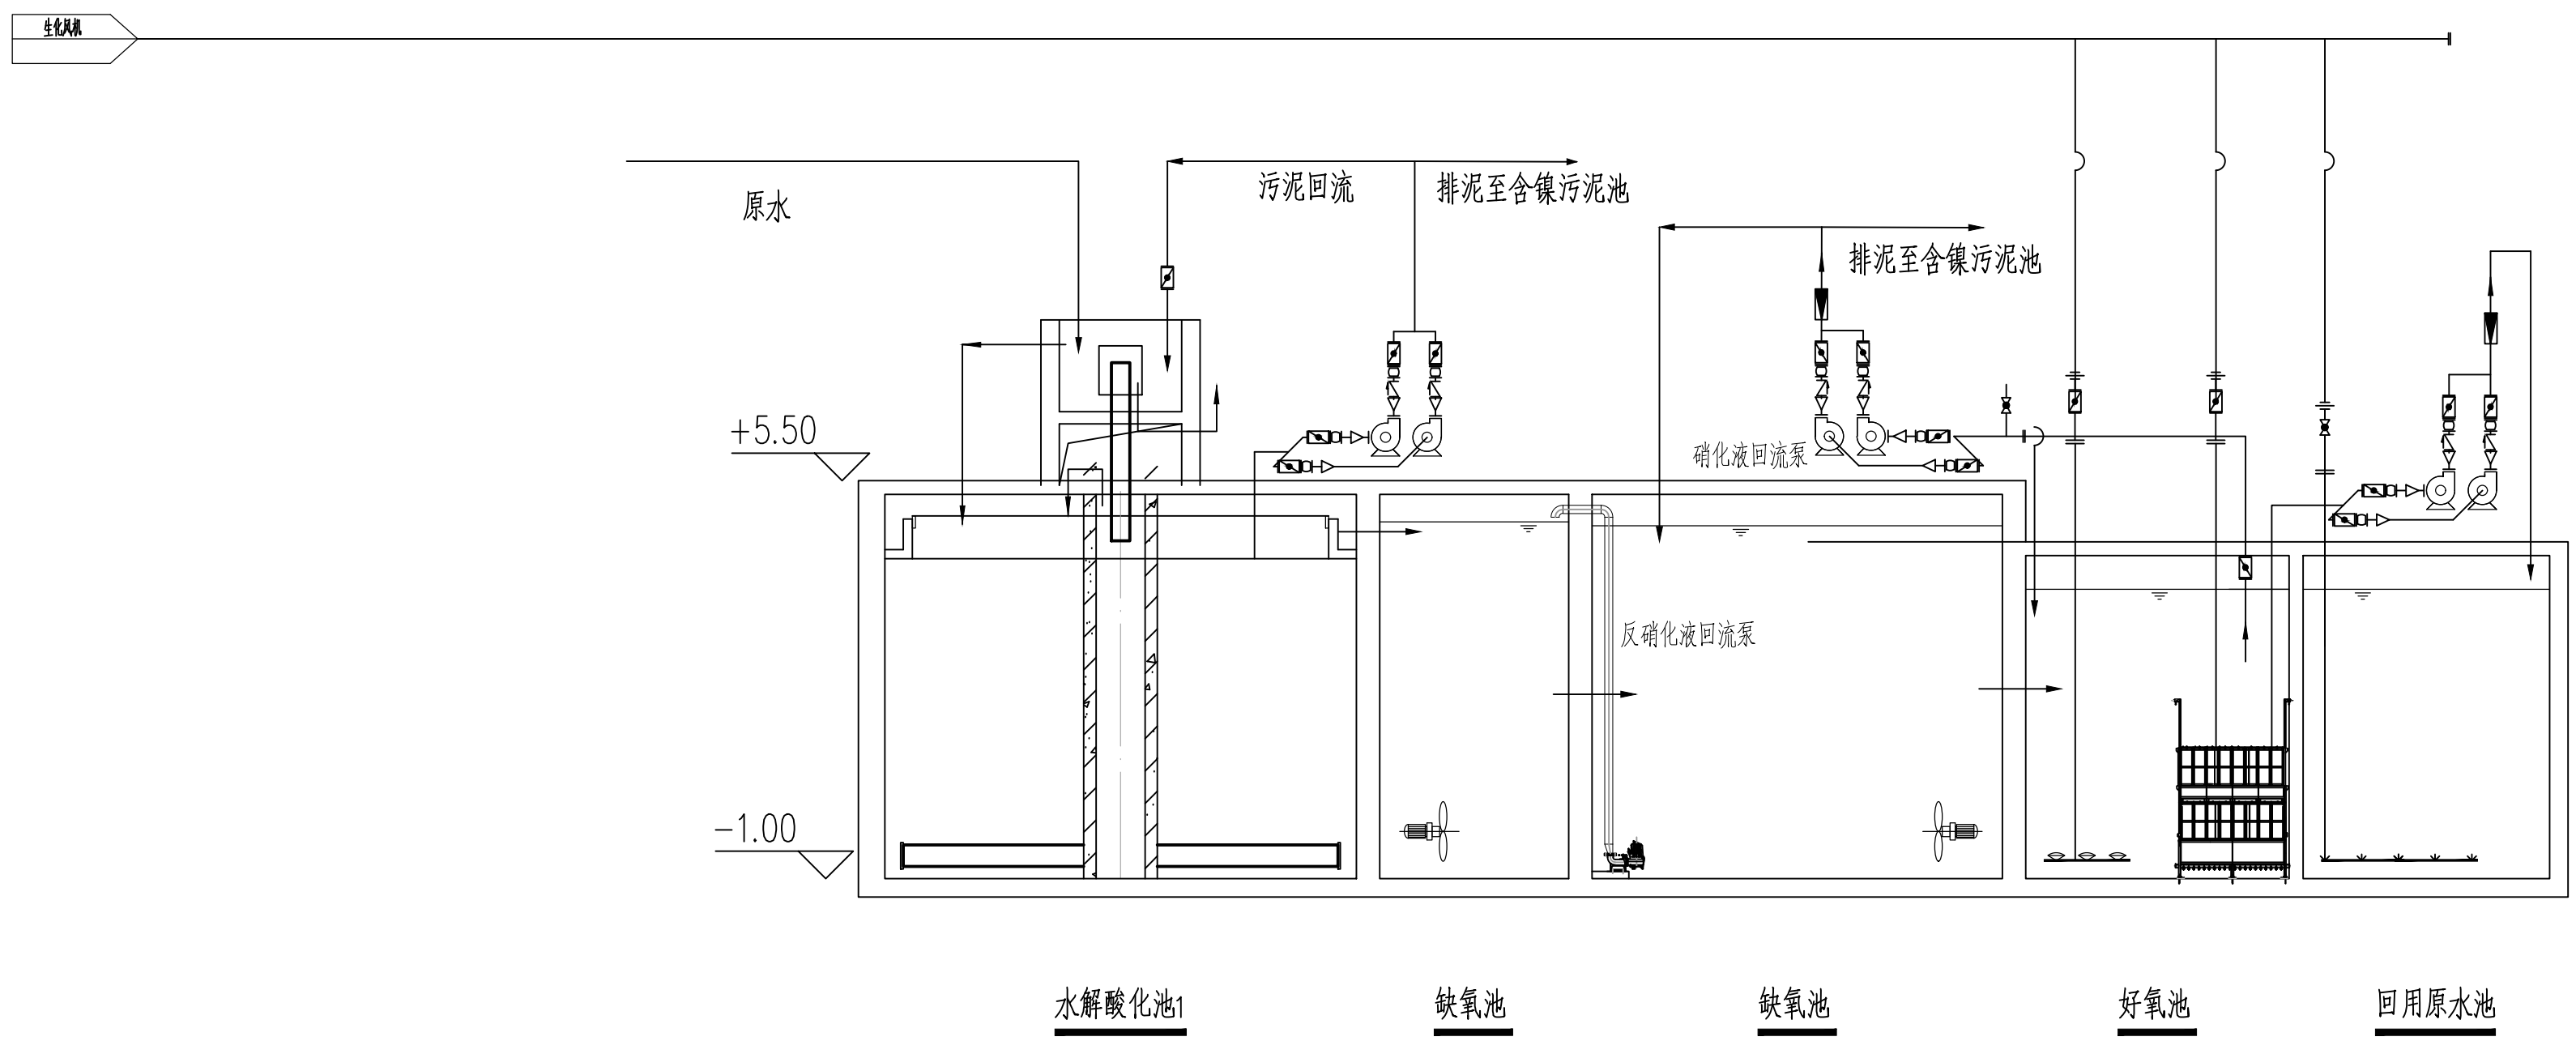


注意:

1. 本图版著作权及其传相版权属于安徽皖城建筑设计研究院, 未经本公司书面许可, 不得复制或图版。
2. 本图版图与其传相相关设计文件统一使用。
3. 未经本公司出图印章, 图版无效。

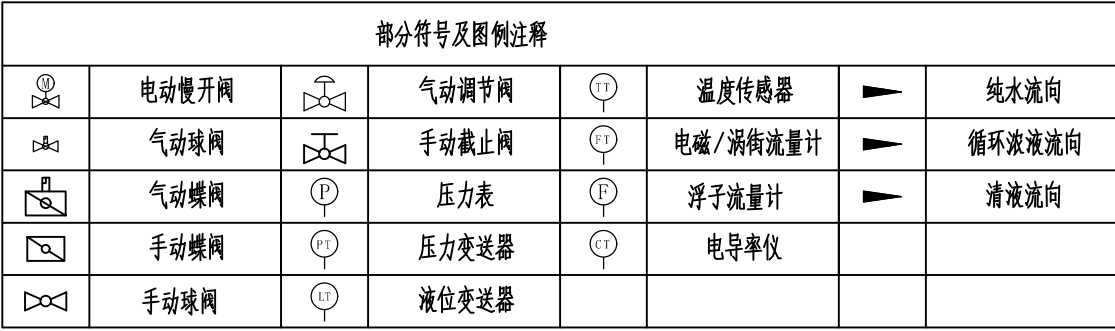

