


| |
|---|
| 1 | 2 |
|---|


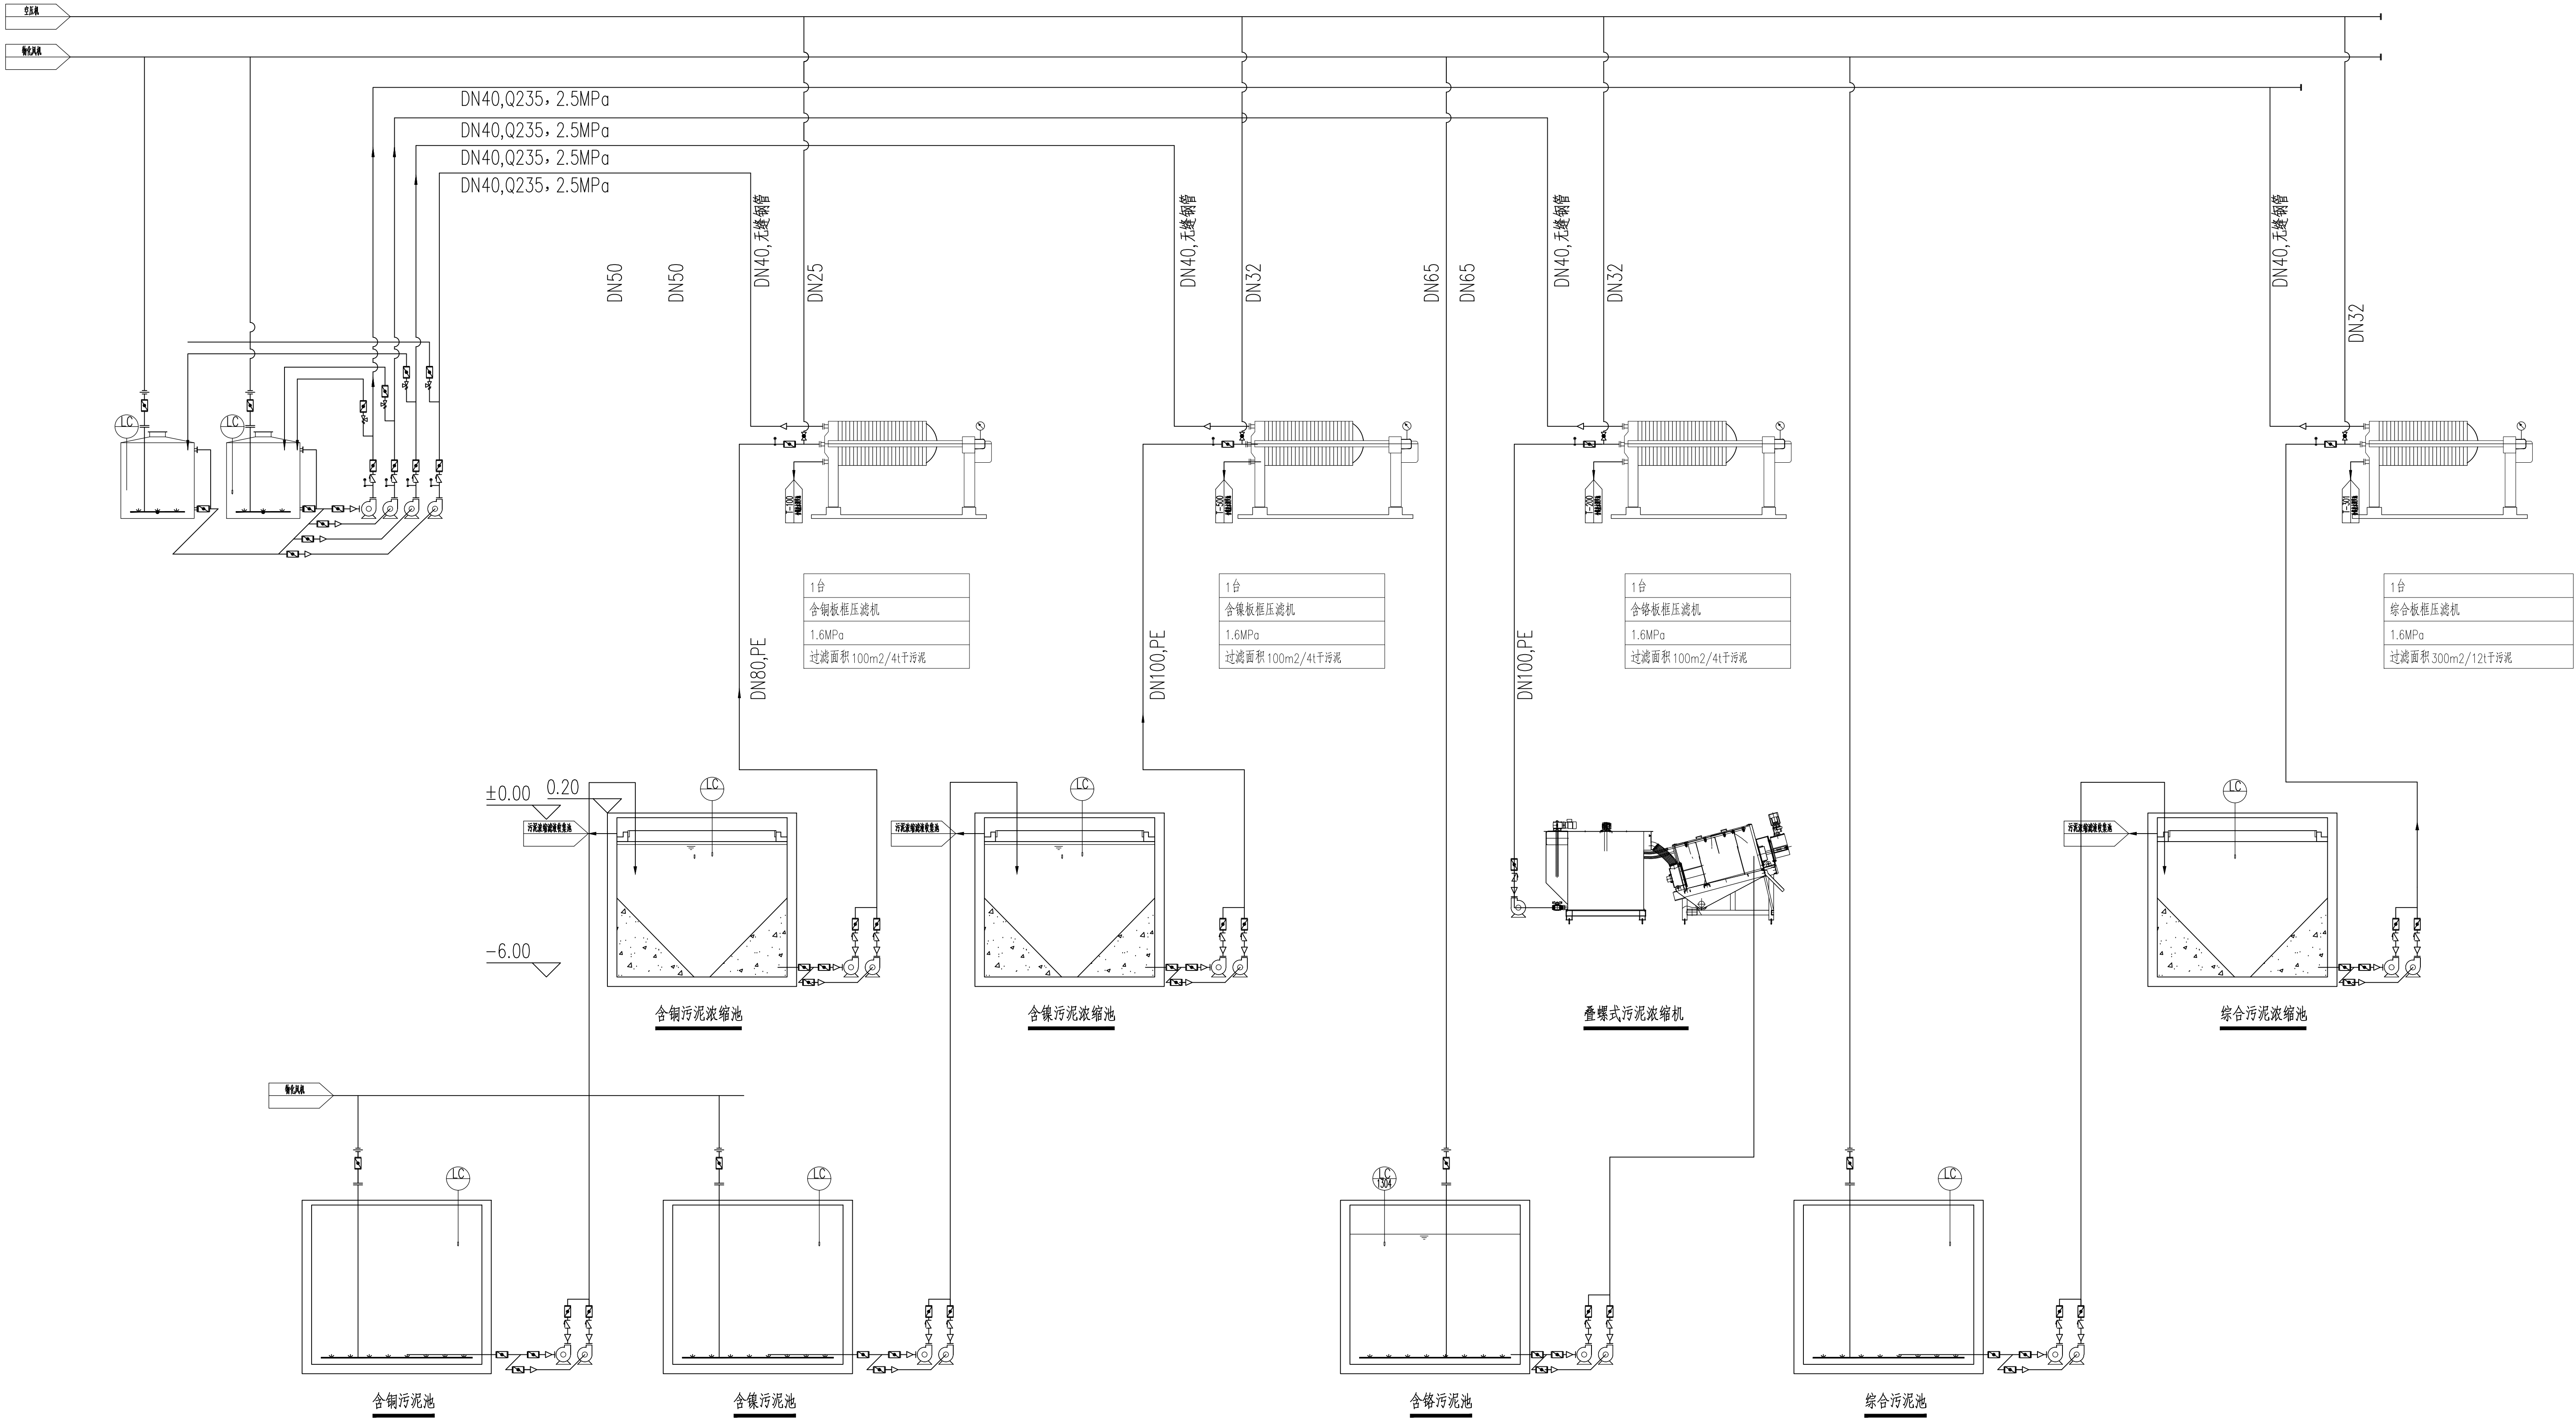

|                                                                           |    |                 |    |                        |                        |                     |         |
|---------------------------------------------------------------------------|----|-----------------|----|------------------------|------------------------|---------------------|---------|
