


[illegible]

合 签	书 业	签 名	书 业	签 名

注意:

1. 本图纸著
份有限公司
2. 本图纸应

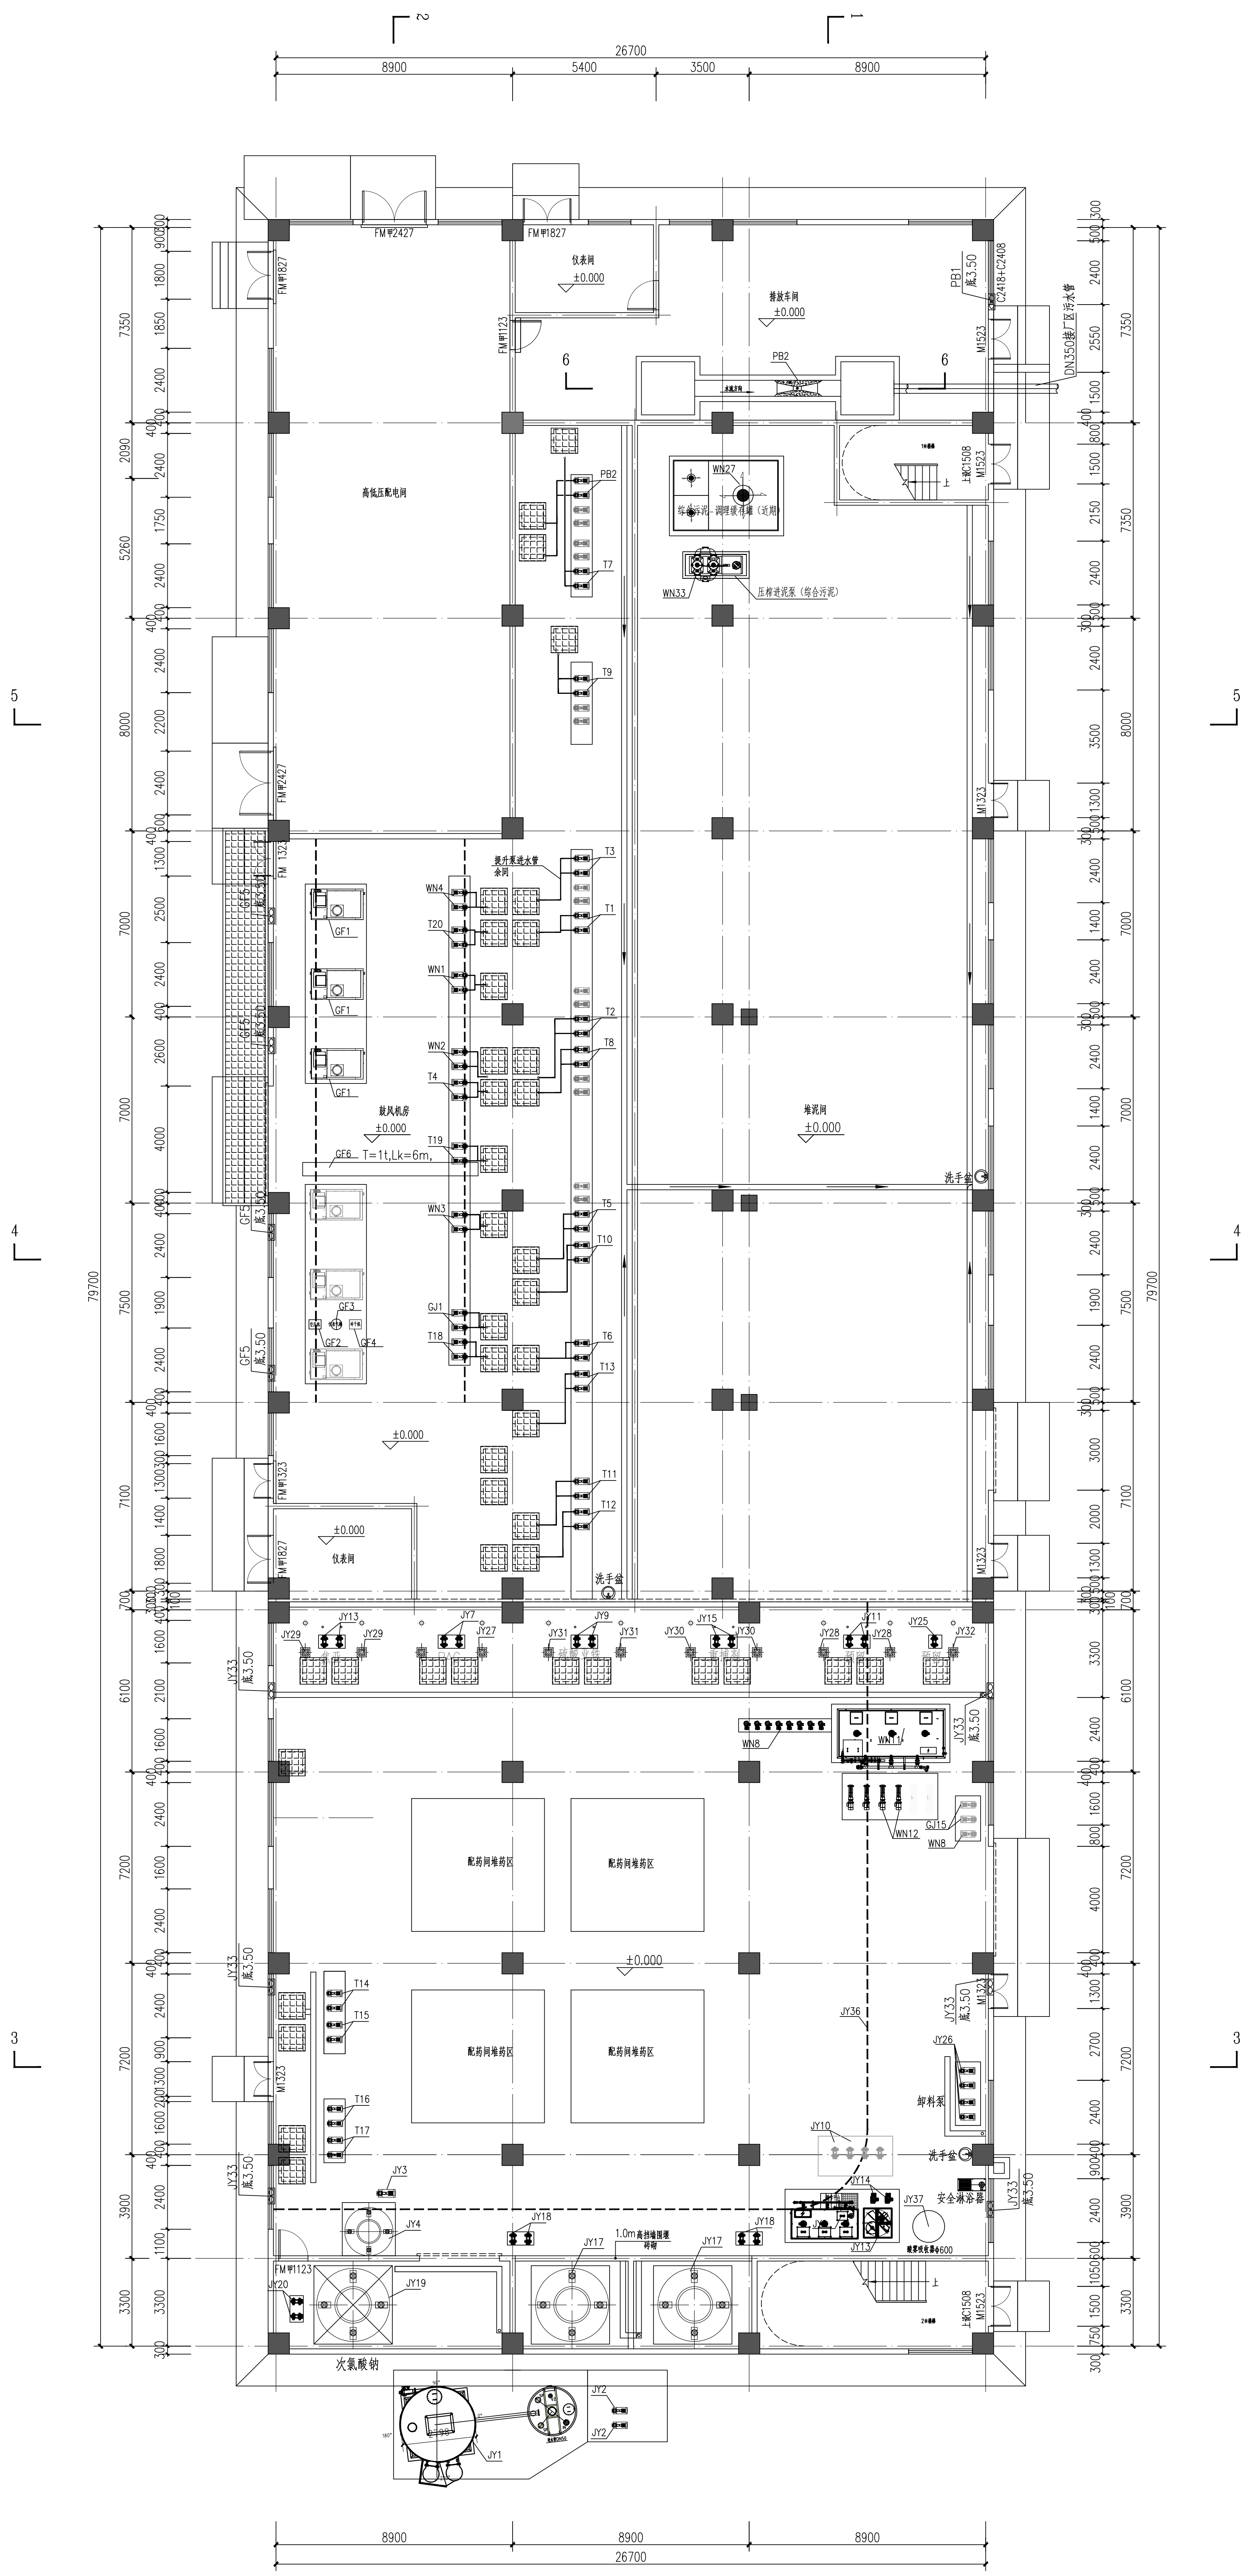

调节池及综合间（一层）设备布置图 1:100