


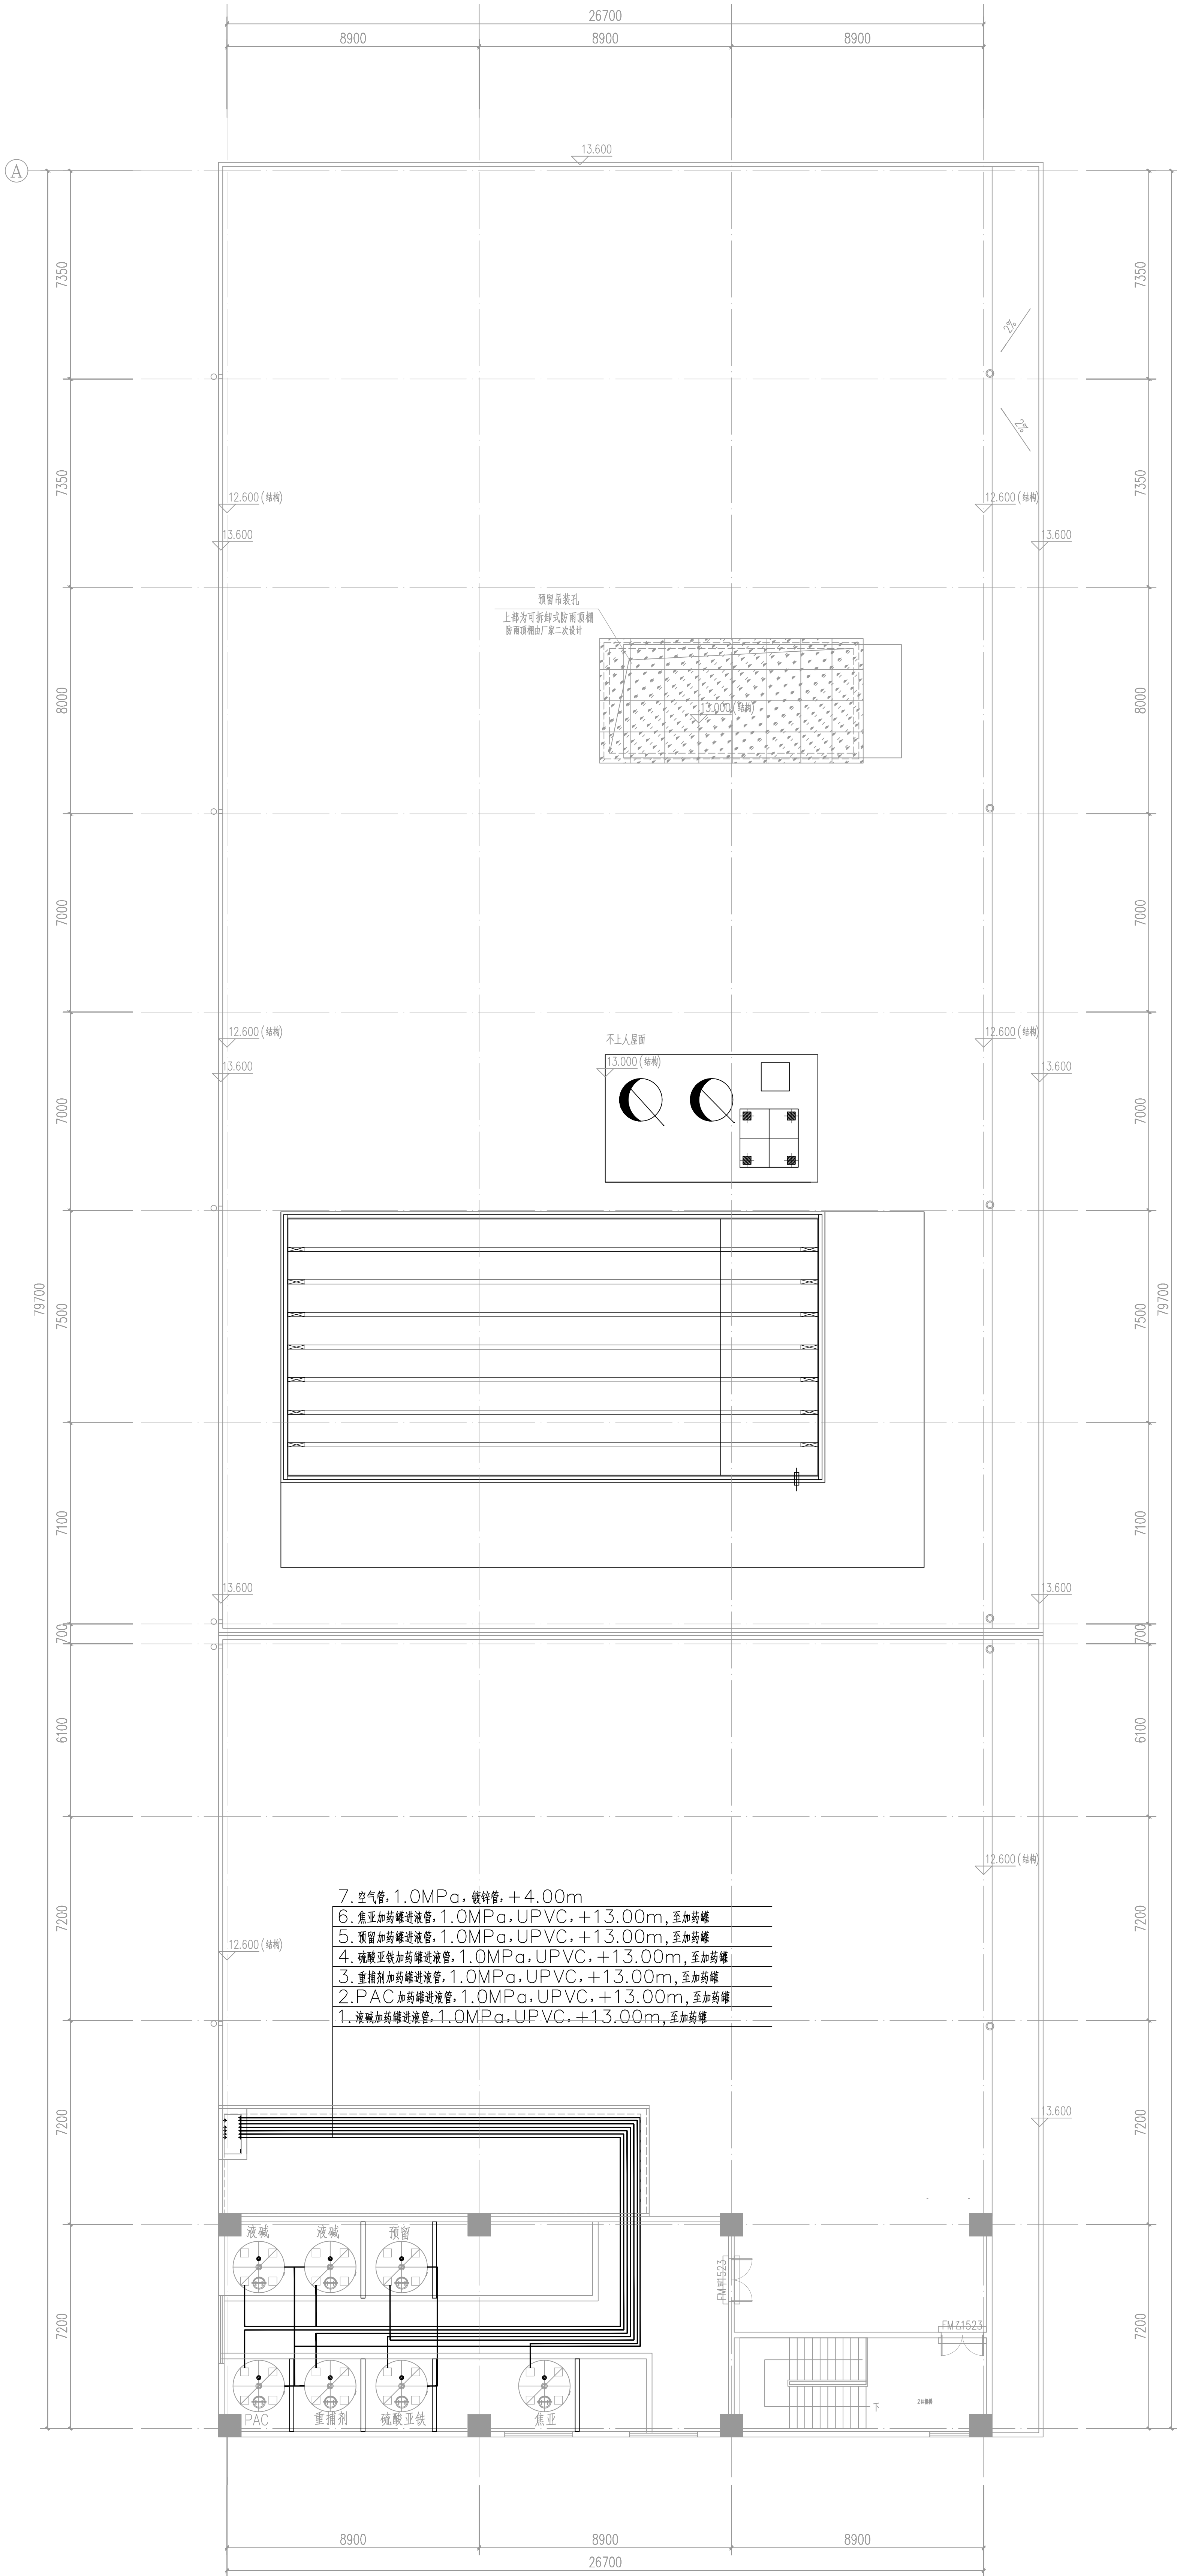

调节池及综合间（顶层）工艺管道管线布置图一 1:100