


注意:

1. 本图纸著作权及其他相关权益属安徽省建筑设计研究总院股份有限公司所有。未经本公司书面同意, 不得复制本图纸。
2. 本图纸应与其他相关配套设计文件统一使用。
3. 未加盖本公司出图专用章, 图纸无效。

合 計	対 外	株 主 名	対 外	株 主 名

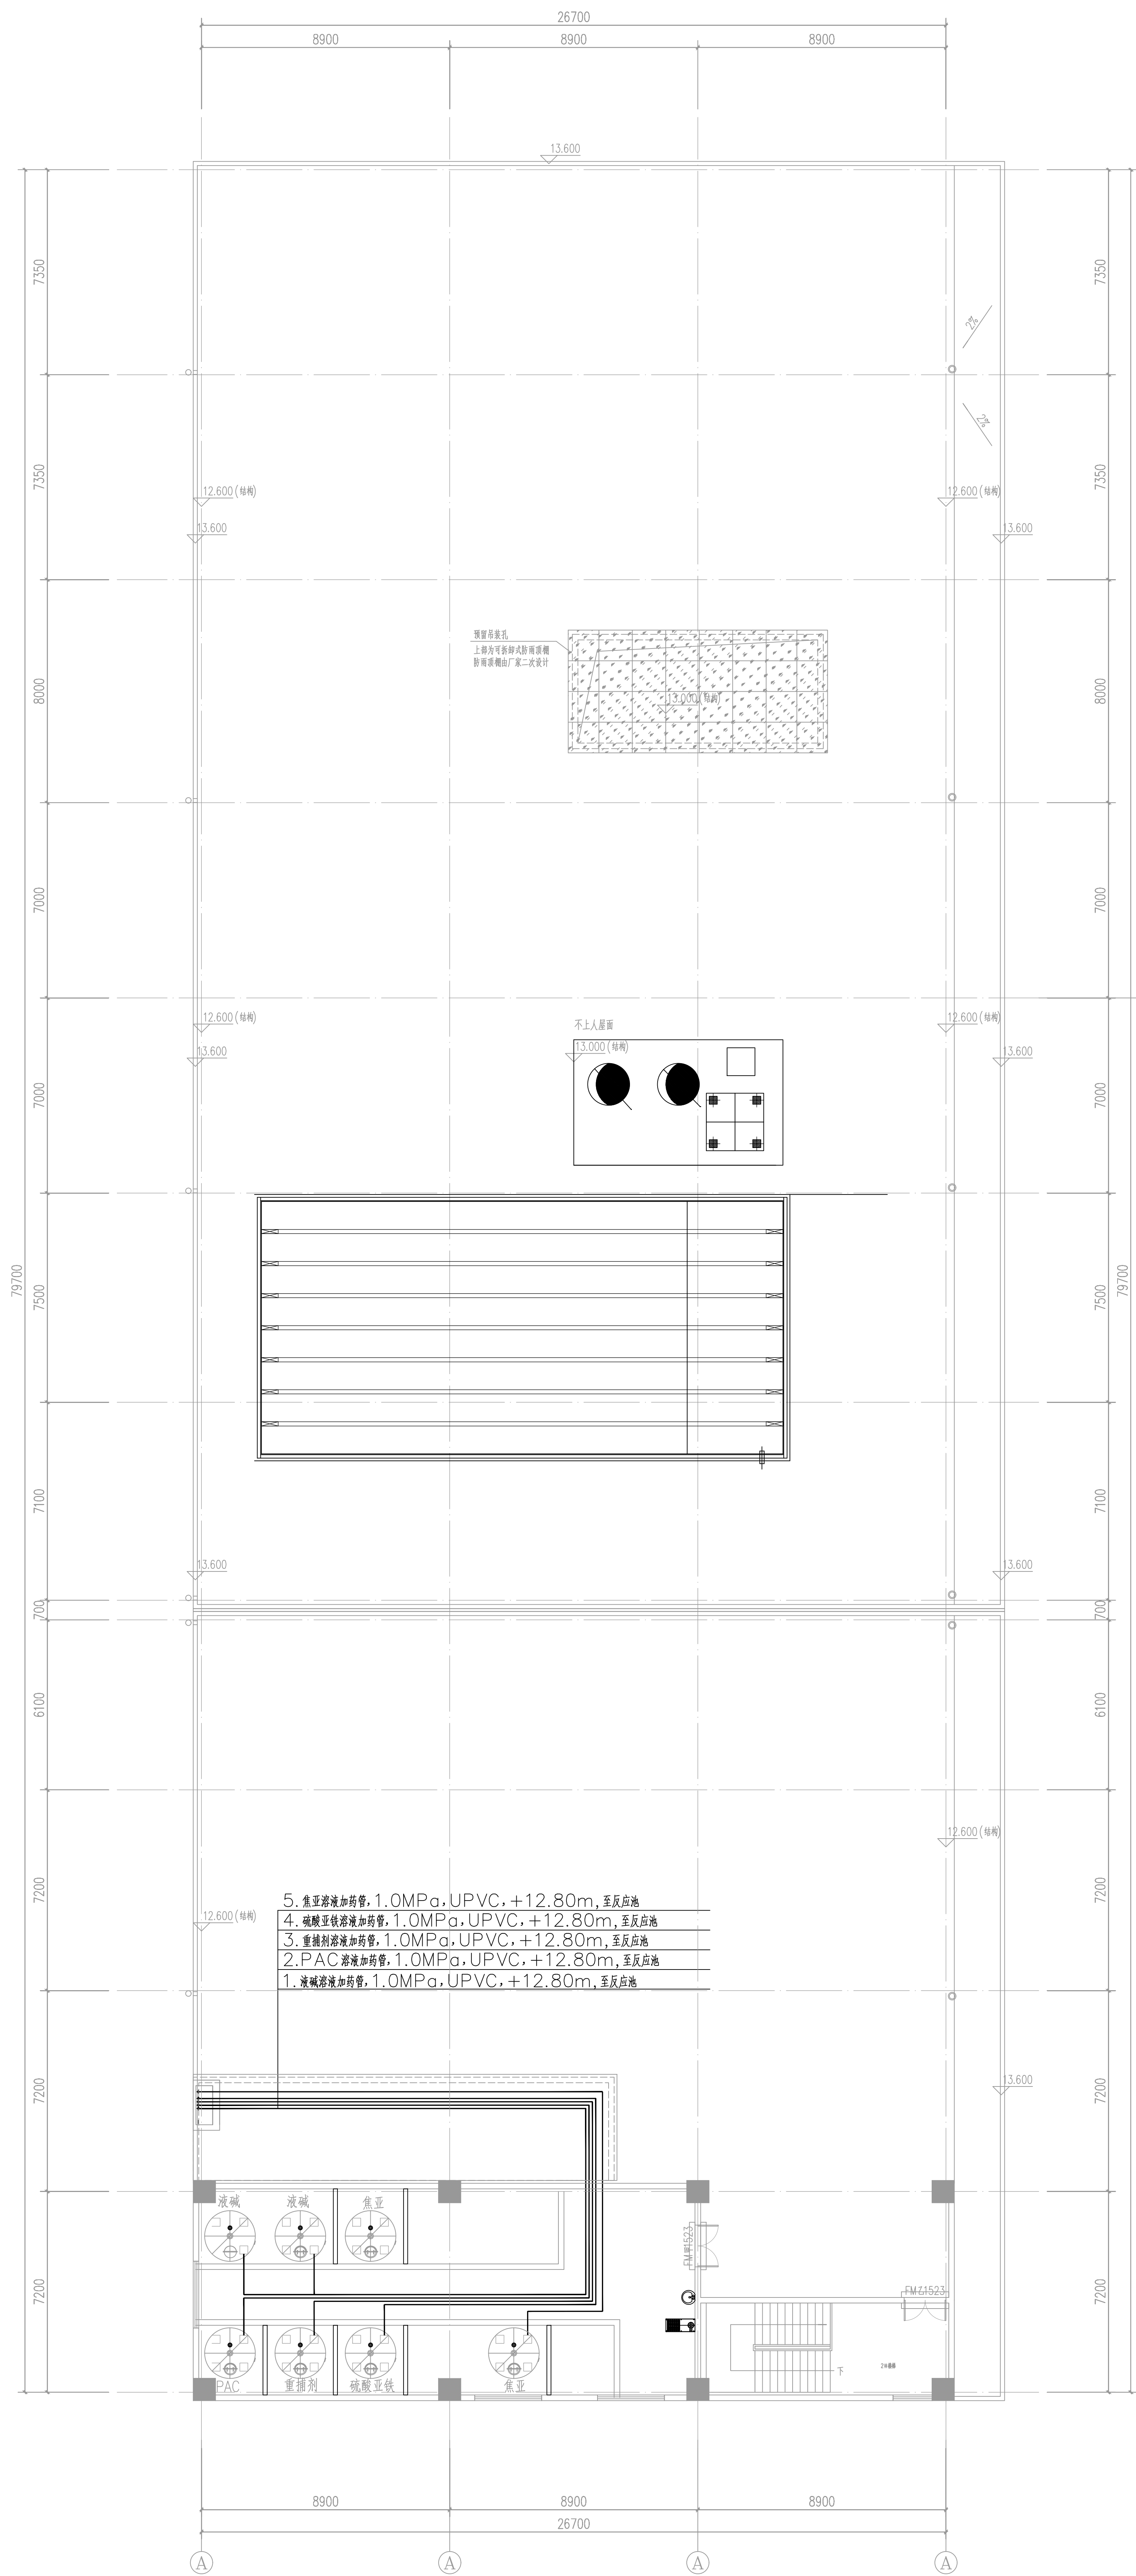

调节池及综合间(顶层)工艺管道管线布置图二 1:100

[illegible]