
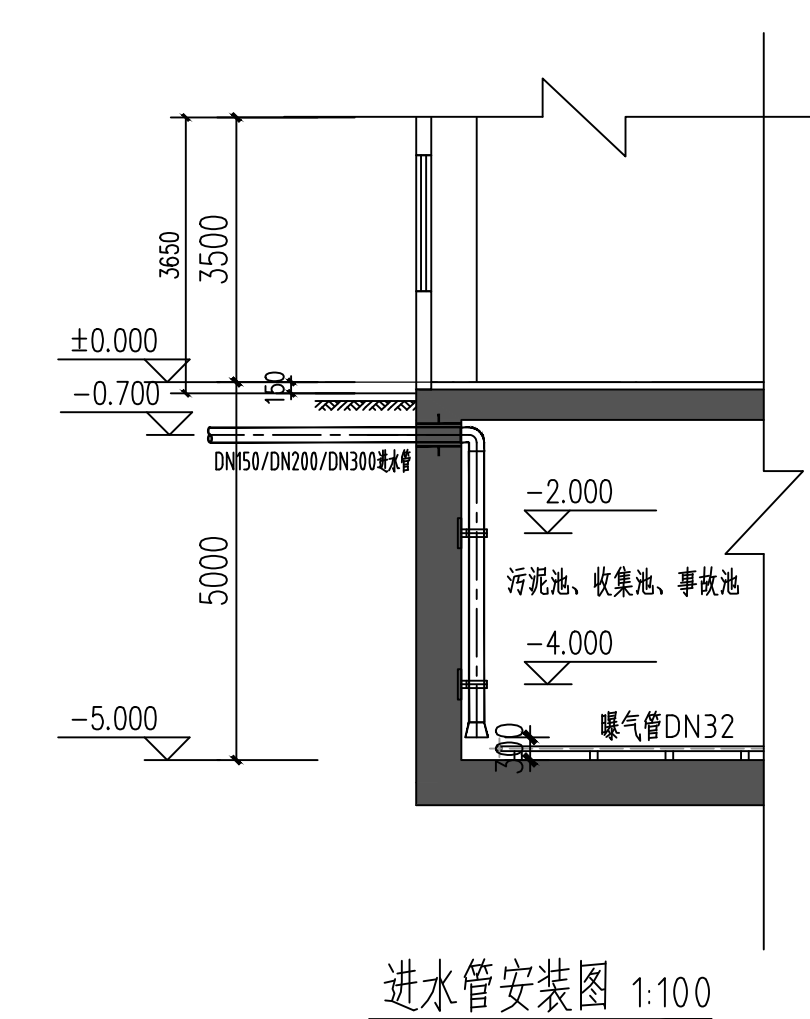
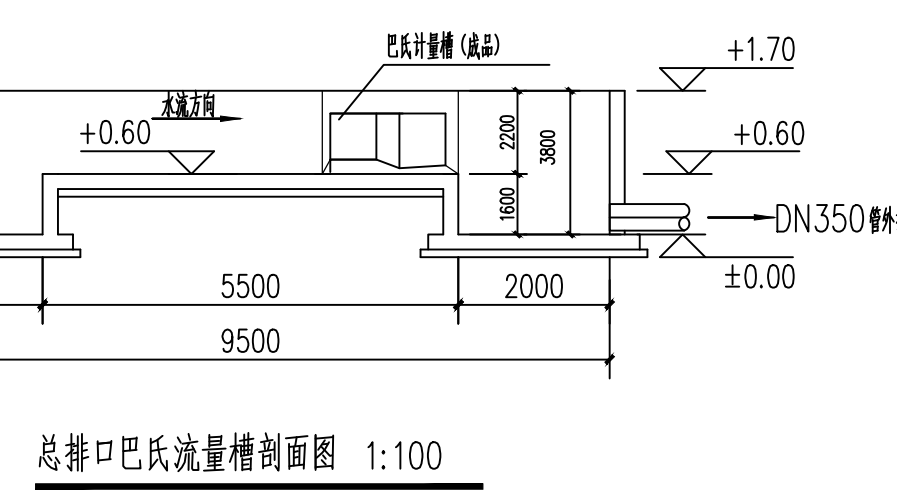
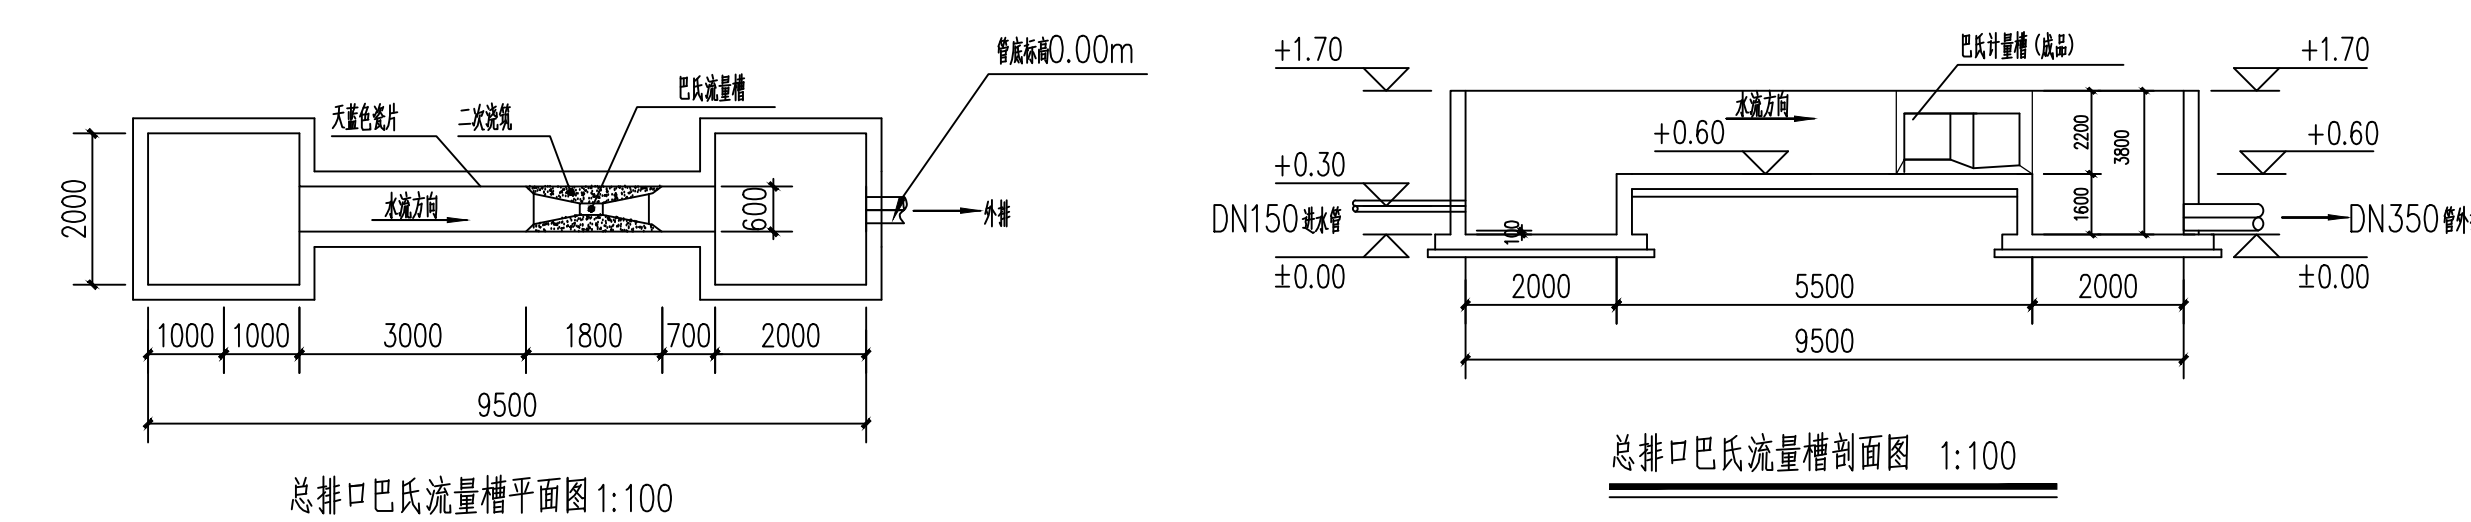
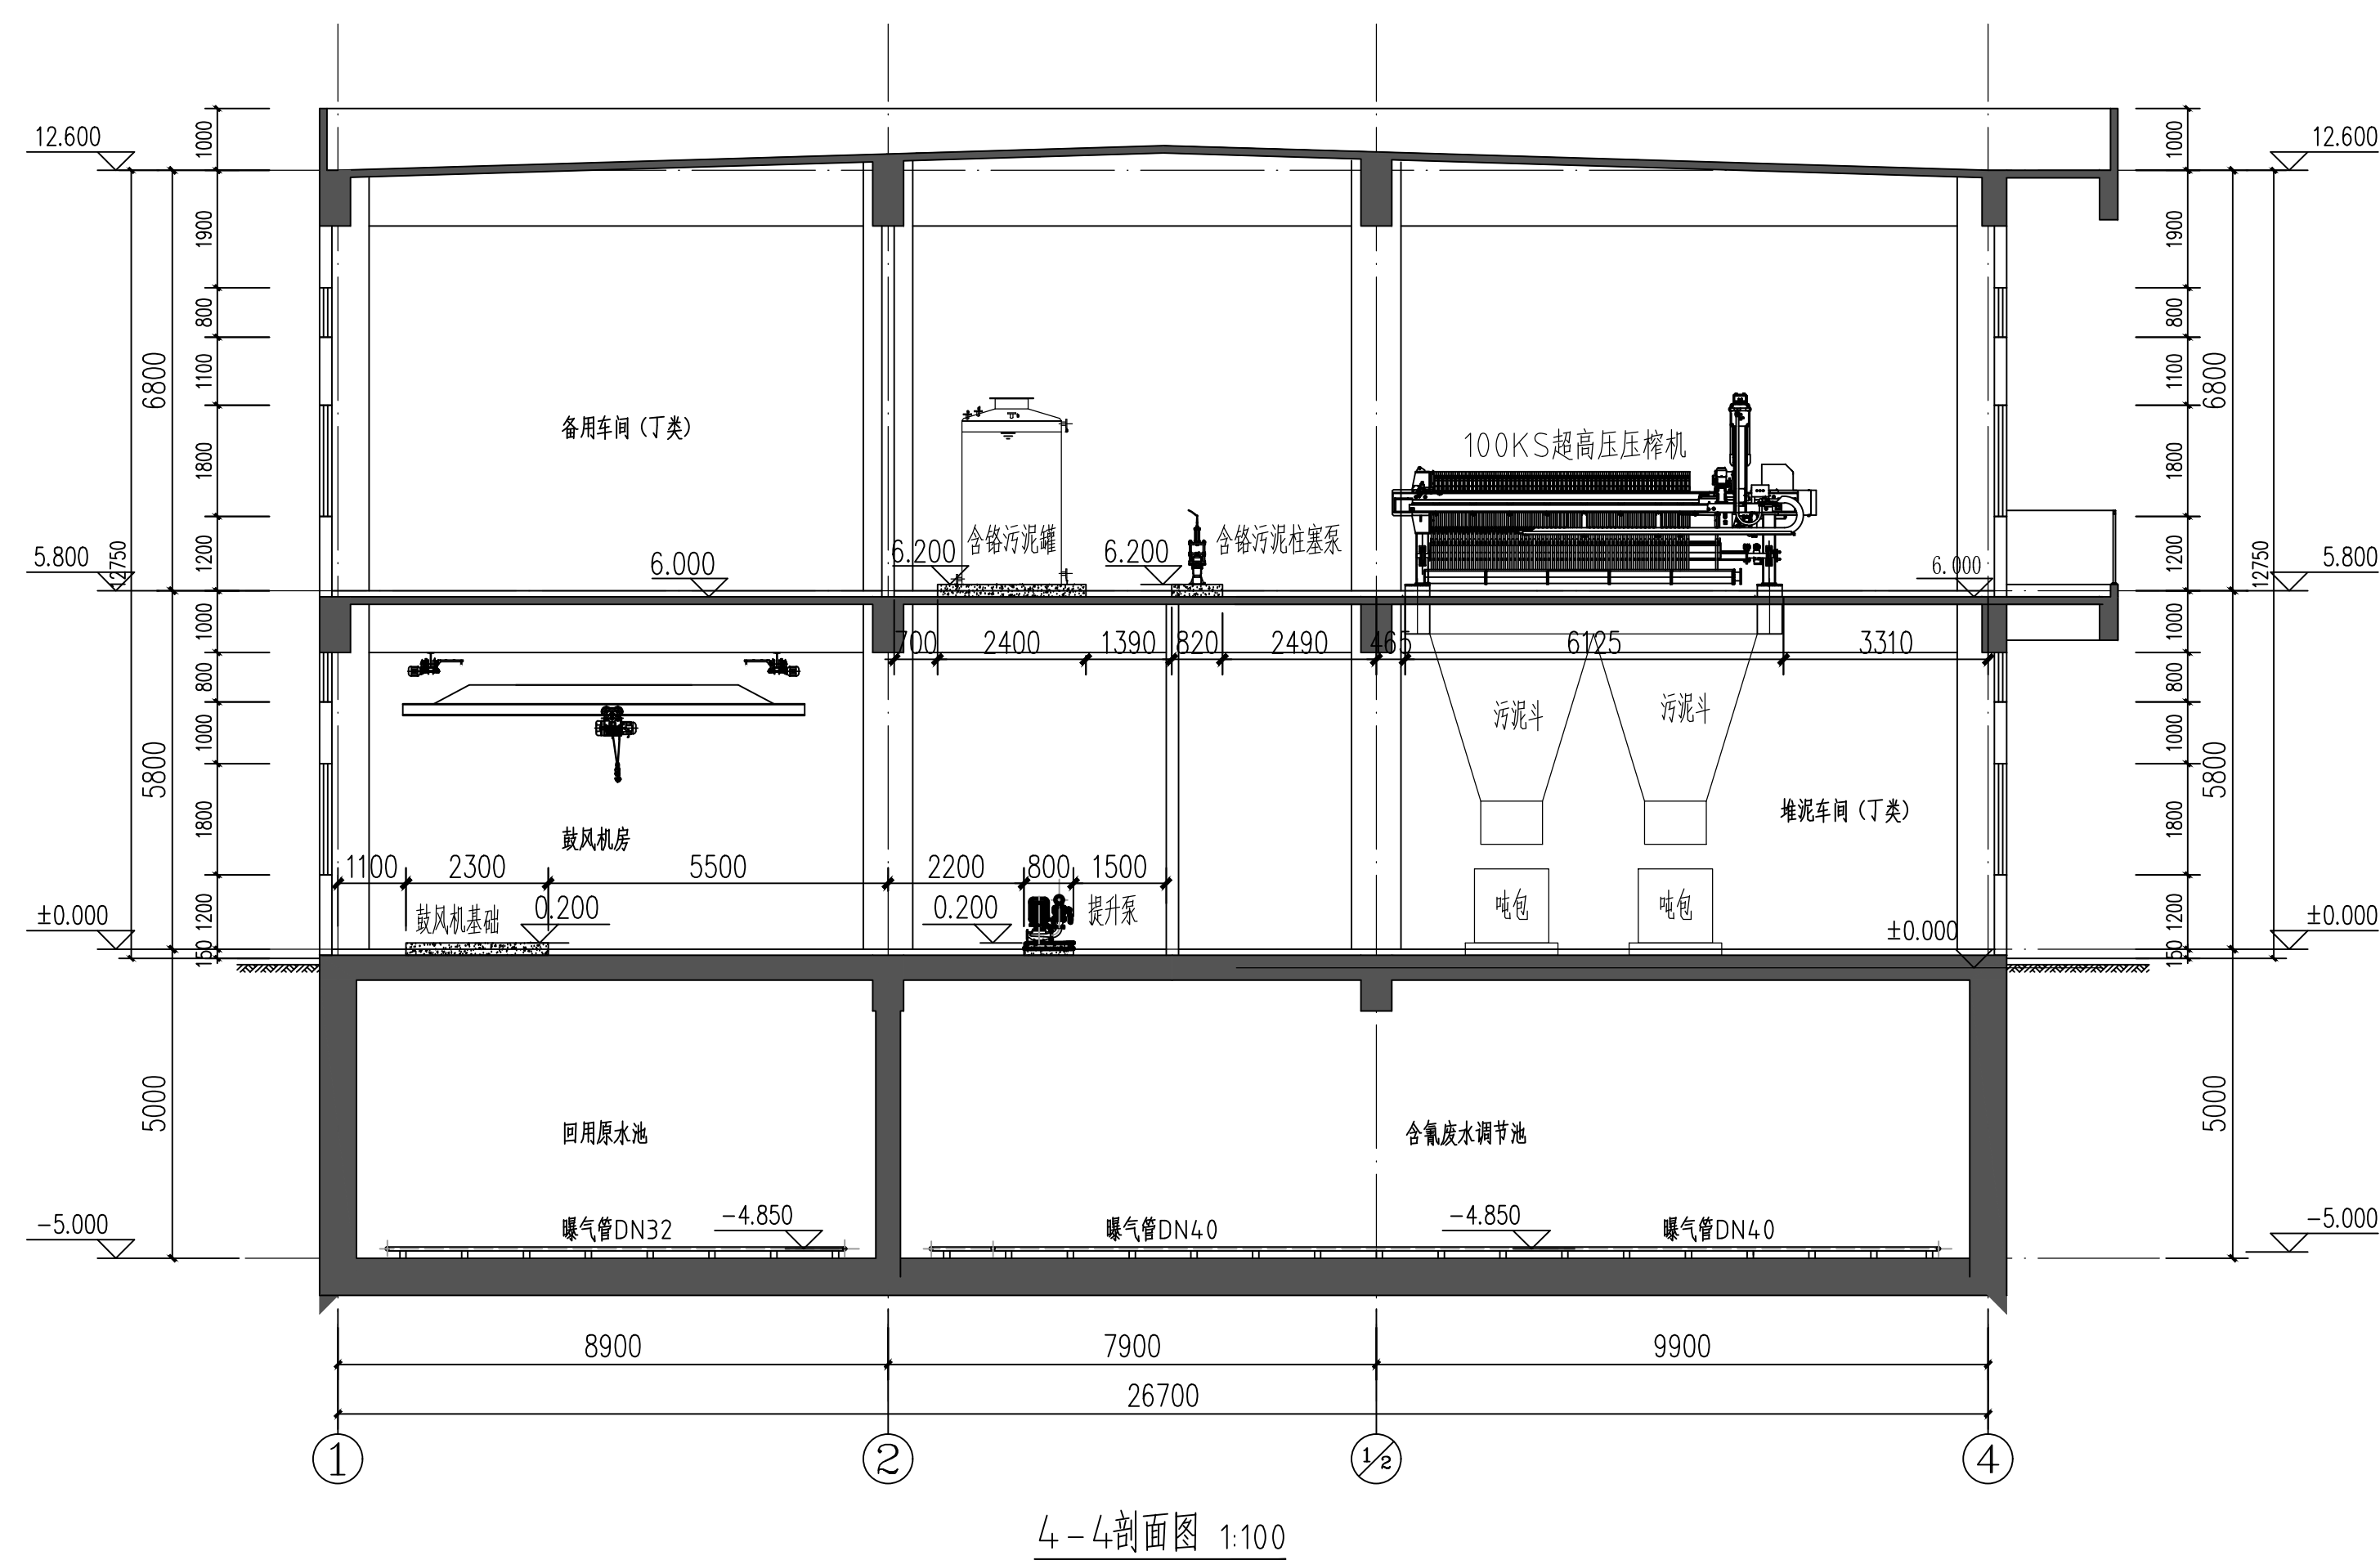


注意:

1. 本图纸著作权及其他相关权益属安徽捷设计研究院所有, 不得复制或图纸。
2. 本图纸仅限本公司内部使用, 不得复制或图纸。
3. 未加盖本公司出图号印章, 图纸无效。

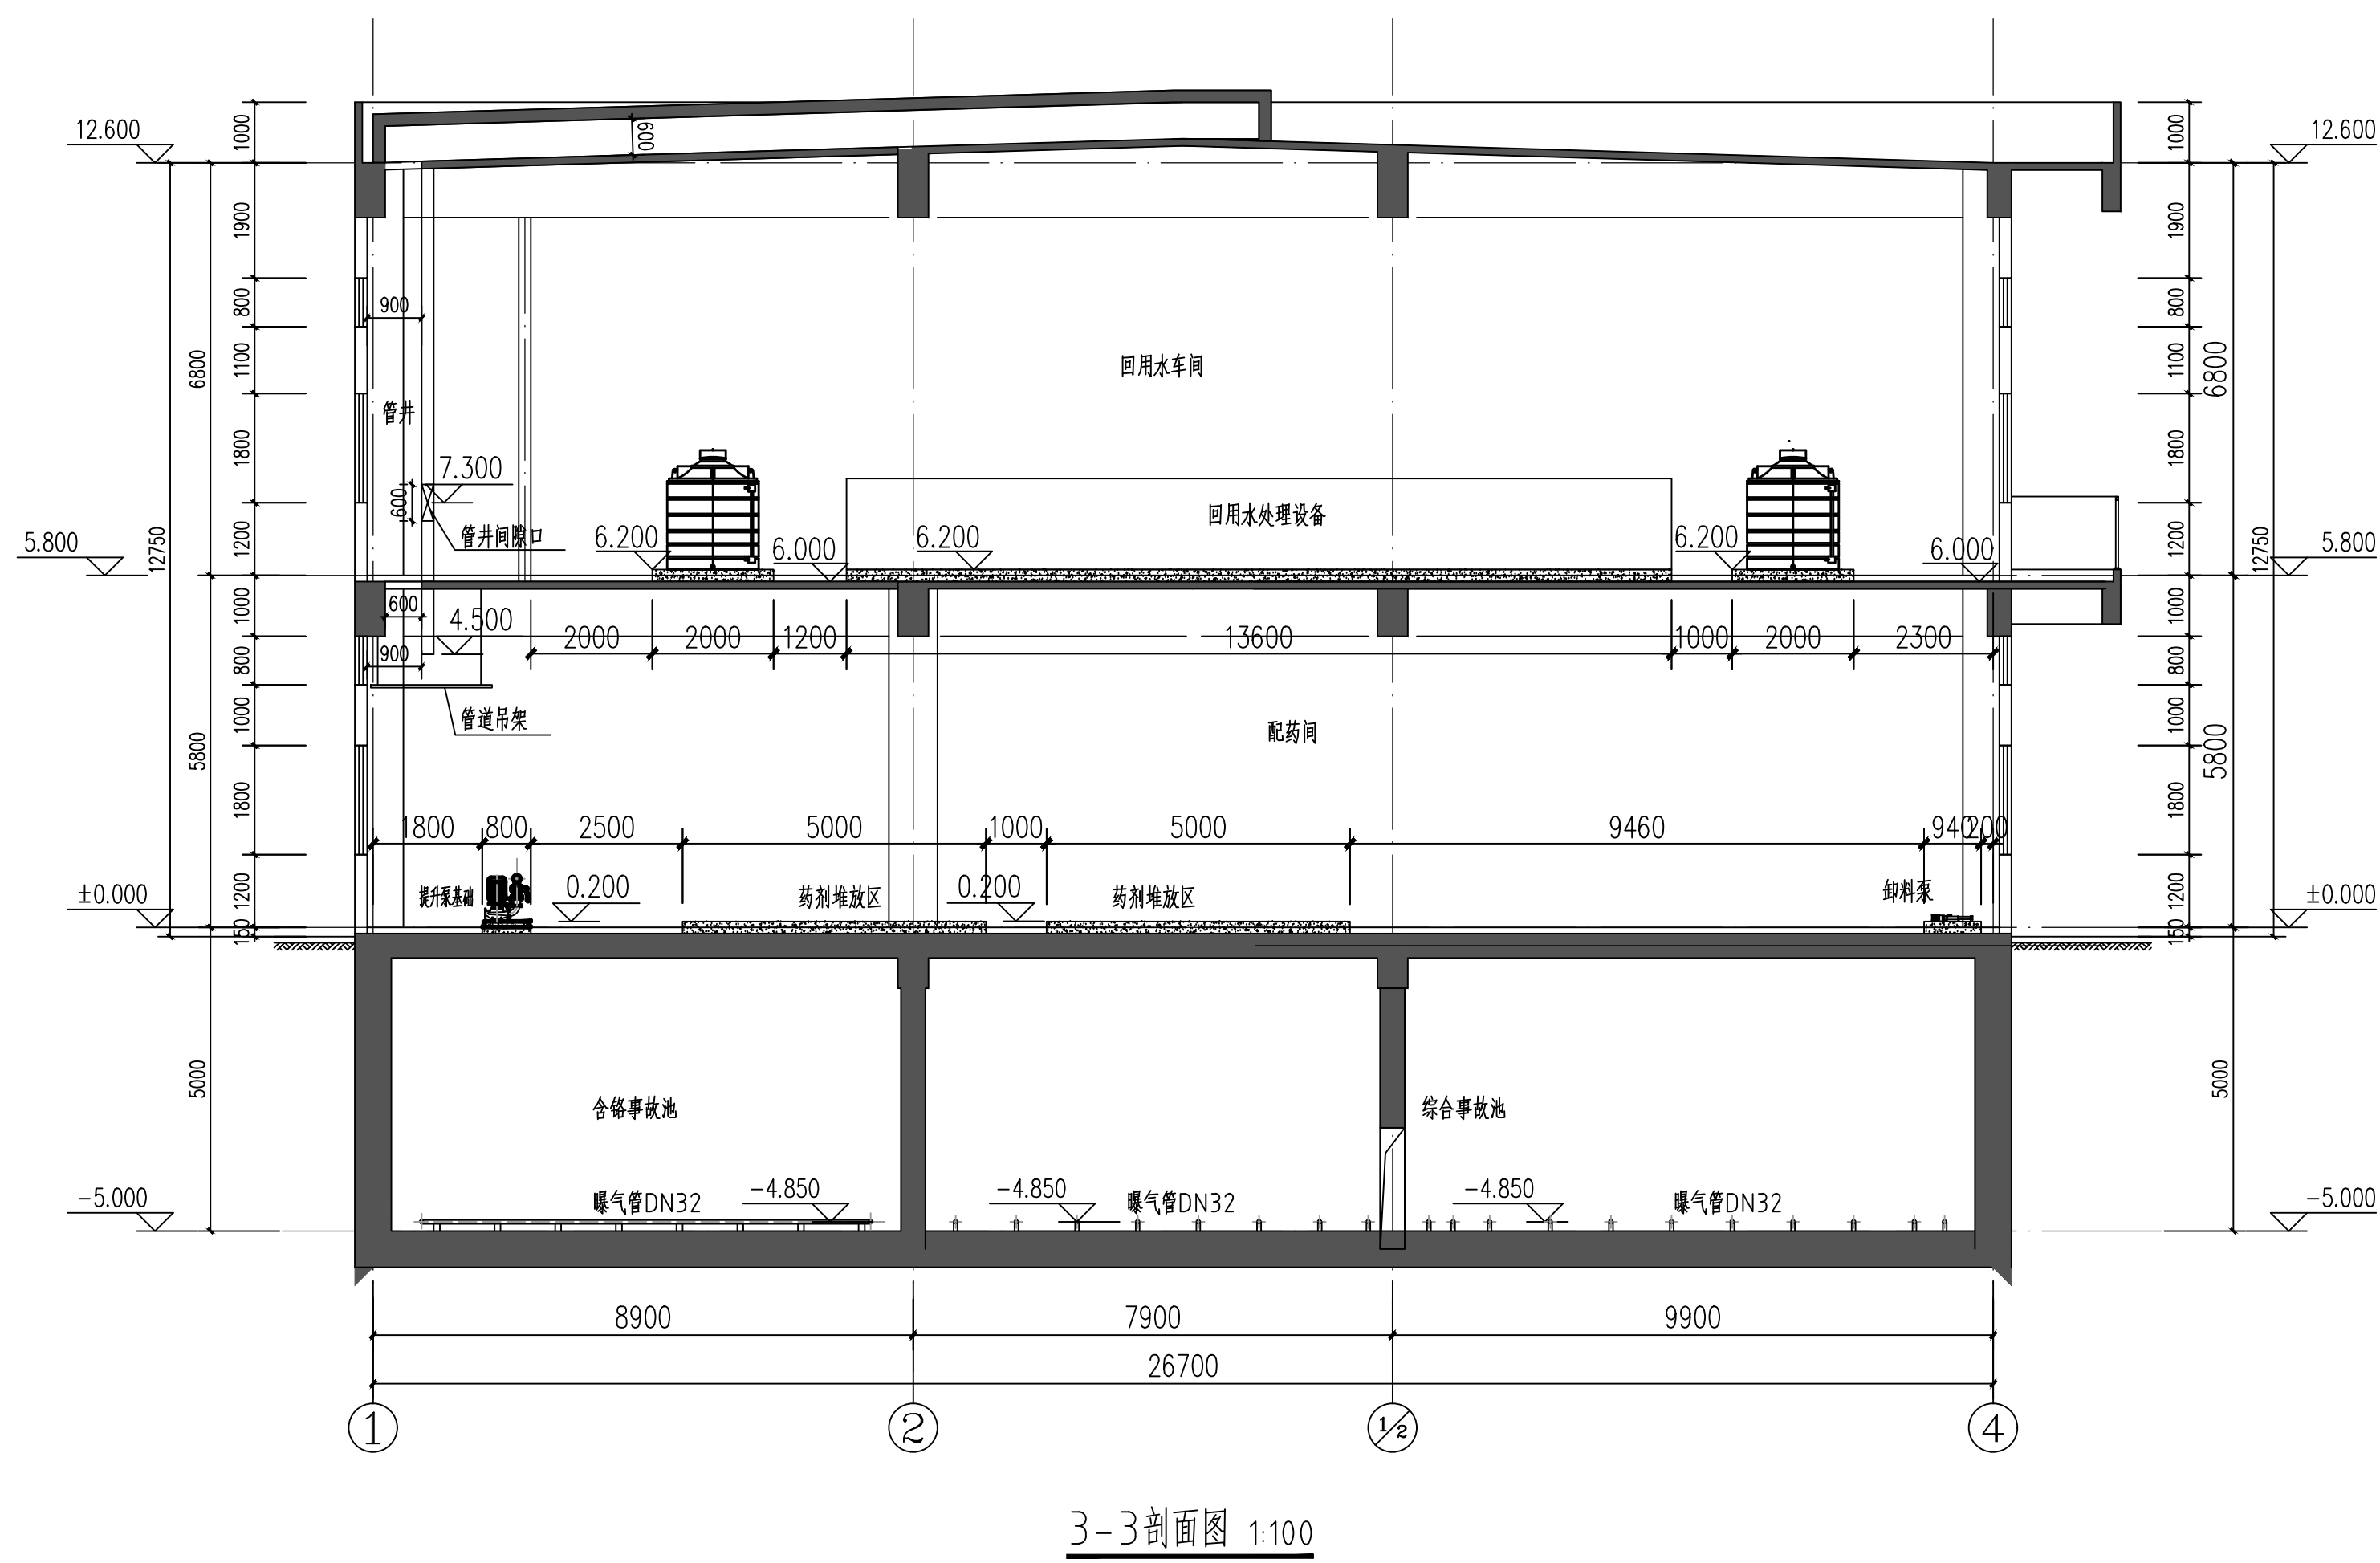

- 注：1、图中 ± 0.000 为绝对标高36.20。
2、现状地面高程为35.25m，综合下部开挖地面基准高程线不应高于35.00m。
3、所有进入负一层水池的管道，均贴墙敷设，每隔2m设置支架固定支架。
4、采购的设备高度不得高于4.30m。
5、所有洞口预留均应在设备采购后，设备厂家及设计单位确认后，才可实施。

