


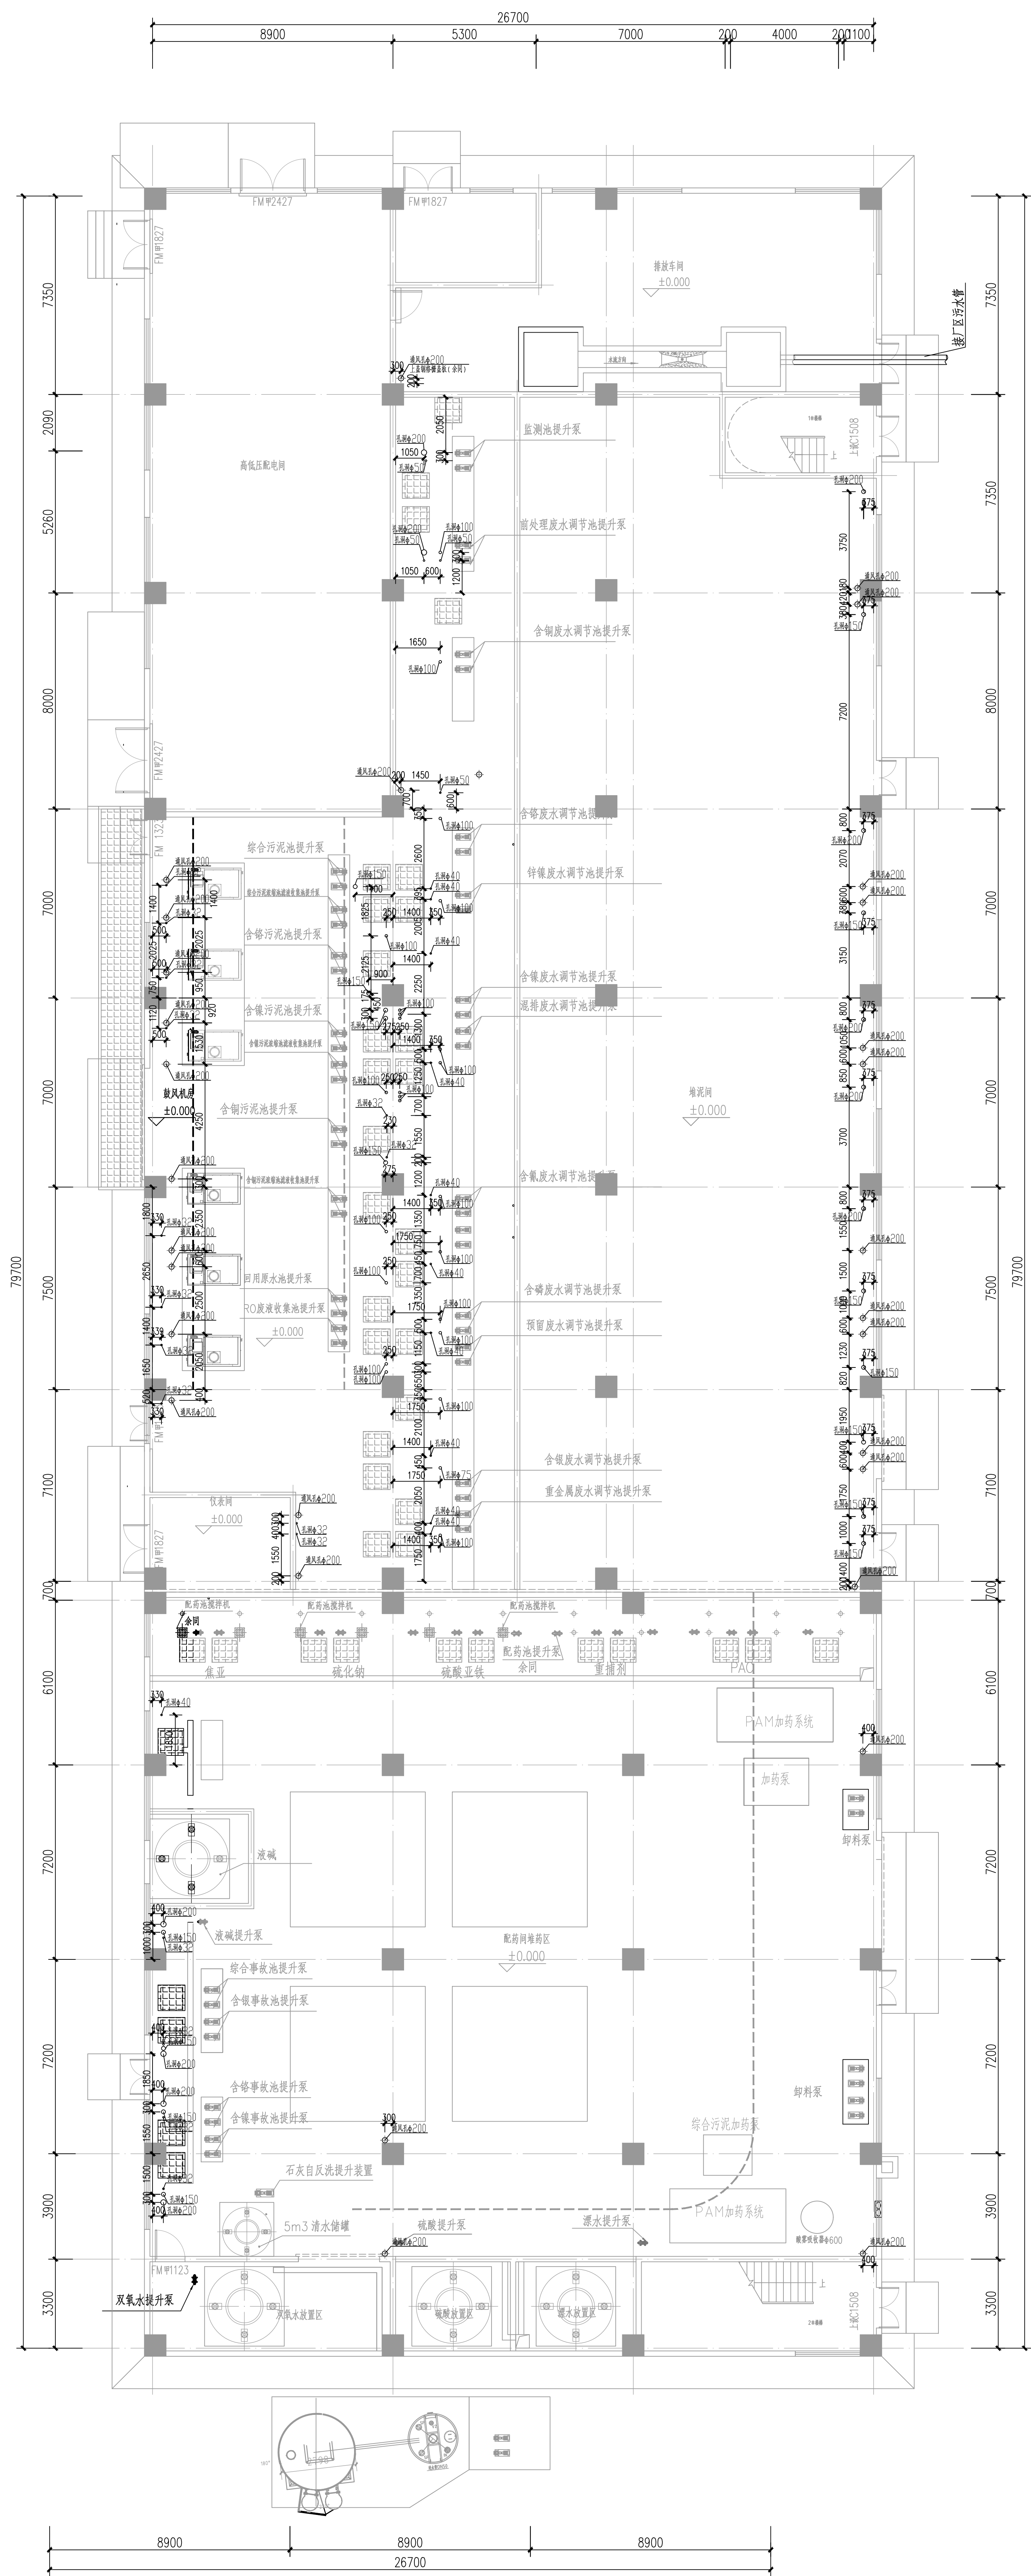

一层预留孔洞定位图 1:100