


注意:

1. 本图纸著作权及其他相关权益属安徽省建筑设计研究院股份有限公司所有。未经本公司书面同意,不得复制或本图纸。
2. 本图纸应与其他配套设计文件统一使用。
3. 未加盖本公司出图专用章,图纸无效。

1. 本图纸著作权及其他相关权益属安徽省建筑设计研究院股份有限公司所有。未经本公司书面同意,不得复制本图纸。
2. 本图纸应与其他相关配套设计文件统一使用。
3. 未加盖本公司出图专用章,图纸无效。

安装材料统计表						
编号	名称	规格	材质	单位	数量	备注
1	底阀	DN110	UPVC	个	1	/
2	异径三通	DN110*32	UPVC	个	2	/
3	球阀	DN32	UPVC	个	2	/
4	法兰	DN110	UPVC	个	8	/
5	蝶阀	DN110	UPVC	个	3	/
6	法兰	DN75	UPVC	个	8	
7	蝶阀	DN75	UPVC	个	3	
8	止回阀	DN75	UPVC	个	2	
9	软连接	DN110	UPVC	个	2	/
10	软连接	DN75	UPVC	个	3	
11	大小头	DN75*63	UPVC	个	2	/
12	大小头	DN110*63	UPVC	个	2	/
13	法兰	DN63	UPVC	个	4	/
14	电磁流量计	通径DN75, 5.0~60m3/h	/	个	1	分体式安装
15	三通	DN110	UPVC	个	1	/
16	三通	DN75	UPVC	个	1	/
17	90°弯头	DN110	UPVC	个	3	/
18	90°弯头	DN75	UPVC	个	5	/

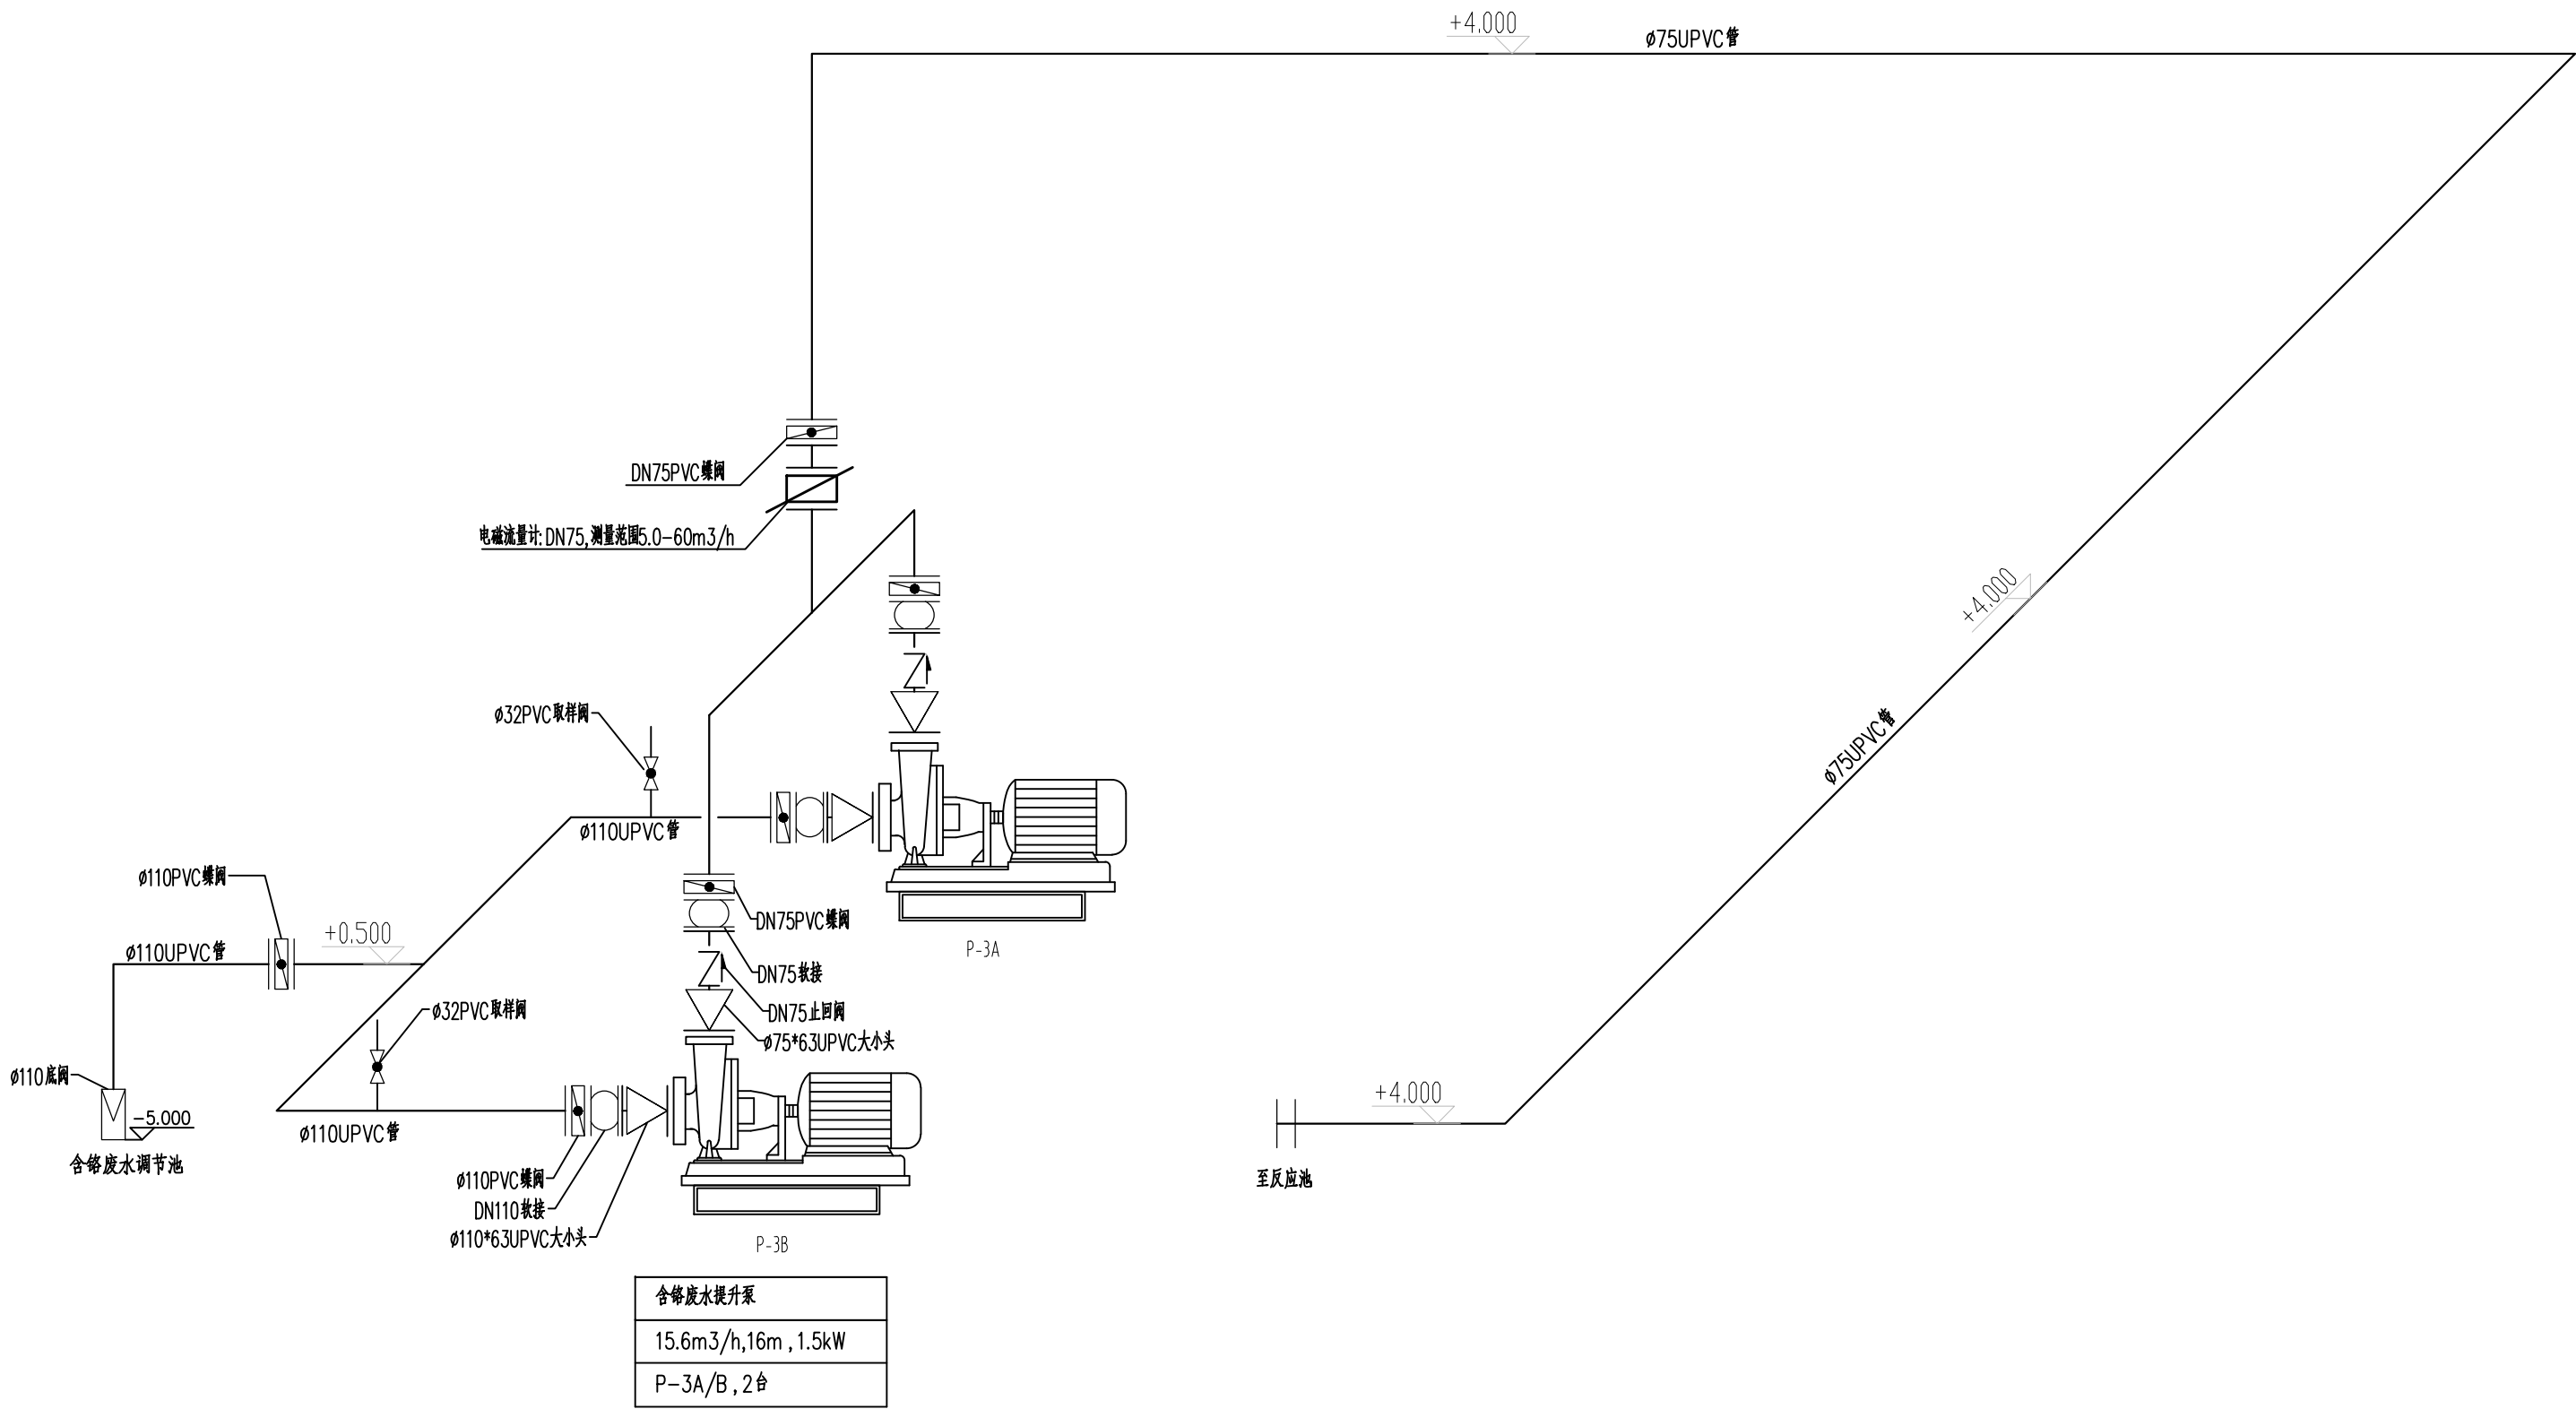

含铬废水提升泵管道系统图

 安徽省城市建设设计研究总院股份有限公司 ANHUI URBAN CONSTRUCTION DESIGN INSTITUTE CO.,LTD.				项目名称 PROJECT	项目编号 PROJECT NO.	N322416
项目批准 APPROVED 审核 EXAMINED 项目负责人 PROJECT COORDINATOR				项目负责人 SUB ITEM	设计阶段 DESIGN STAGE 日期 DATE	施工图 DESIGNED STATE 比 例 SCALE 日期 DATE 2025.04
