


45	
46	
47	
48	
49	
50	
51	
52	
53	
54	
55	

注意:

1. 本图纸设计以及其他相关资料均遵照安徽省建筑设计研究院股份有限公司设计标准及规范。
2. 本图纸设计以及其他相关资料均遵照安徽省建筑设计研究院股份有限公司设计标准及规范。
3. 本图纸设计以及其他相关资料均遵照安徽省建筑设计研究院股份有限公司设计标准及规范。

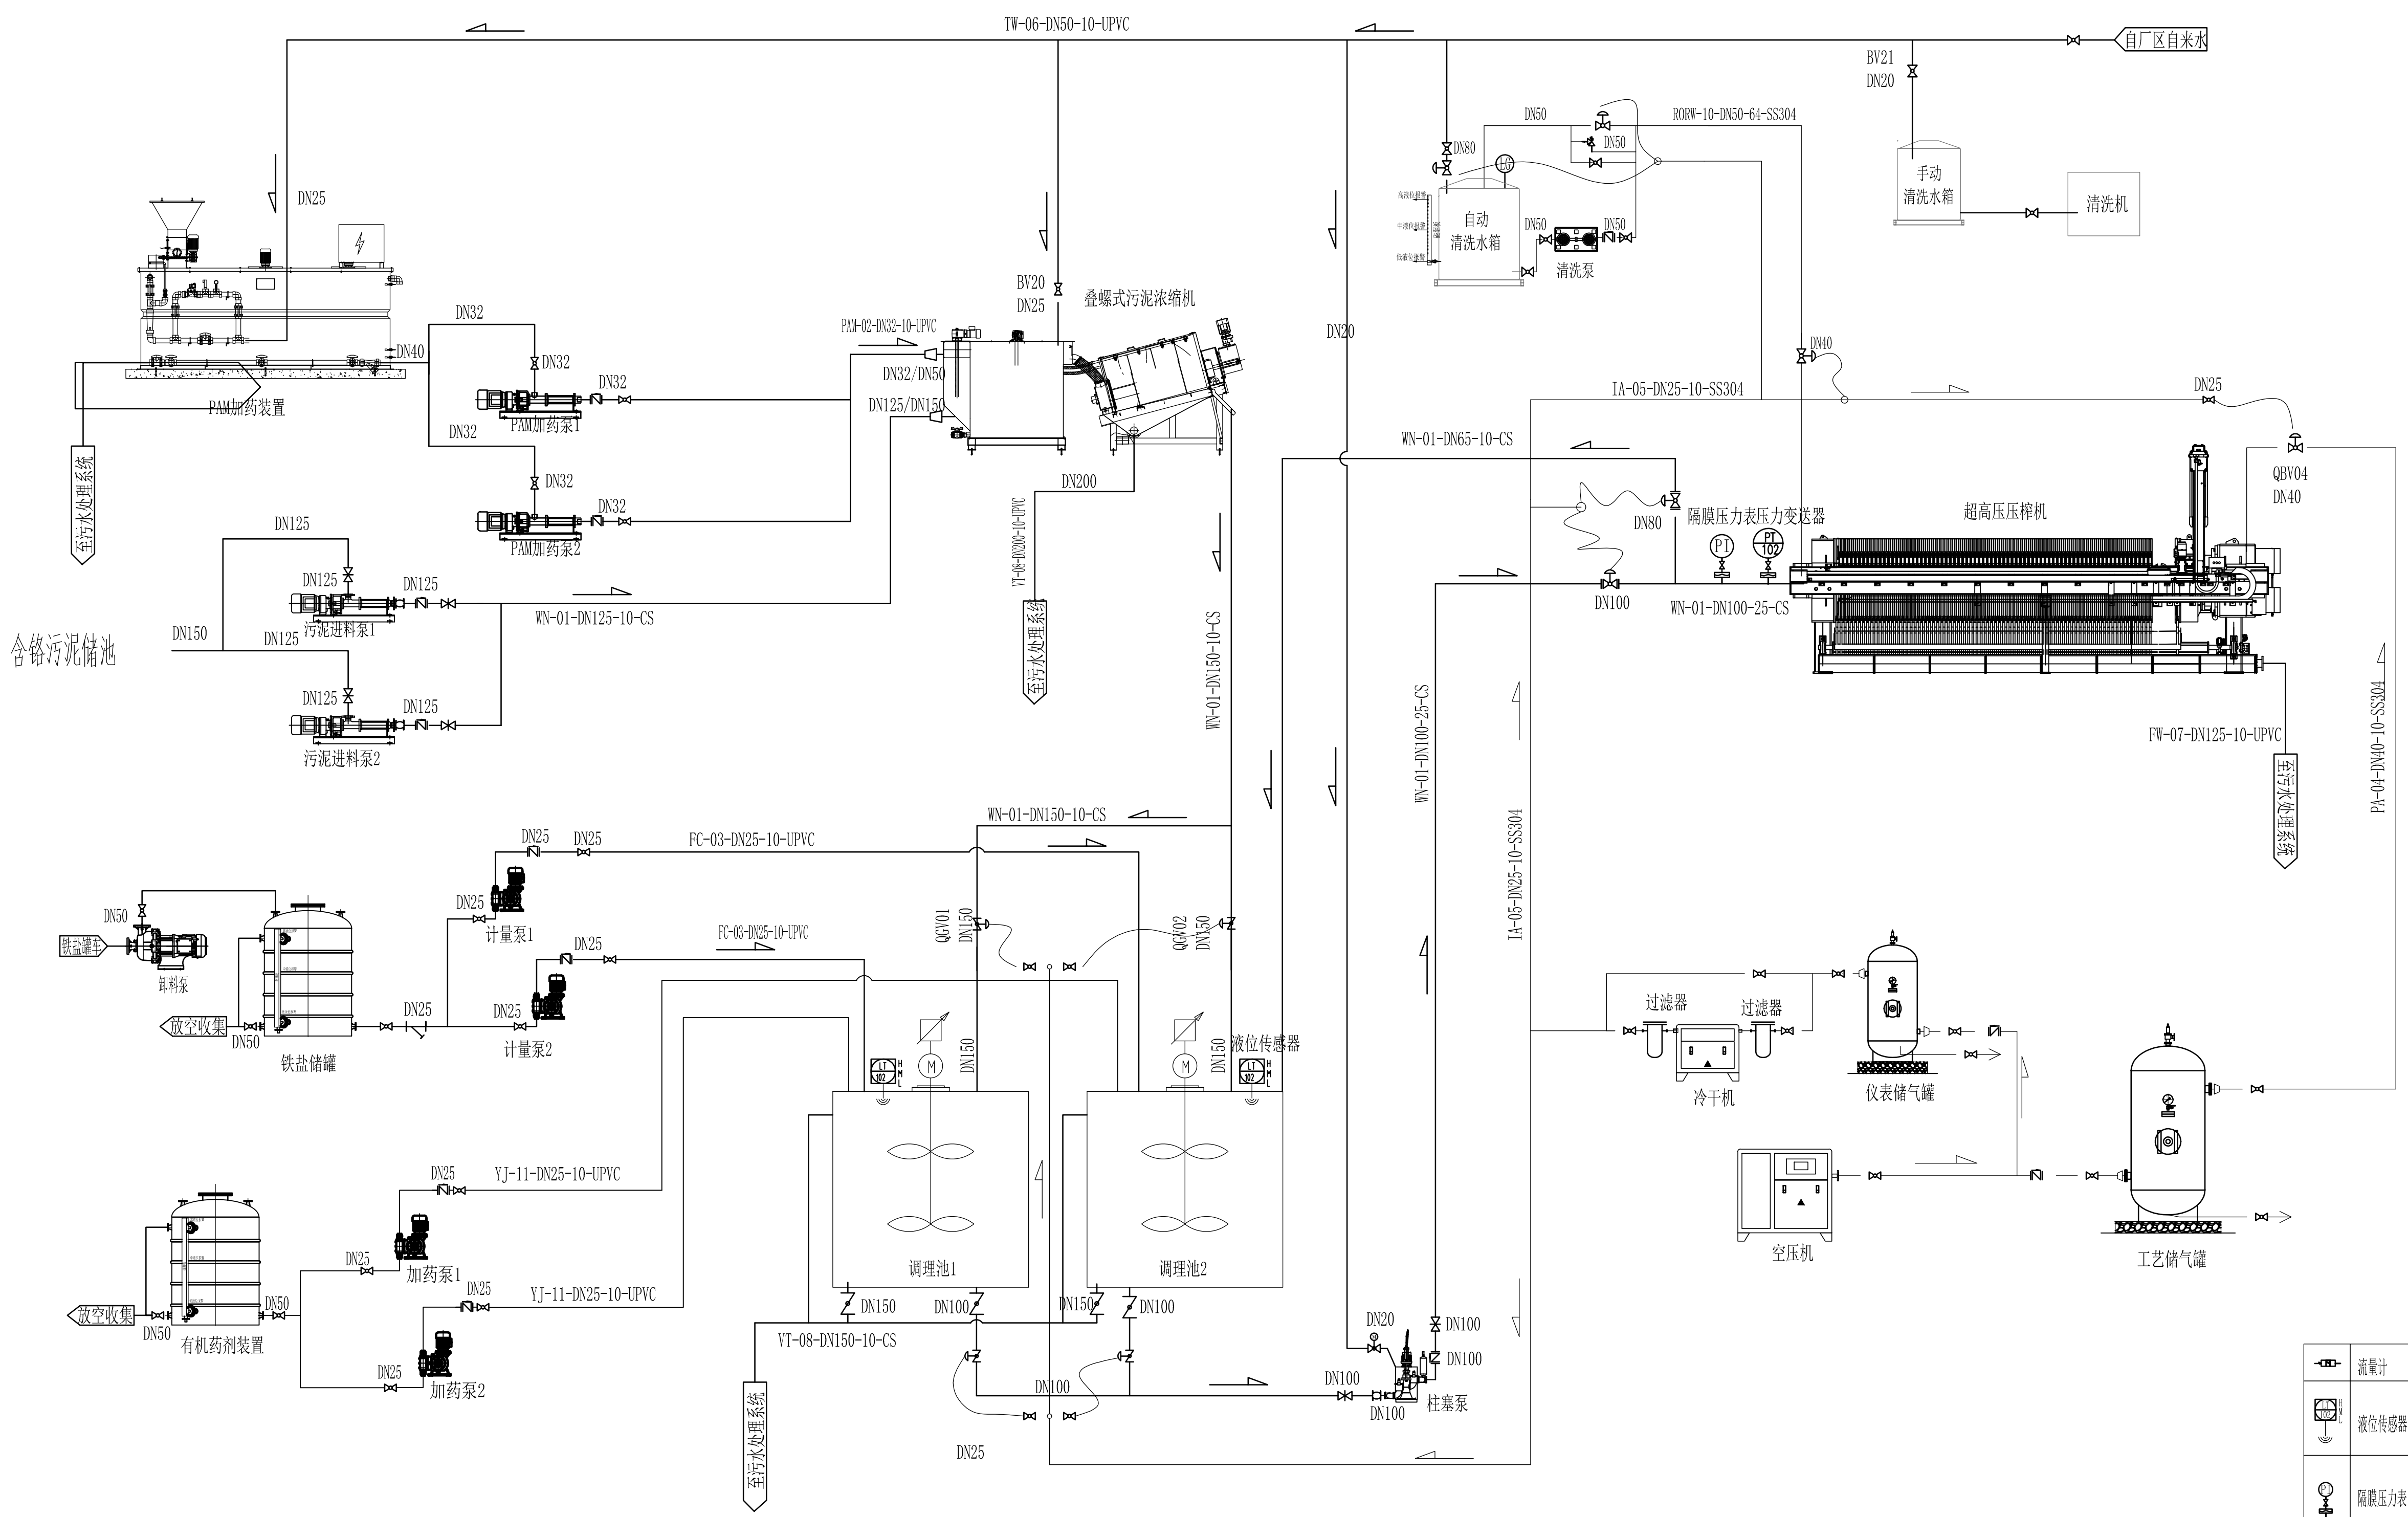

WN-01-DN100-10-CS	管道材质 (CS碳钢、SS不锈钢、UPVC)
	压力等级 (压力等级10=1MPa)
	管径 (名义通径100mm)
	管道序号 (01顺序号)
	管道代号 (WN代表污泥管道)

流量计	Y型过滤器	YJ-11-DN25-10-UPVC	无机药剂管道	黄绿色 0.35mm
液位传感器	电磁阀	RORV-10-DN40-10-SS304	冲洗管道	墨绿色 0.18mm
	手动蝶阀	SHL-09-DN150-10-CS	石灰管道	黄色 0.35mm
	气动蝶阀	VT-08-DN100-10-CS	排空管道 (包括溢流)	洋色 0.35mm
	带法兰止回阀	FW-07-DN200-10-UPVC	滤后水 (滤液)	紫蓝色 0.35mm
	隔膜压力表	CV	自来水管道 (补水)	绿色 0.35mm
	压力变送器	GV	仪表气管	蓝色 0.18mm
	绕性接头	QGV	工艺气管 (反吹)	蓝色 0.18mm
	变径绕性接头	BV	三氯化铁加药管道	青色 0.35mm
	变径	QBV	PAM加药管道	橘黄色 0.35mm
	安全阀	PSV	污泥管道	驼灰色 0.35mm
图例	名称	代号	图例	名称

安徽省城建设计研究总院股份有限公司		项目名称	年处理1630万立方米电镀镍项目建设项目	项目编号	N322416
ANHUI URBAN CONSTRUCTION DESIGN INSTITUTE CORP.,LTD.		PROJECT		设计阶段	施工图
审定	李光	专业负责人	宋双双	比例	
审核	熊燕荣	校对	开信石	子项名称	电镀污水处理工程——调节池及综合池
设计	张滔	设计	张滔	日期	2025.04
项目负责人	王桂祥	制图	张滔	图号	水施-01-41
PROJECT MANAGER		DRAWN		版次	