


注意:

1. 本图纸著作权及其他相关权益属安徽省建筑设计研究院股份有限公司所有。未经本公司书面同意,不得复制或图族。
2. 本图族应与其他相关配套设计文件统一使用。
3. 未加盖本公司出图专用章,图纸无效。

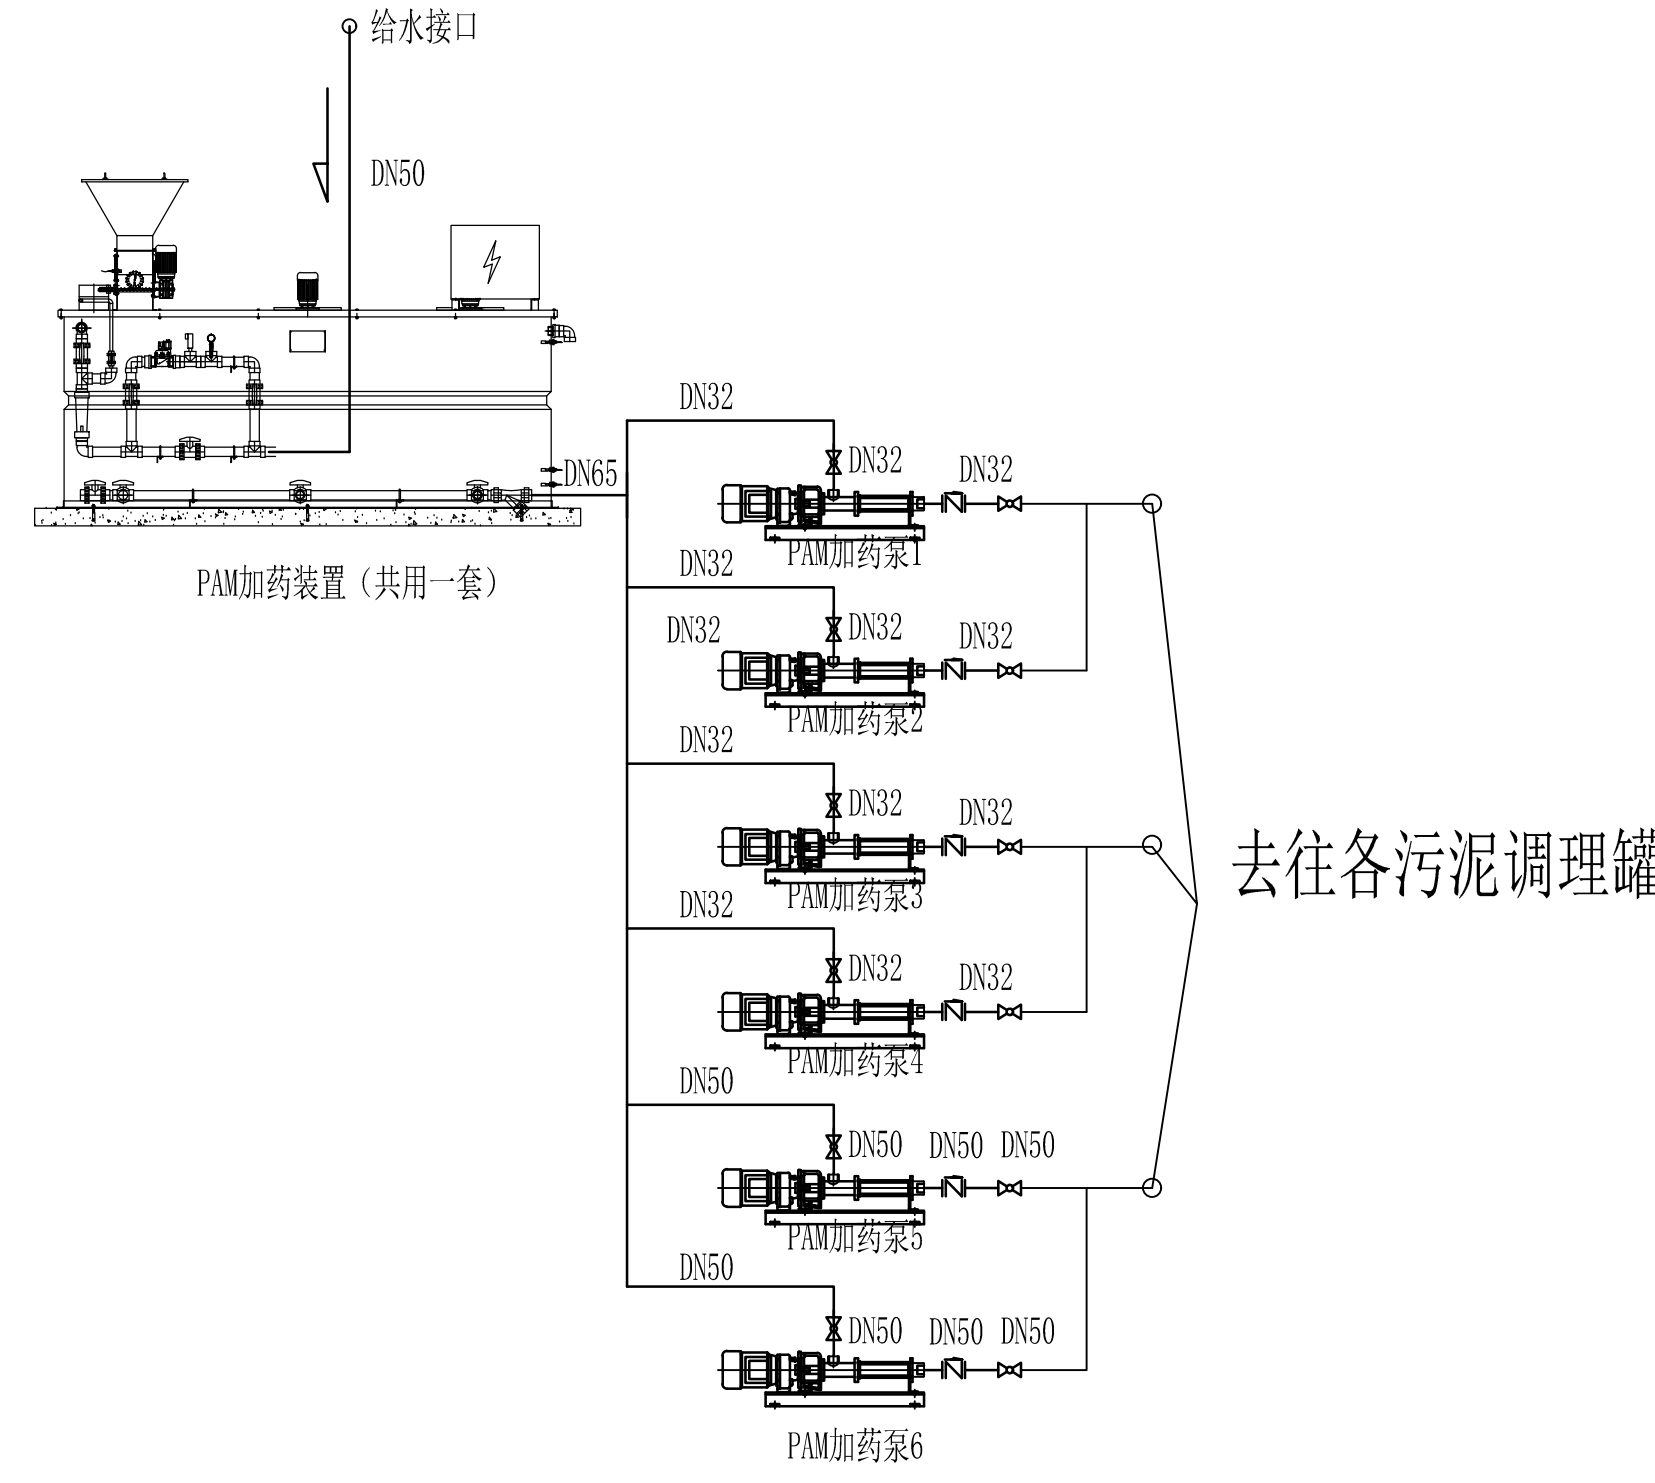

 安徽省城建设计研究总院股份有限公司 ANHUI URBAN CONSTRUCTION DESIGN INSTITUTE CORP., LTD.				项目名称 PROJECT	项目编号 PROJECT NO.	N322416
审核 EXAMINED	鲍康荣 BAO KANGRONG	校核 CHECKED	张磊 ZHANG LEI	子项名称 SUB ITEM	配套污水处理工程——调节池及综合池 SCALE	比例 DATE
设计 DESIGN				张磊 ZHANG LEI	图号 DATE	日期 DRAWING NO.
项目负责人 PROJECT MANAGER				张磊 ZHANG LEI	图名 TITLE OF DRAWING	版次 EDITION NO.
