

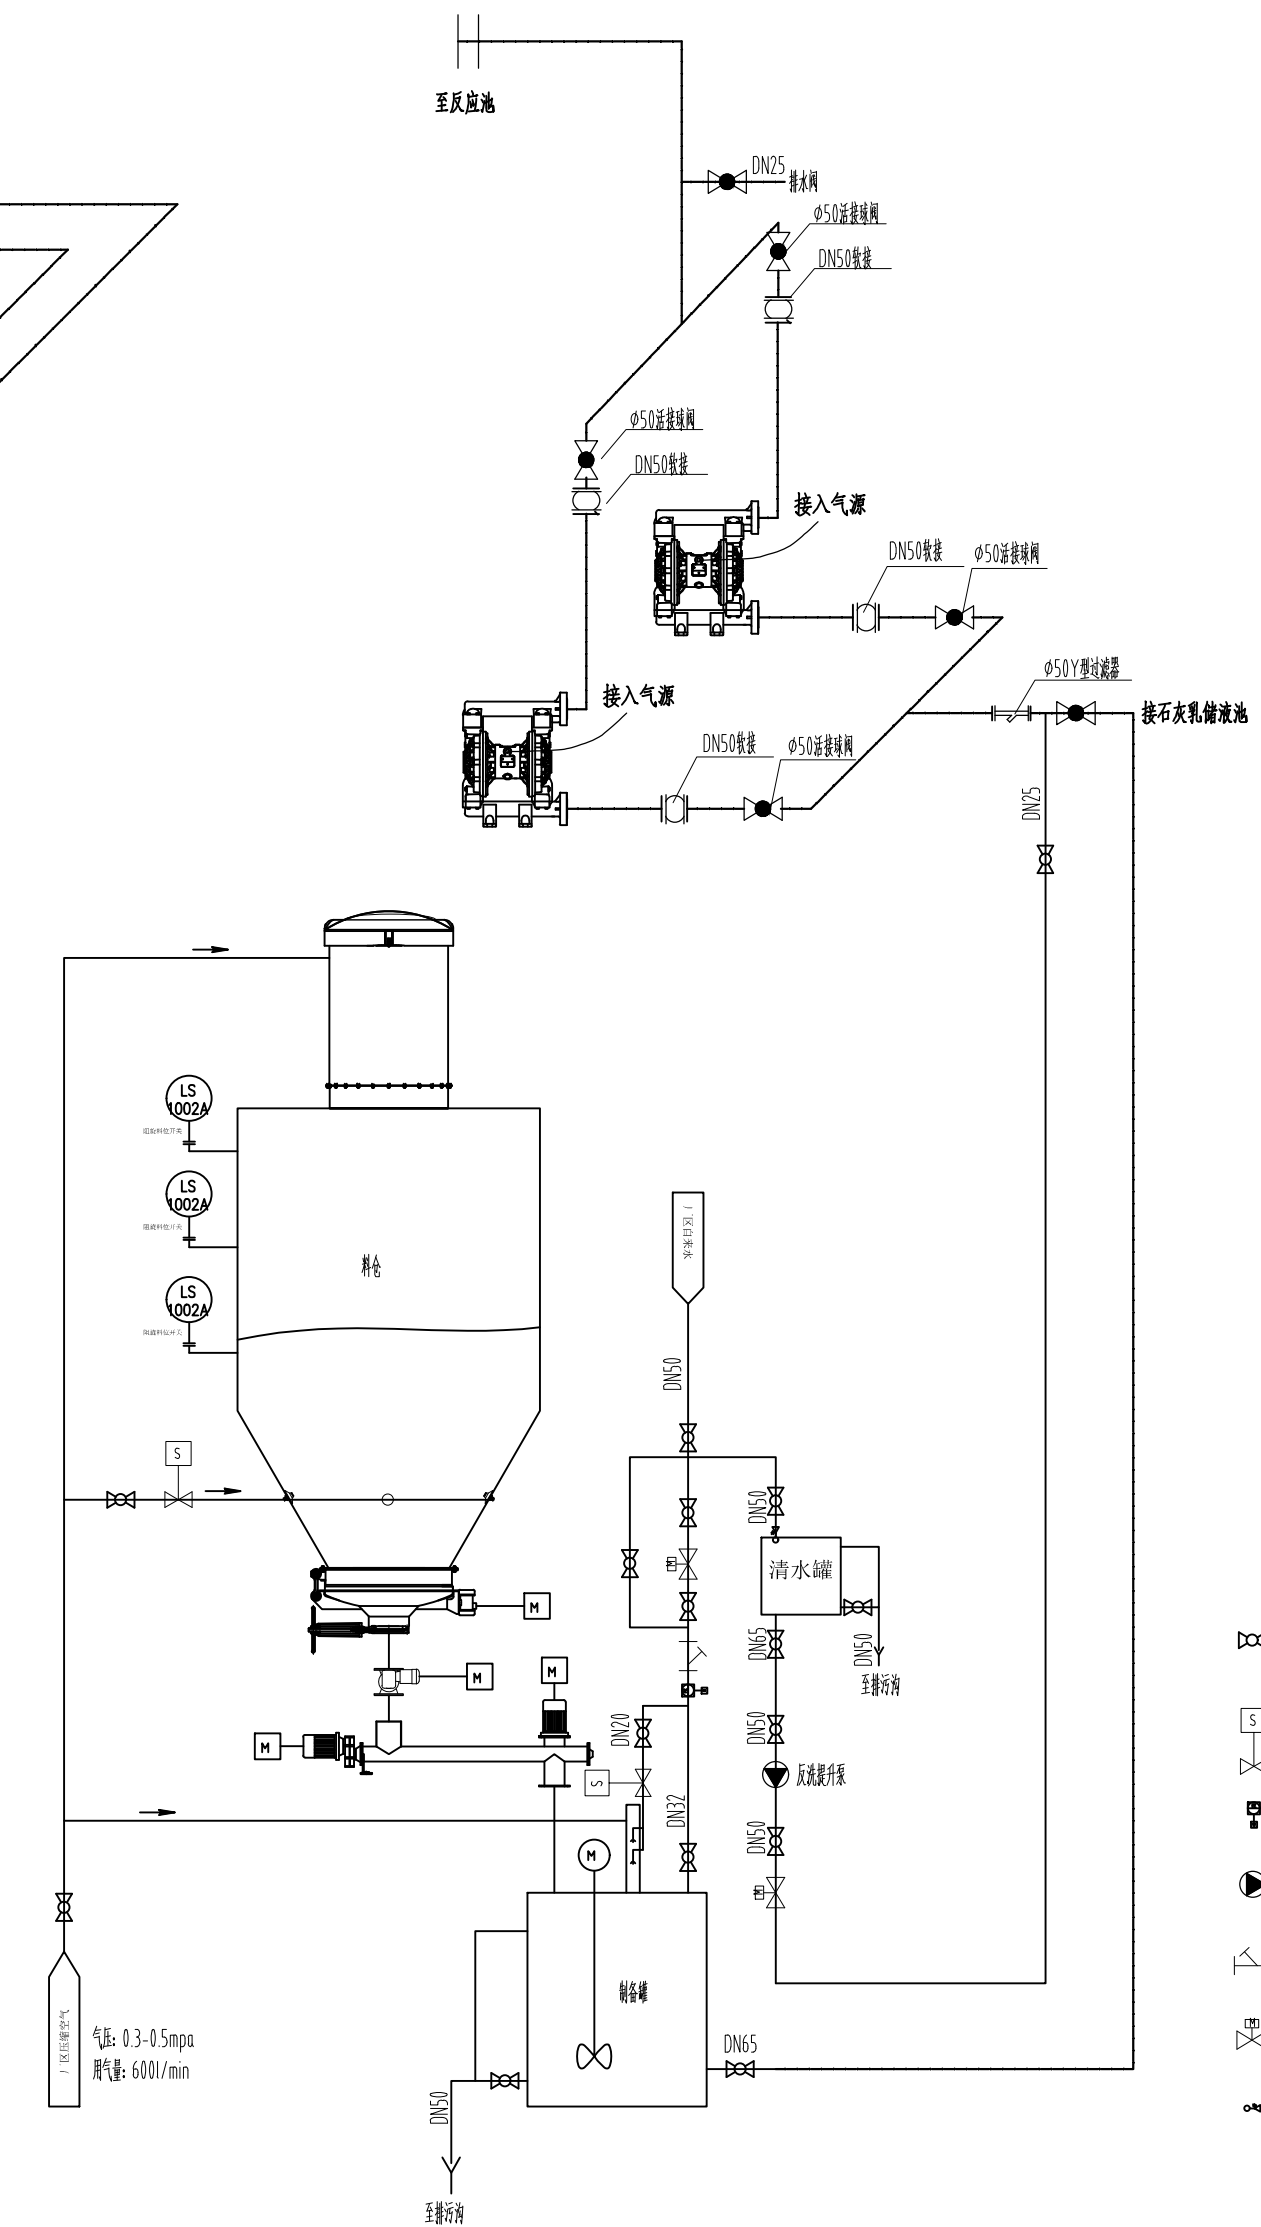
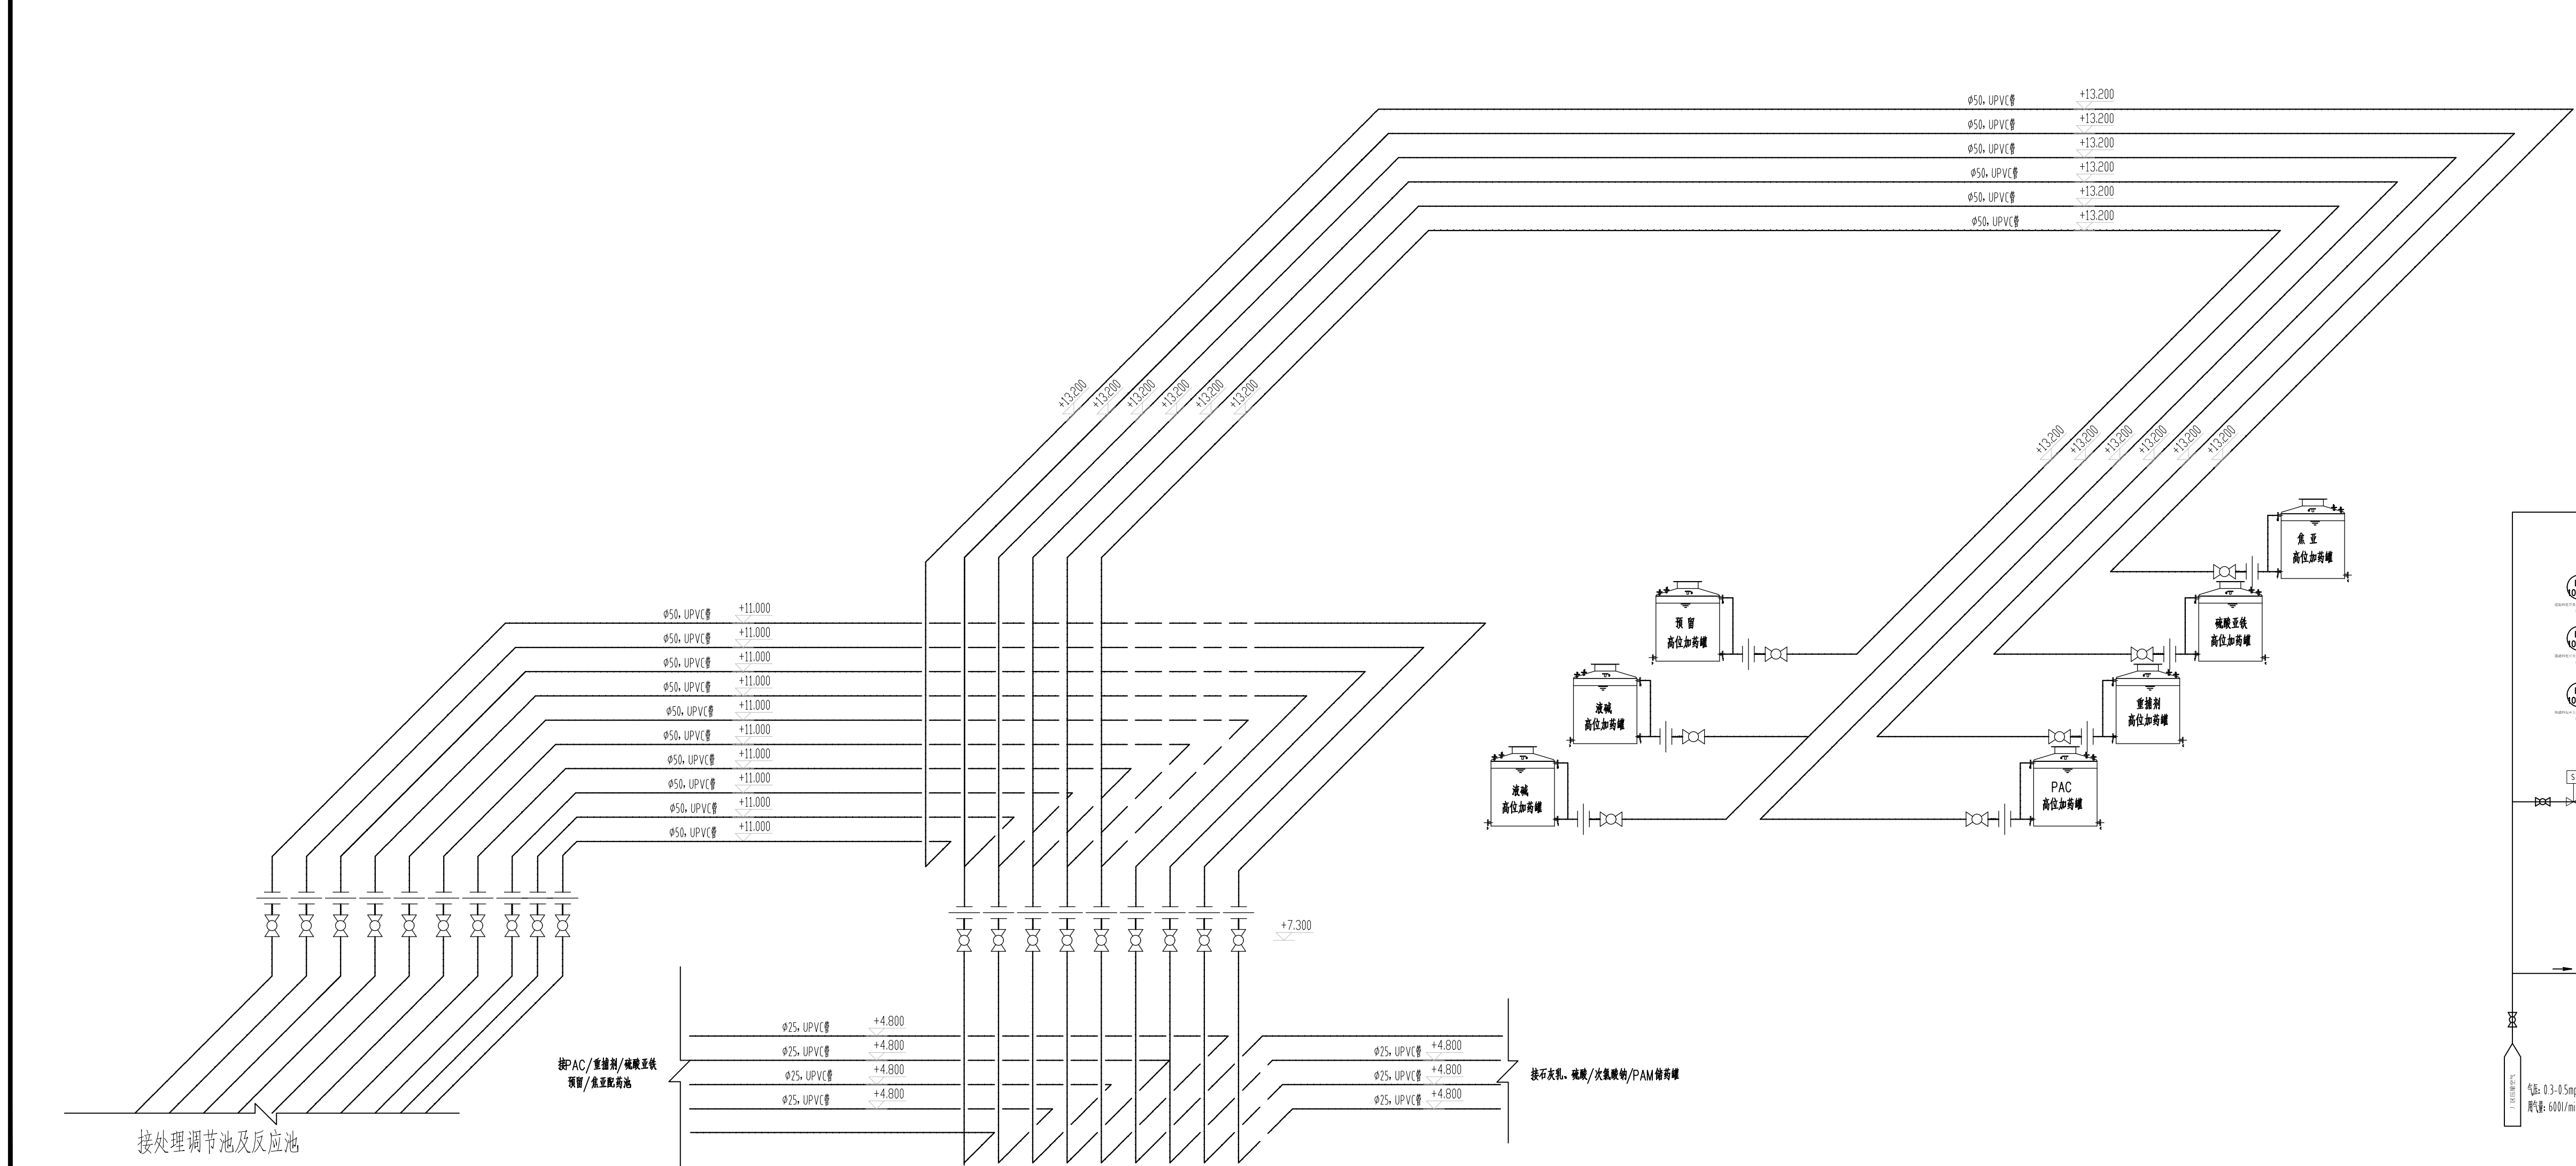


注意:

1. 本图纸著作权及其他相关权益属安徽捷设计研究院所有, 不得复制或图纸。
2. 本图纸仅限本公司内部使用, 不得复制或图纸。
3. 未加盖本公司出图号印章, 图纸无效。

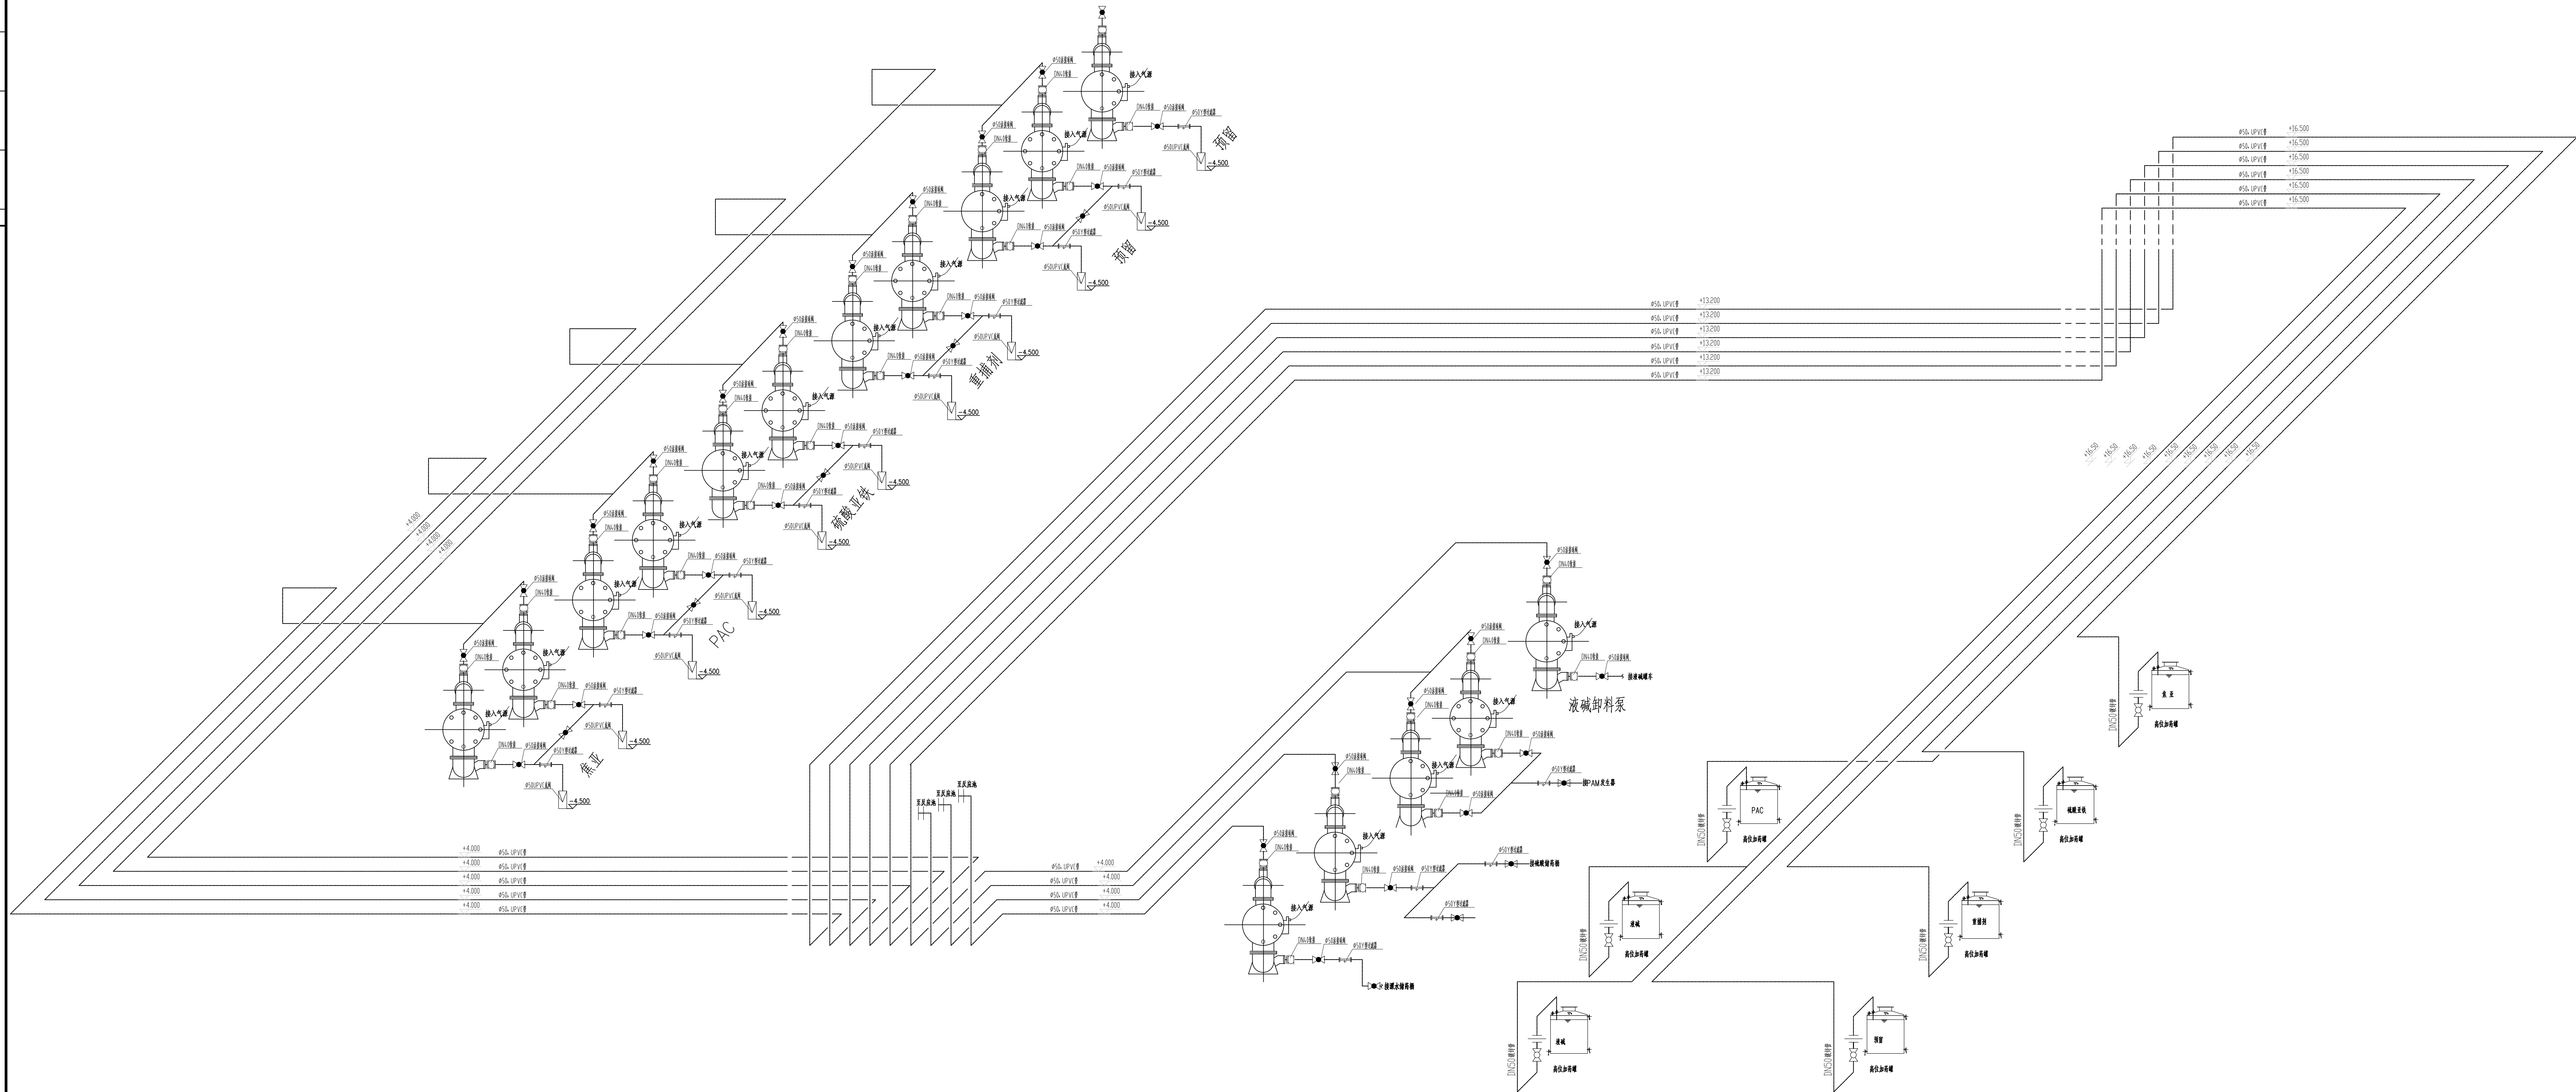

编号	名称	规格	材质	单位	数量	备注
1	底阀	DN50	UPVC	个	16	/
2	Y型过滤器	DN50	UPVC	个	18	/
3	球阀	DN50	UPVC	个	53	/
4	球阀	DN25	UPVC	个	33	/
5	软连接	DN40	UPVC	个	34	
6	法兰	DN50	UPVC	个	98	/
7	法兰	DN40	UPVC	个	66	/
8	三通	DN50	UPVC	个	18	/
9	90°弯头	DN50	UPVC	个	115	/
10	90°弯头	DN25	UPVC	个	110	/

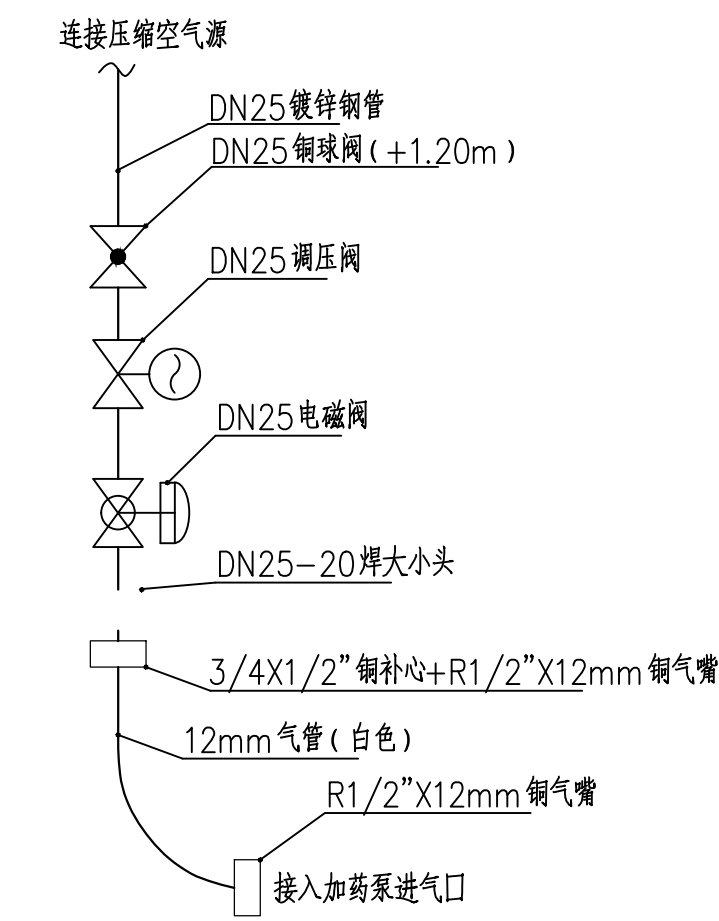

注:1、承包商应提供投加系统软件控制平台现场PLC控制柜、现场传感器(或相关配套仪表)组成,集设备仪表等信号采集智能预警、报警、模型分析及数据可视化于一体,根据水量、水质(PH等)的波动自动调整加药,实现本地、远程平台控制,具备加药运行、监控及报警功能。

[illegible]