



④ 4.含铜废水进水管DN65,1.0MPaUPVC, +4.20m, 至反应池
③ 3.重金属废水进水管DN65,1.0MPaUPVC, +4.20m, 至反应池
② 2.含镍废水进水管DN65,1.0MPaUPVC, +4.20m, 至反应池
① 1.含铬废水进水管DN65,1.0MPaUPVC, +4.20m, 至反应池

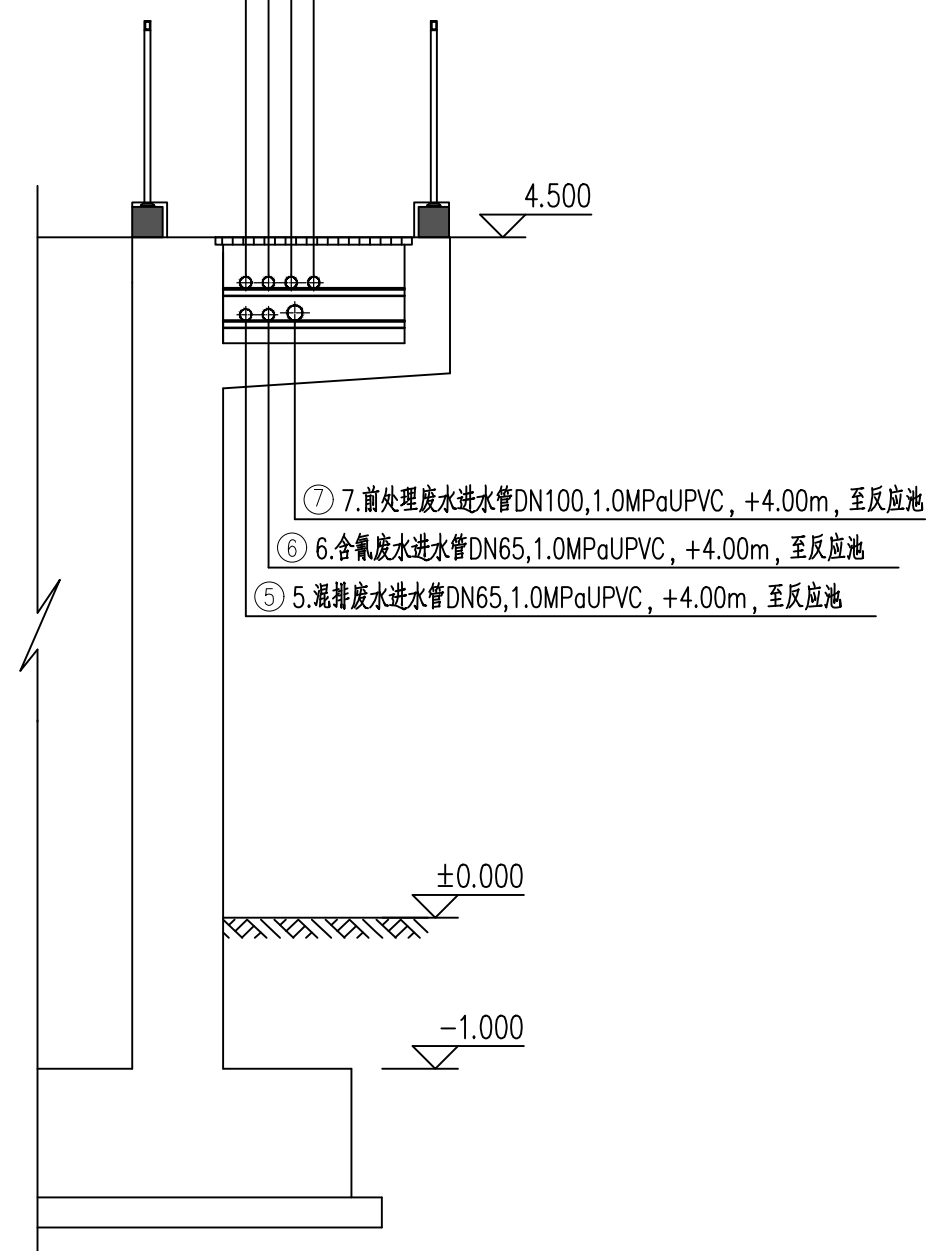


详图A
1:50



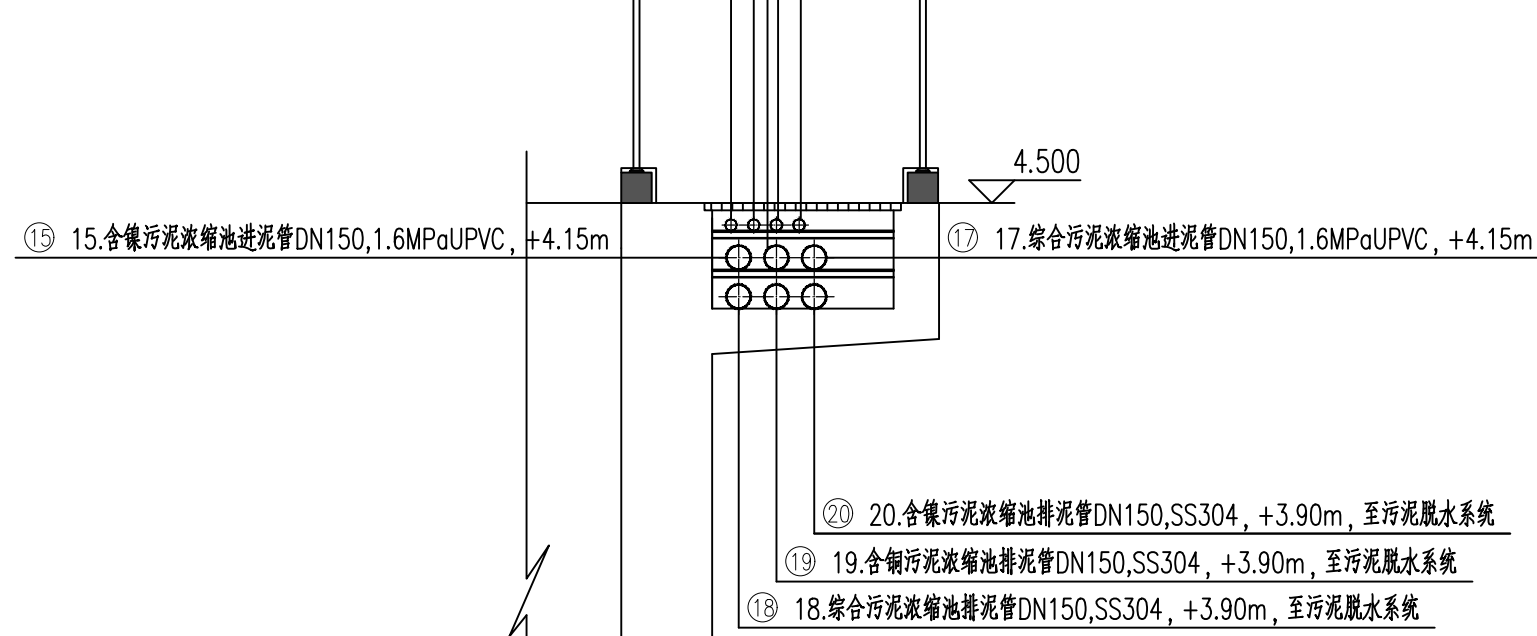


详图B
1:50

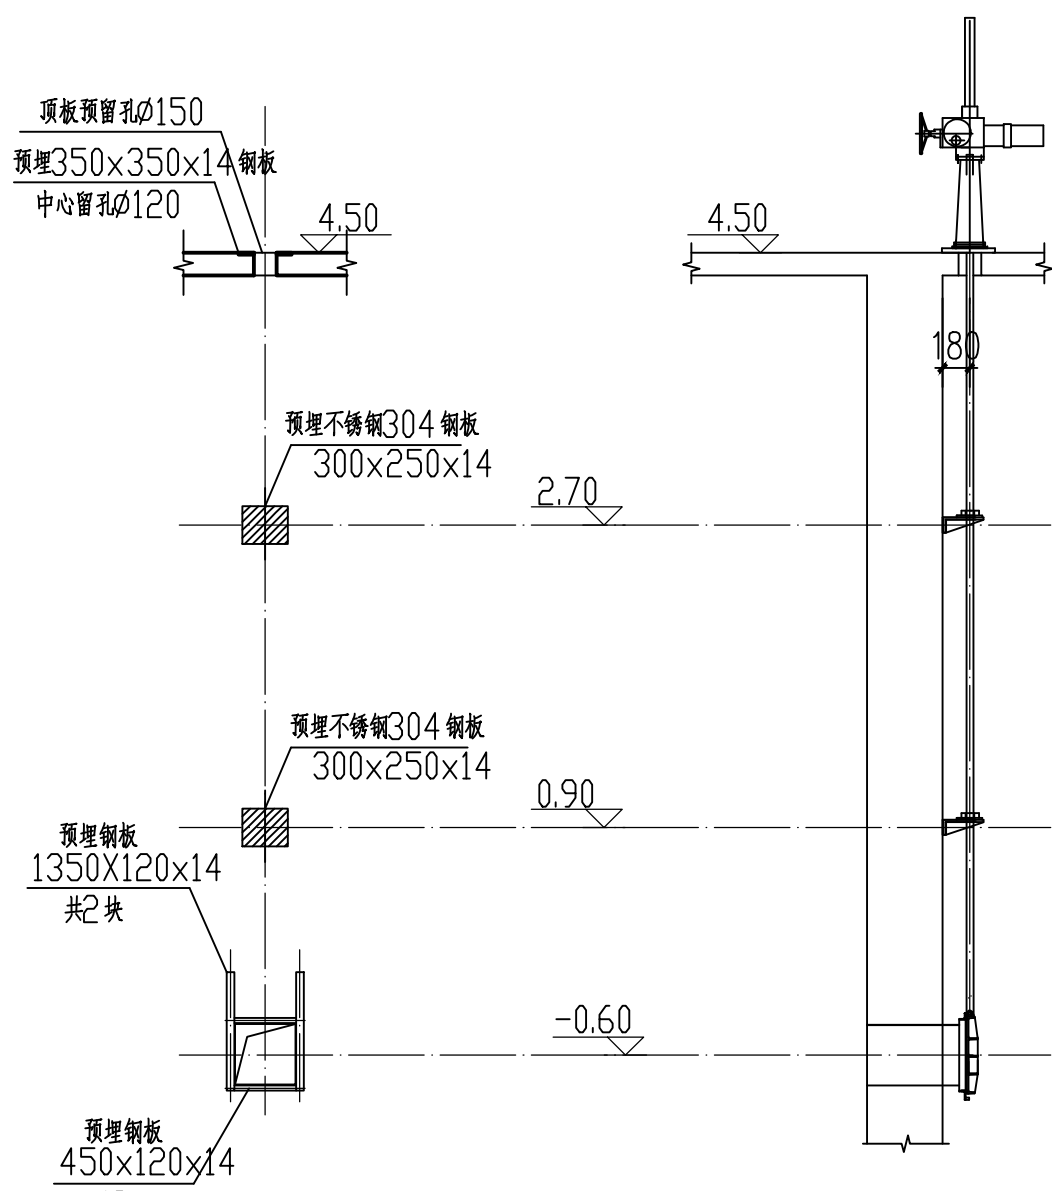


400x400闸门安装图 1:50

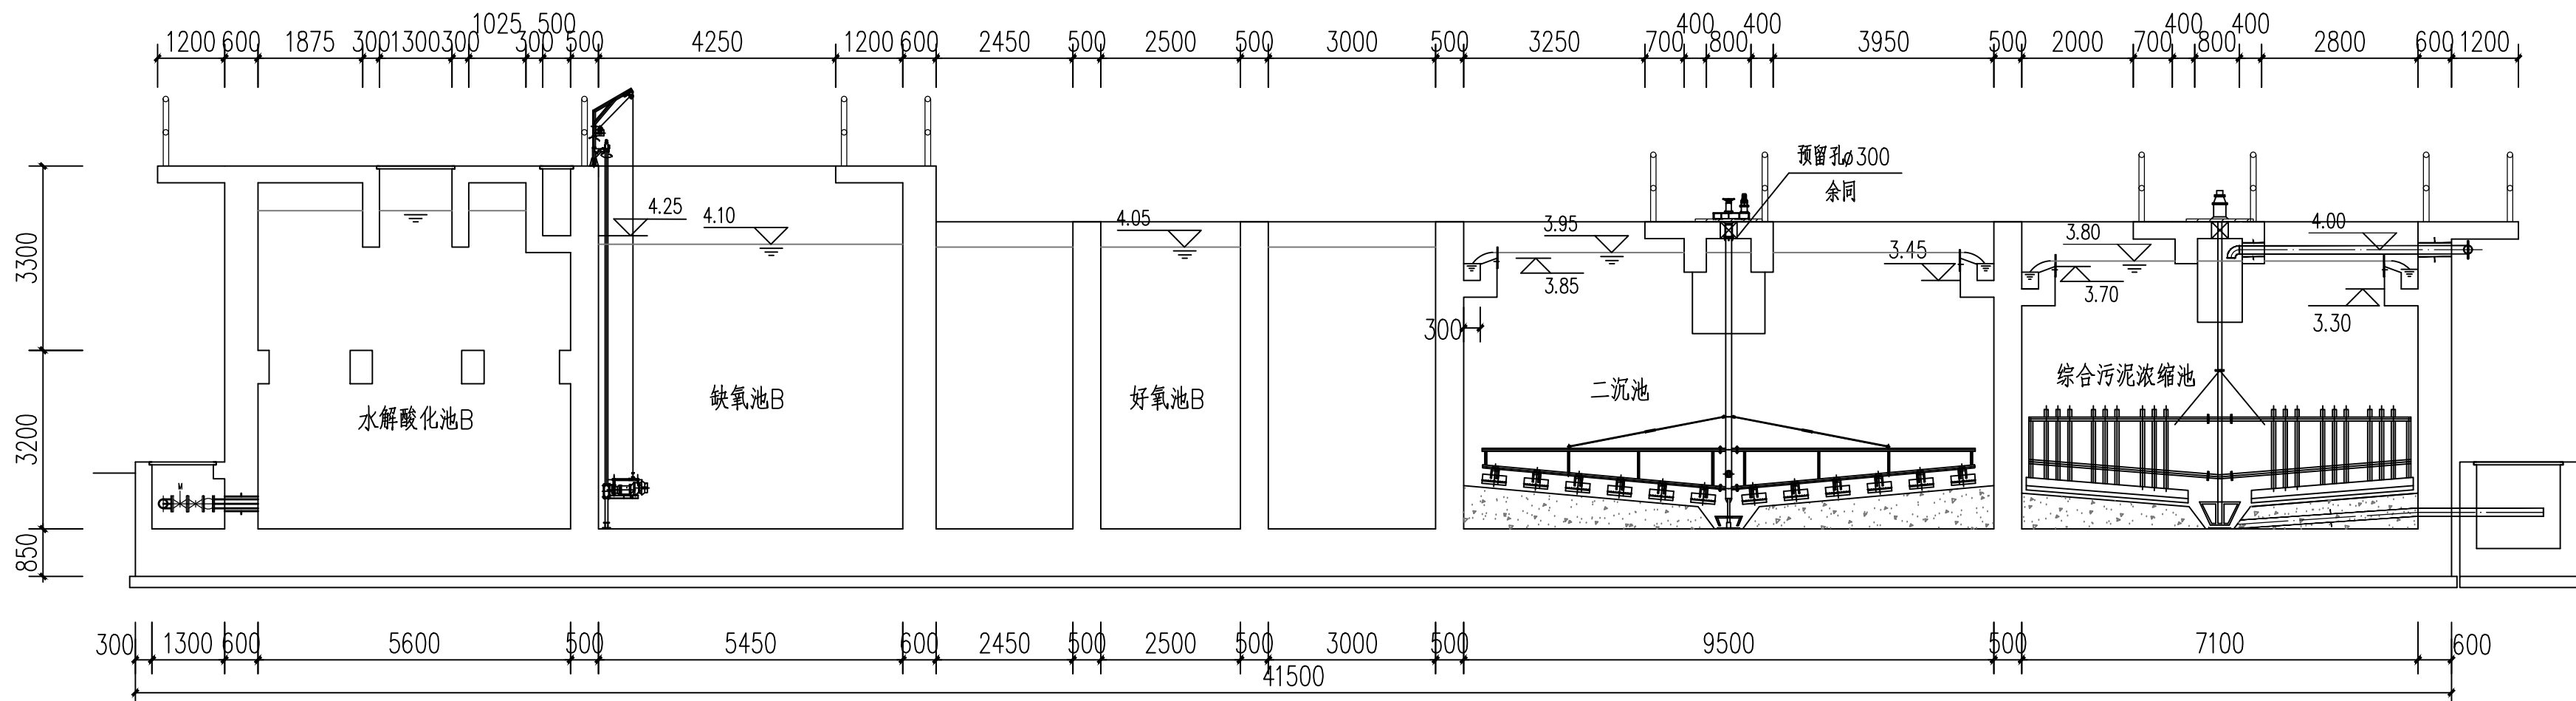

1-1 剖面图

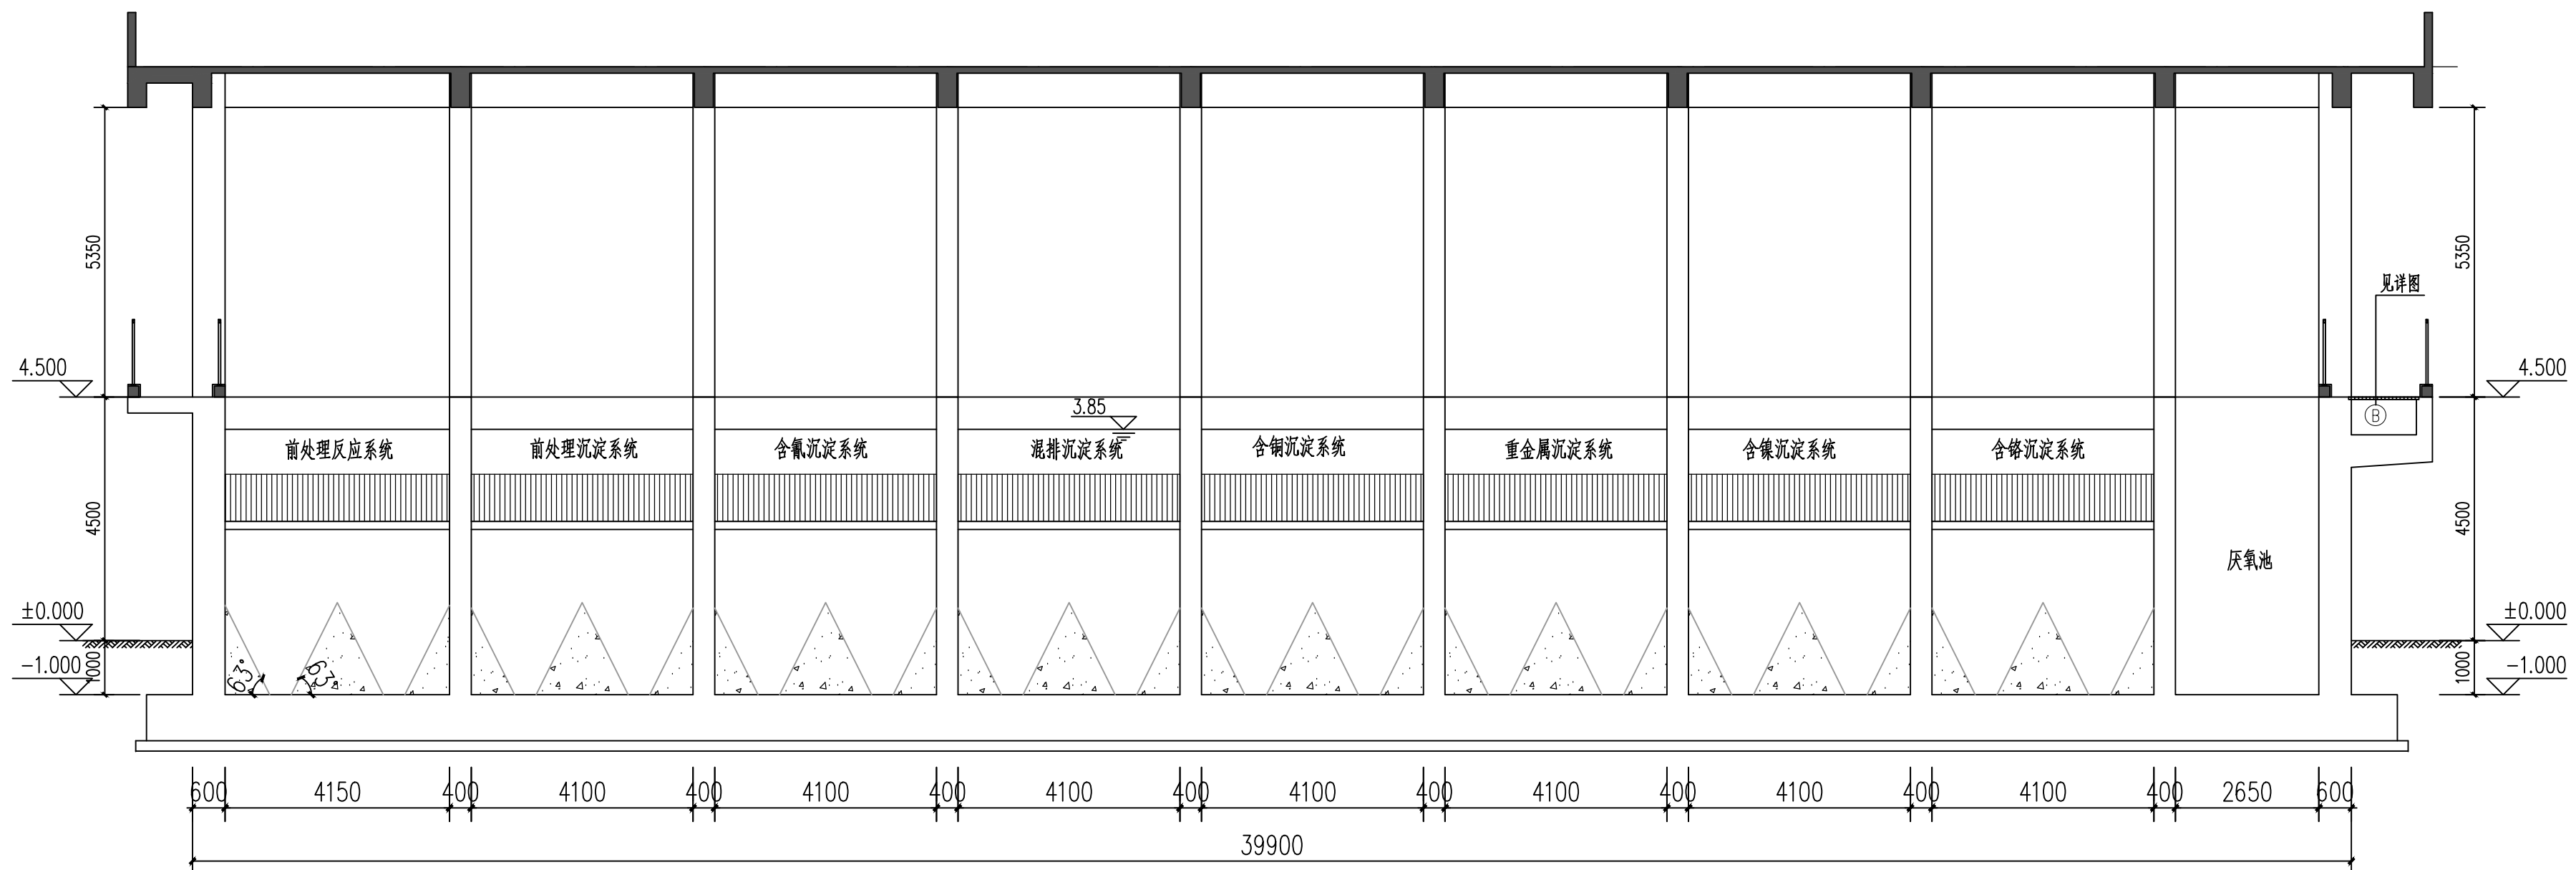

2-2剖面图

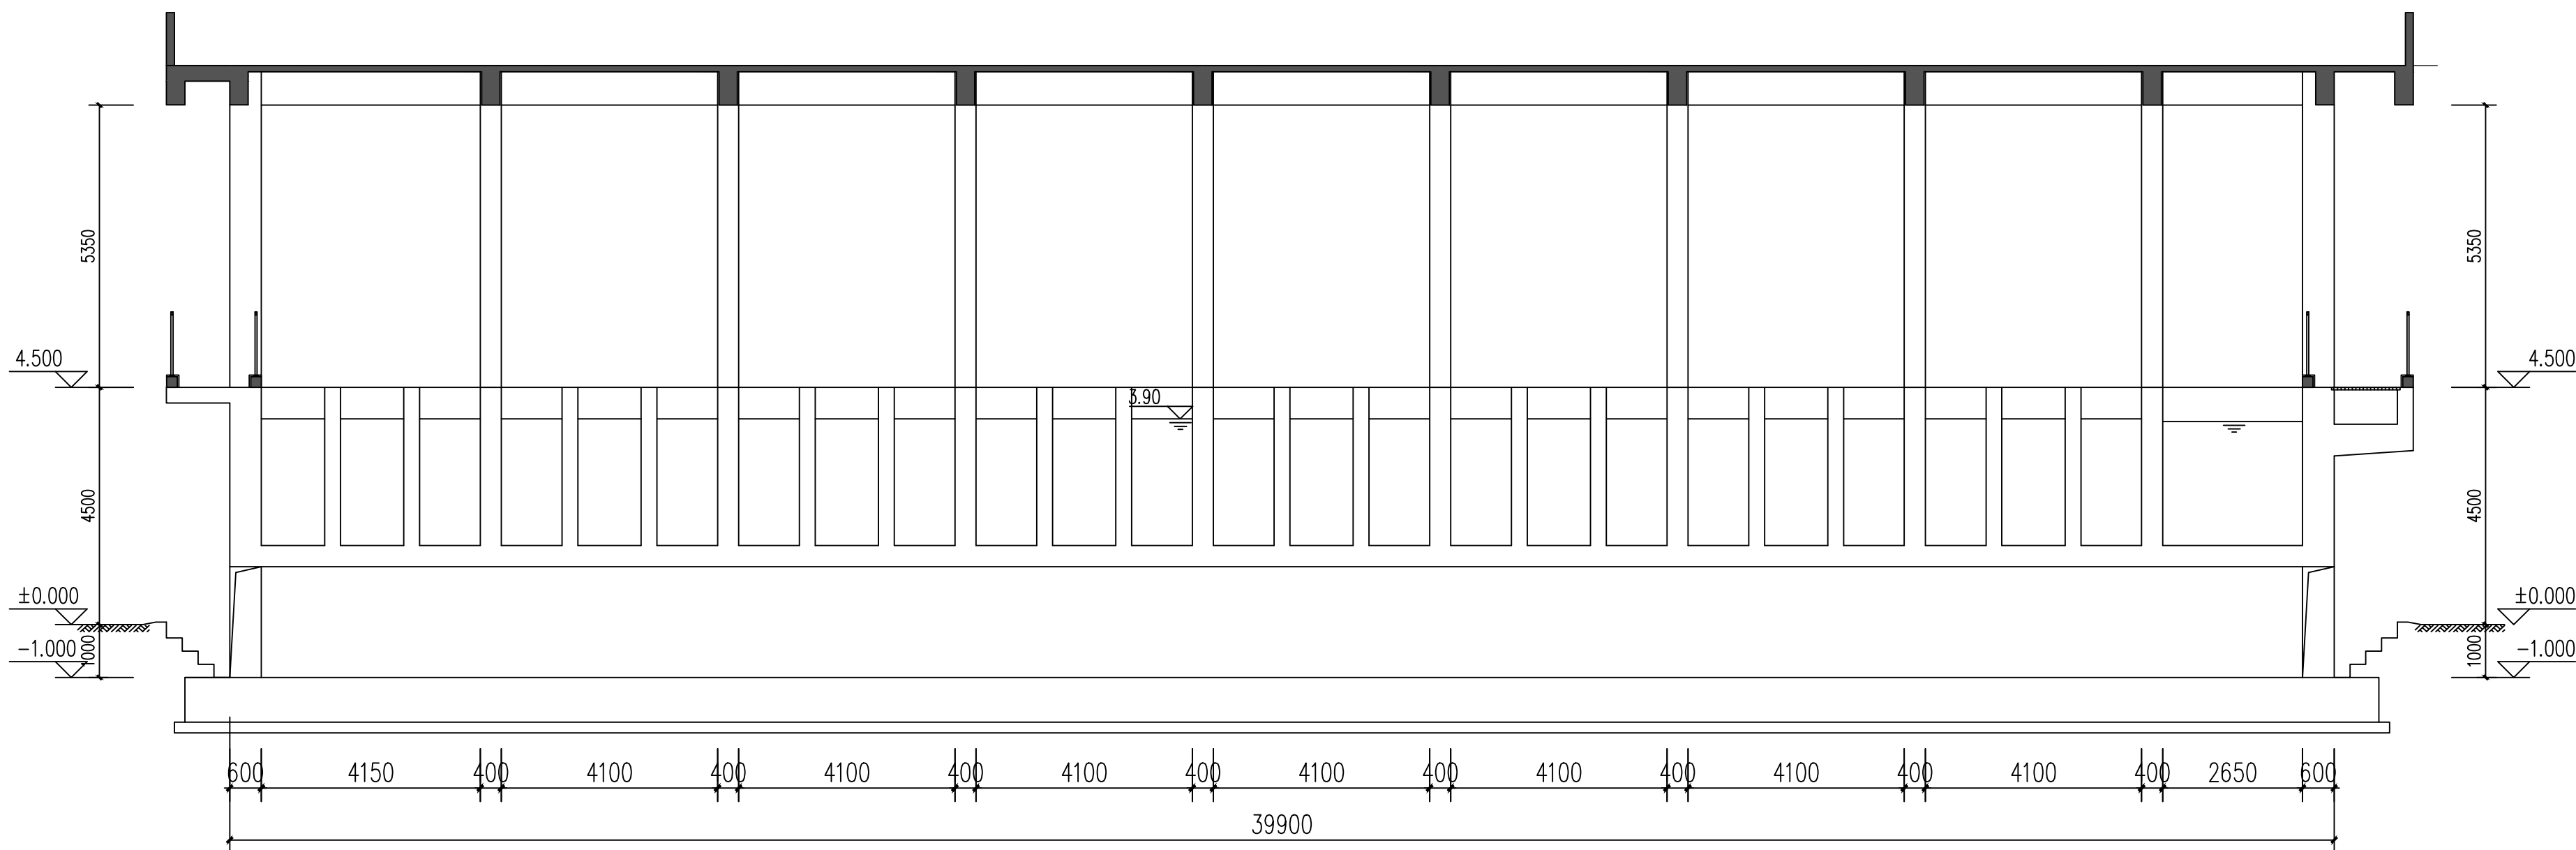

3-3剖面图

主要材料一览表						
序号	名 称	规格及数量	单位	数量	材质	备 注

注：本工程需考虑适量管配件。

[illegible]