


共 1 页

主要材料一览表					
序号	名 称	型号规格	单位	数量	备 注
1	合槽废水管道	DN65,1.0MPa	m	20	UPVC
2	合槽废水管道	DN65,1.0MPa	m	25	UPVC
3	重金屬废水管道	DN65,1.0MPa	m	30	UPVC
4	合槽废水管道	DN65,1.0MPa	m	35	UPVC
5	隔槽废水管道	DN65,1.0MPa	m	40	UPVC
6	合槽废水管道	DN65,1.0MPa	m	45	UPVC
7	预处理废水管道	DN100,1.0MPa	m	85	UPVC
8	合槽废水管道	DN65,1.0MPa	m	30	UPVC
9	合槽废水提升管道	DN65,1.0MPa	m	10	UPVC
10	水解酸化池 排泥管道	DN100,1.6MPa	m	30	UPVC
11	合槽中间水池提升管道	DN65,1.0MPa	m	55	UPVC
12	合槽离子交换系统废水管	DN65,1.0MPa	m	55	UPVC
13	合槽中间水池提升管道	DN65,1.0MPa	m	55	UPVC
14	合槽离子交换系统废水管	DN65,1.0MPa	m	55	UPVC
15	合槽污泥提升管道	DN150,1.6MPa	m	45	UPVC
16	合槽污泥提升管道	DN150,1.6MPa	m	40	UPVC
17	合槽污泥提升管道	DN150,1.6MPa	m	35	UPVC
18	合槽污泥提升管道	DN150,2.5MPa	m	55	不锈钢304
19	合槽污泥提升管道	DN150,2.5MPa	m	46	不锈钢304
20	合槽污泥提升管道	DN150,2.5MPa	m	40	不锈钢304
21	合槽污泥上清液管道	DN200,1.0MPa	m	10	UPVC
22	合槽污泥上清液管道	DN200,1.0MPa	m	20	UPVC
23	合槽污泥上清液管道	DN200,1.0MPa	m	30	UPVC
24	水解酸化池污泥管道	DN150,1.6MPa	m	50	UPVC
25	污泥池污泥管道	DN200,1.6MPa	m	20	UPVC
26	污泥池出水管	DN200,1.0MPa	m	15	UPVC
27	90°弯头	DN200	m	6	UPVC
28	90°弯头	DN150	m	4	UPVC
29	90°弯头	DN100	m	7	UPVC
30	90°弯头	DN65	m	50	UPVC
31	90°弯头	DN150	m	30	不锈钢304

序号	名 称	型号规格	单位	数量	材 质	备 注
32	三通	DN200,1.0MPa	只	1	UPVC	UPVC
33	三通	DN100,1.0MPa	只	1	UPVC	UPVC
34	三通	DN150	只	6	不锈钢304	
35	电焊阀门	DN200,1.6MPa	只	1	不锈钢304	阀门不得焊接法兰,1只UPVC法兰
36	电焊阀门	DN100,1.6MPa	只	3	UPVC	UPVC法兰
37	阀门	DN100,1.0MPa	只	2	UPVC	UPVC法兰
38	曝气头		只	1	不锈钢304	
39	阀门	DN200,1.0MPa	只	1	UPVC	UPVC法兰

注：本工程需考虑设备附件。

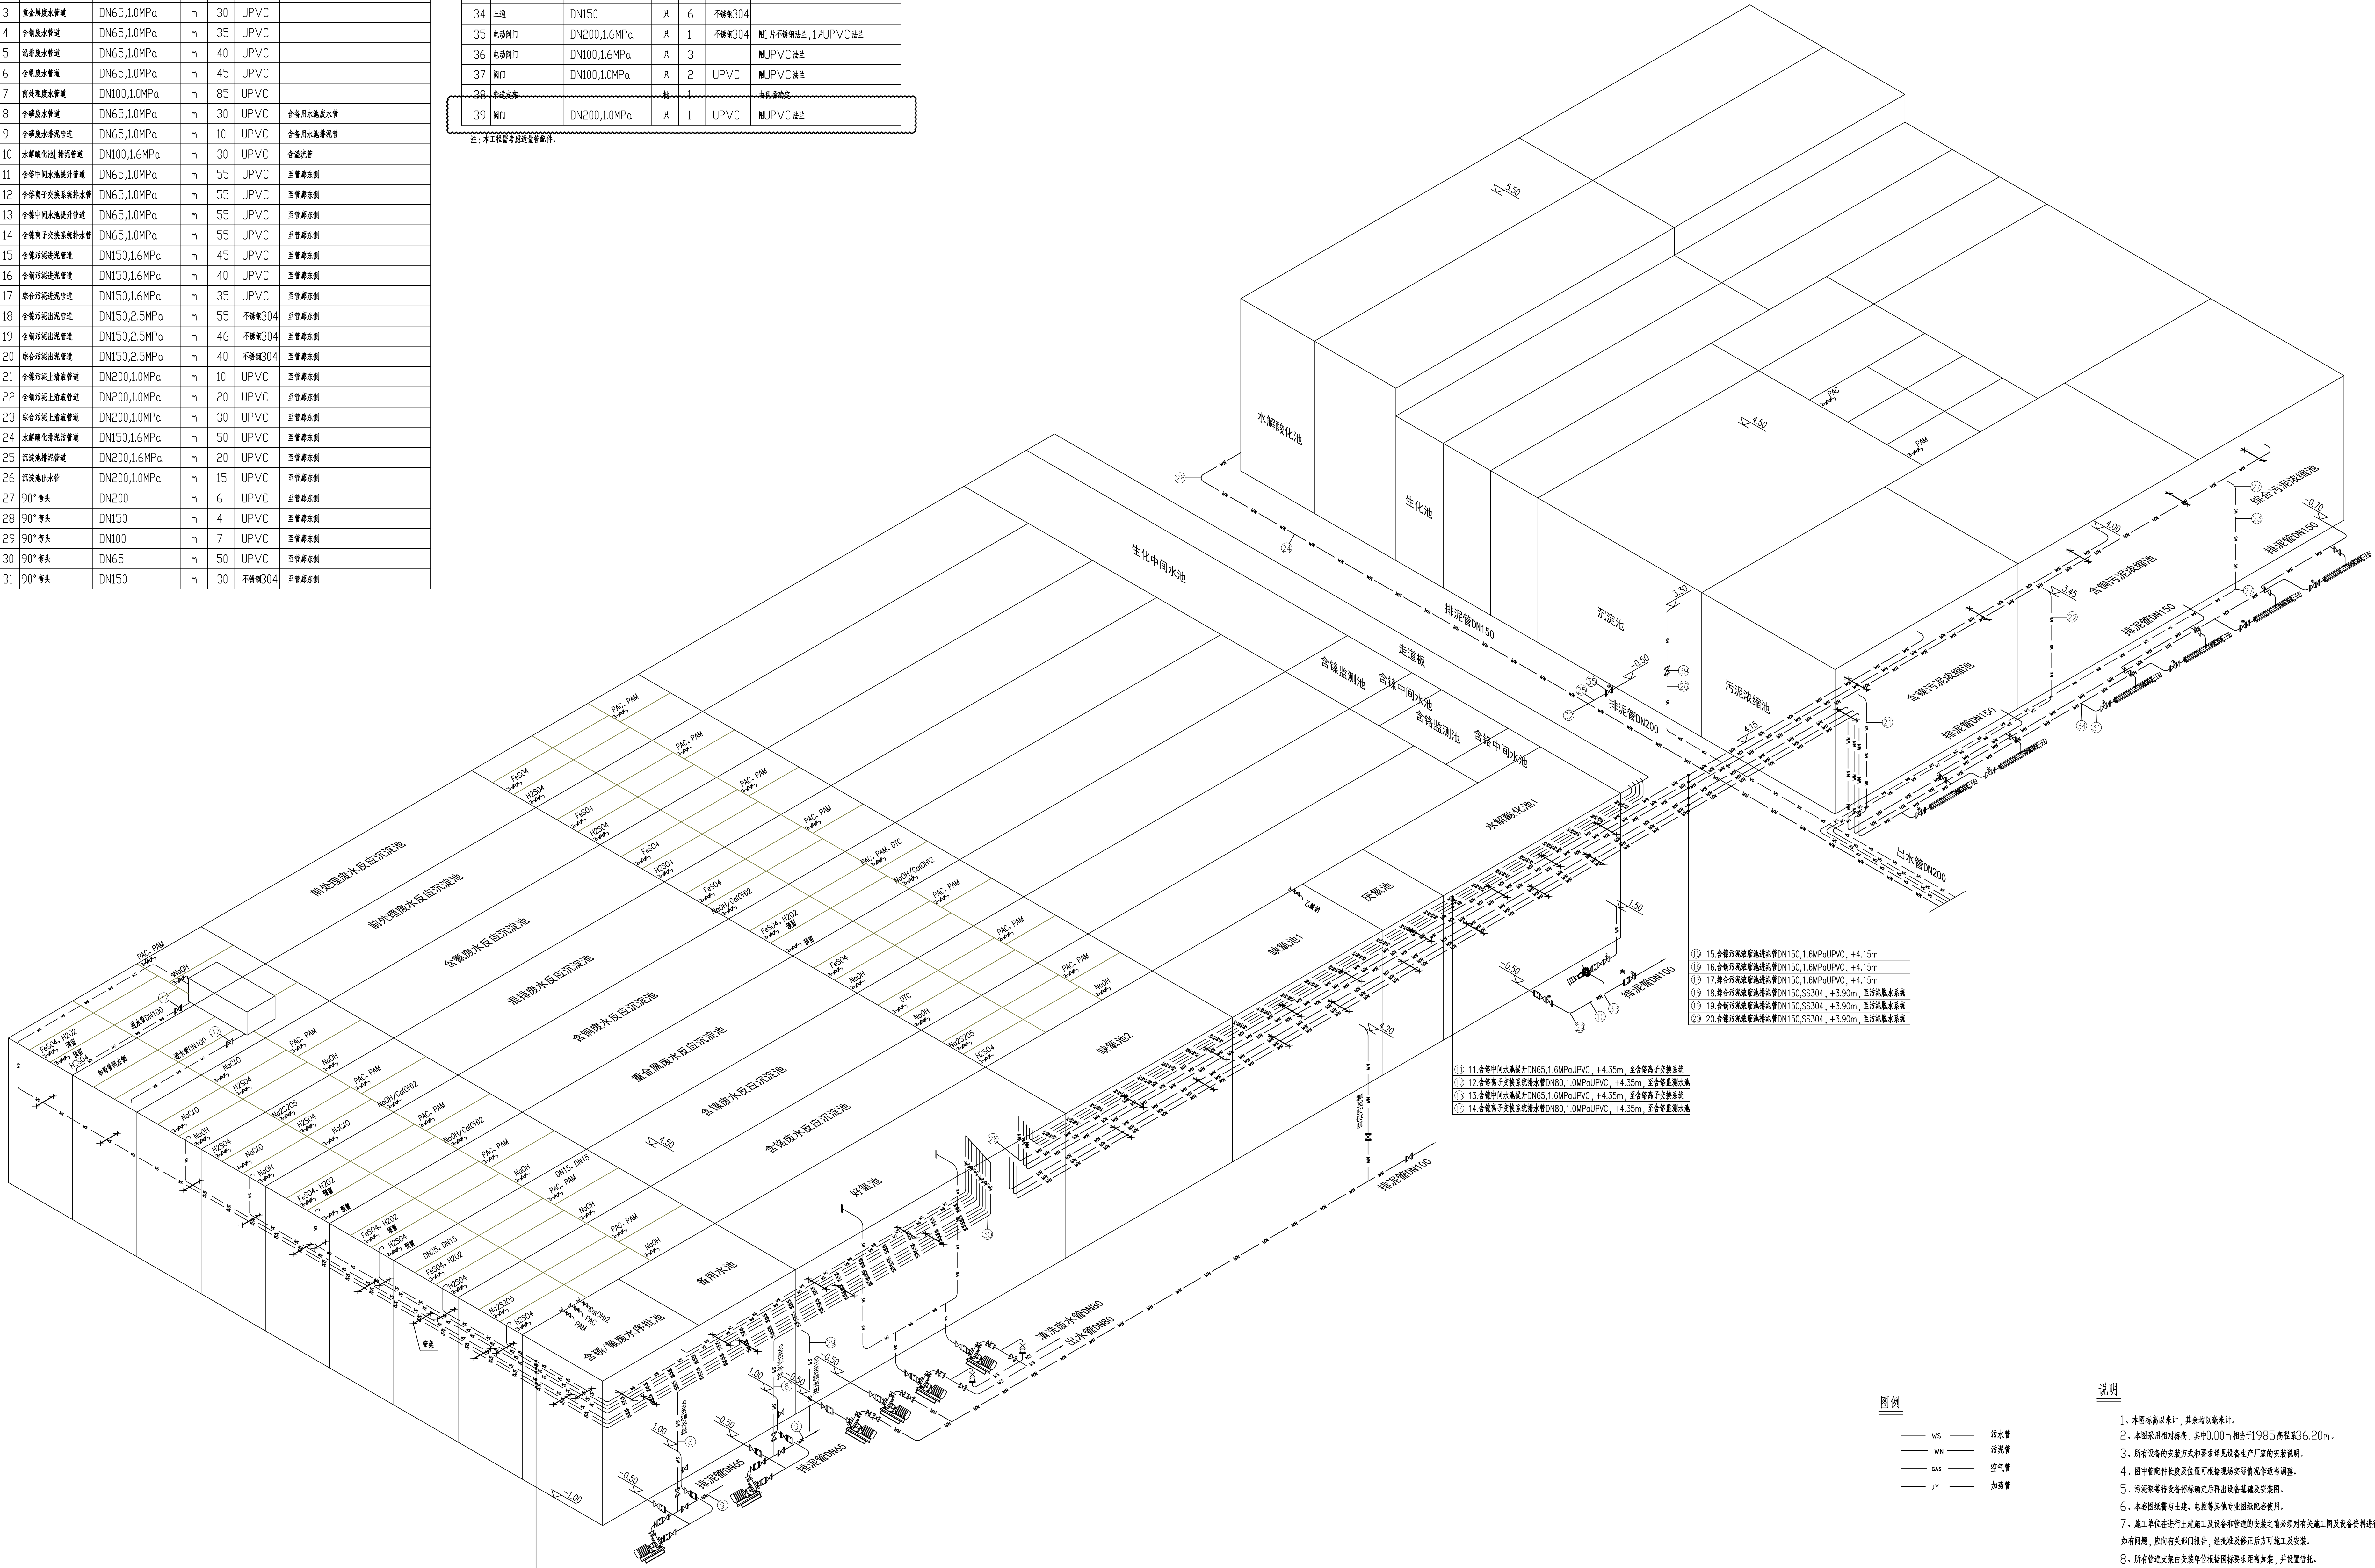

- ① 1.合槽废水提升管DN65,1.0MPaUPVC, +4.20m, 至沉淀池
- ② 2.合槽废水提升管DN65,1.0MPaUPVC, +4.20m, 至沉淀池
- ③ 3.重金屬废水提升管DN65,1.0MPaUPVC, +4.20m, 至沉淀池
- ④ 4.合槽废水提升管DN65,1.0MPaUPVC, +4.20m, 至沉淀池
- ⑤ 5.隔槽废水提升管DN65,1.0MPaUPVC, +4.00m, 至沉淀池
- ⑥ 6.合槽废水提升管DN65,1.0MPaUPVC, +4.00m, 至沉淀池
- ⑦ 7.预处理废水提升管DN100,1.0MPaUPVC, +4.00m, 至沉淀池

组合池管线图

说明

1. 本图标高以米计, 其余均以毫米计。
2. 本图采用相对标高, 其中0.00m相当于1985高程系36.20m。
3. 所有设备的安装方式和要求详见设备生产厂家的安装说明。
4. 图中管配件长度及位置可能根据现场实际情况作适当调整。
5. 污泥泵等特殊设备指标确定后由设备基础及安装图。
6. 本图图纸需与土建、电控等其他专业图纸配套使用。
7. 施工单位在进行土建施工和设备管道的安装之前必须对所有施工图纸及设备资料进行复核, 确认无误后方可进行施工。如有问题, 应向有关部门联系, 经批准及修正后方可施工及安装。
8. 所有管道支墩由安装单位根据相关标准要求距离加宽, 并设置管托。
9. 所有埋地/热烘均为地埋管。
10. 固定设备及附件必要的安装螺栓及管托、管架均由安装单位提供。
11. 气密性根据现场实际情况按相关标准要求进行。