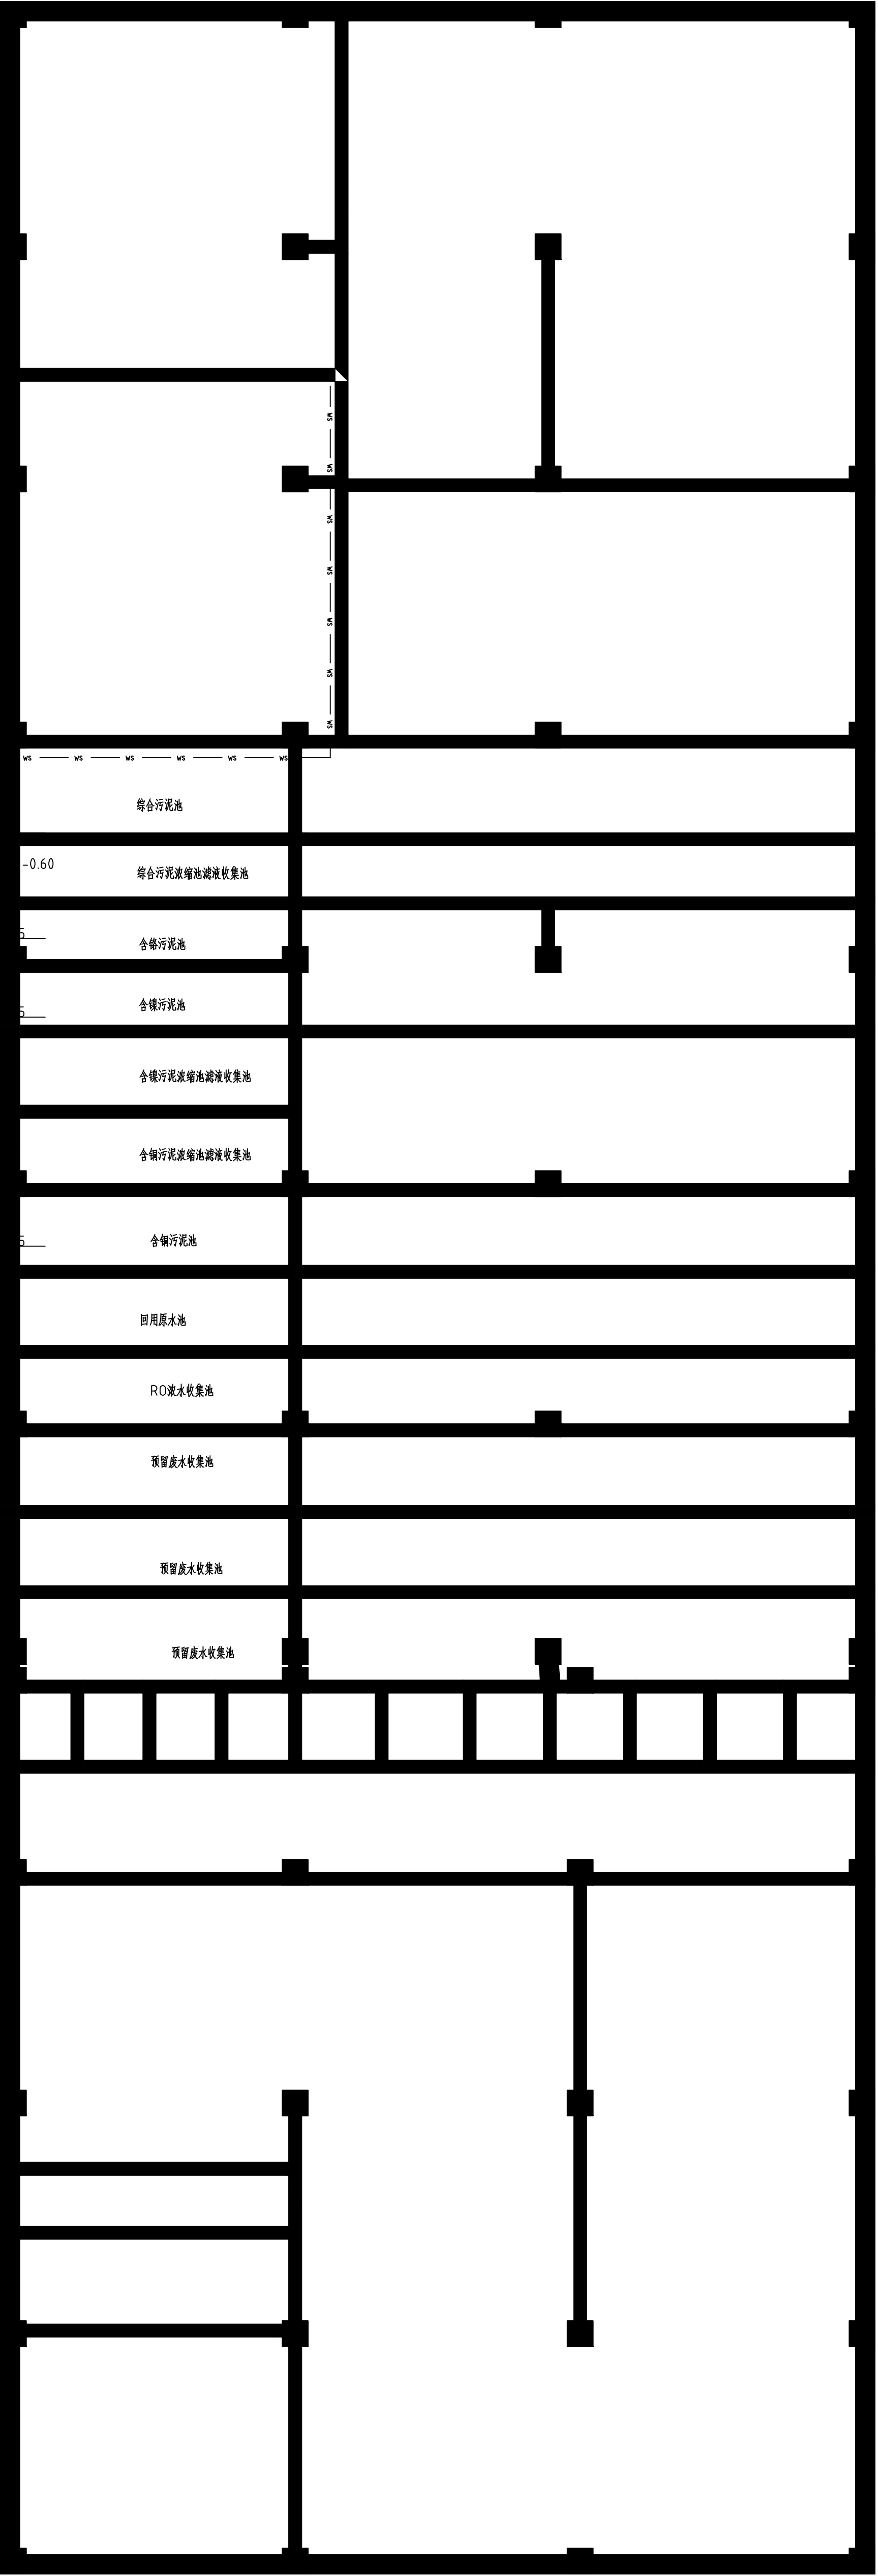
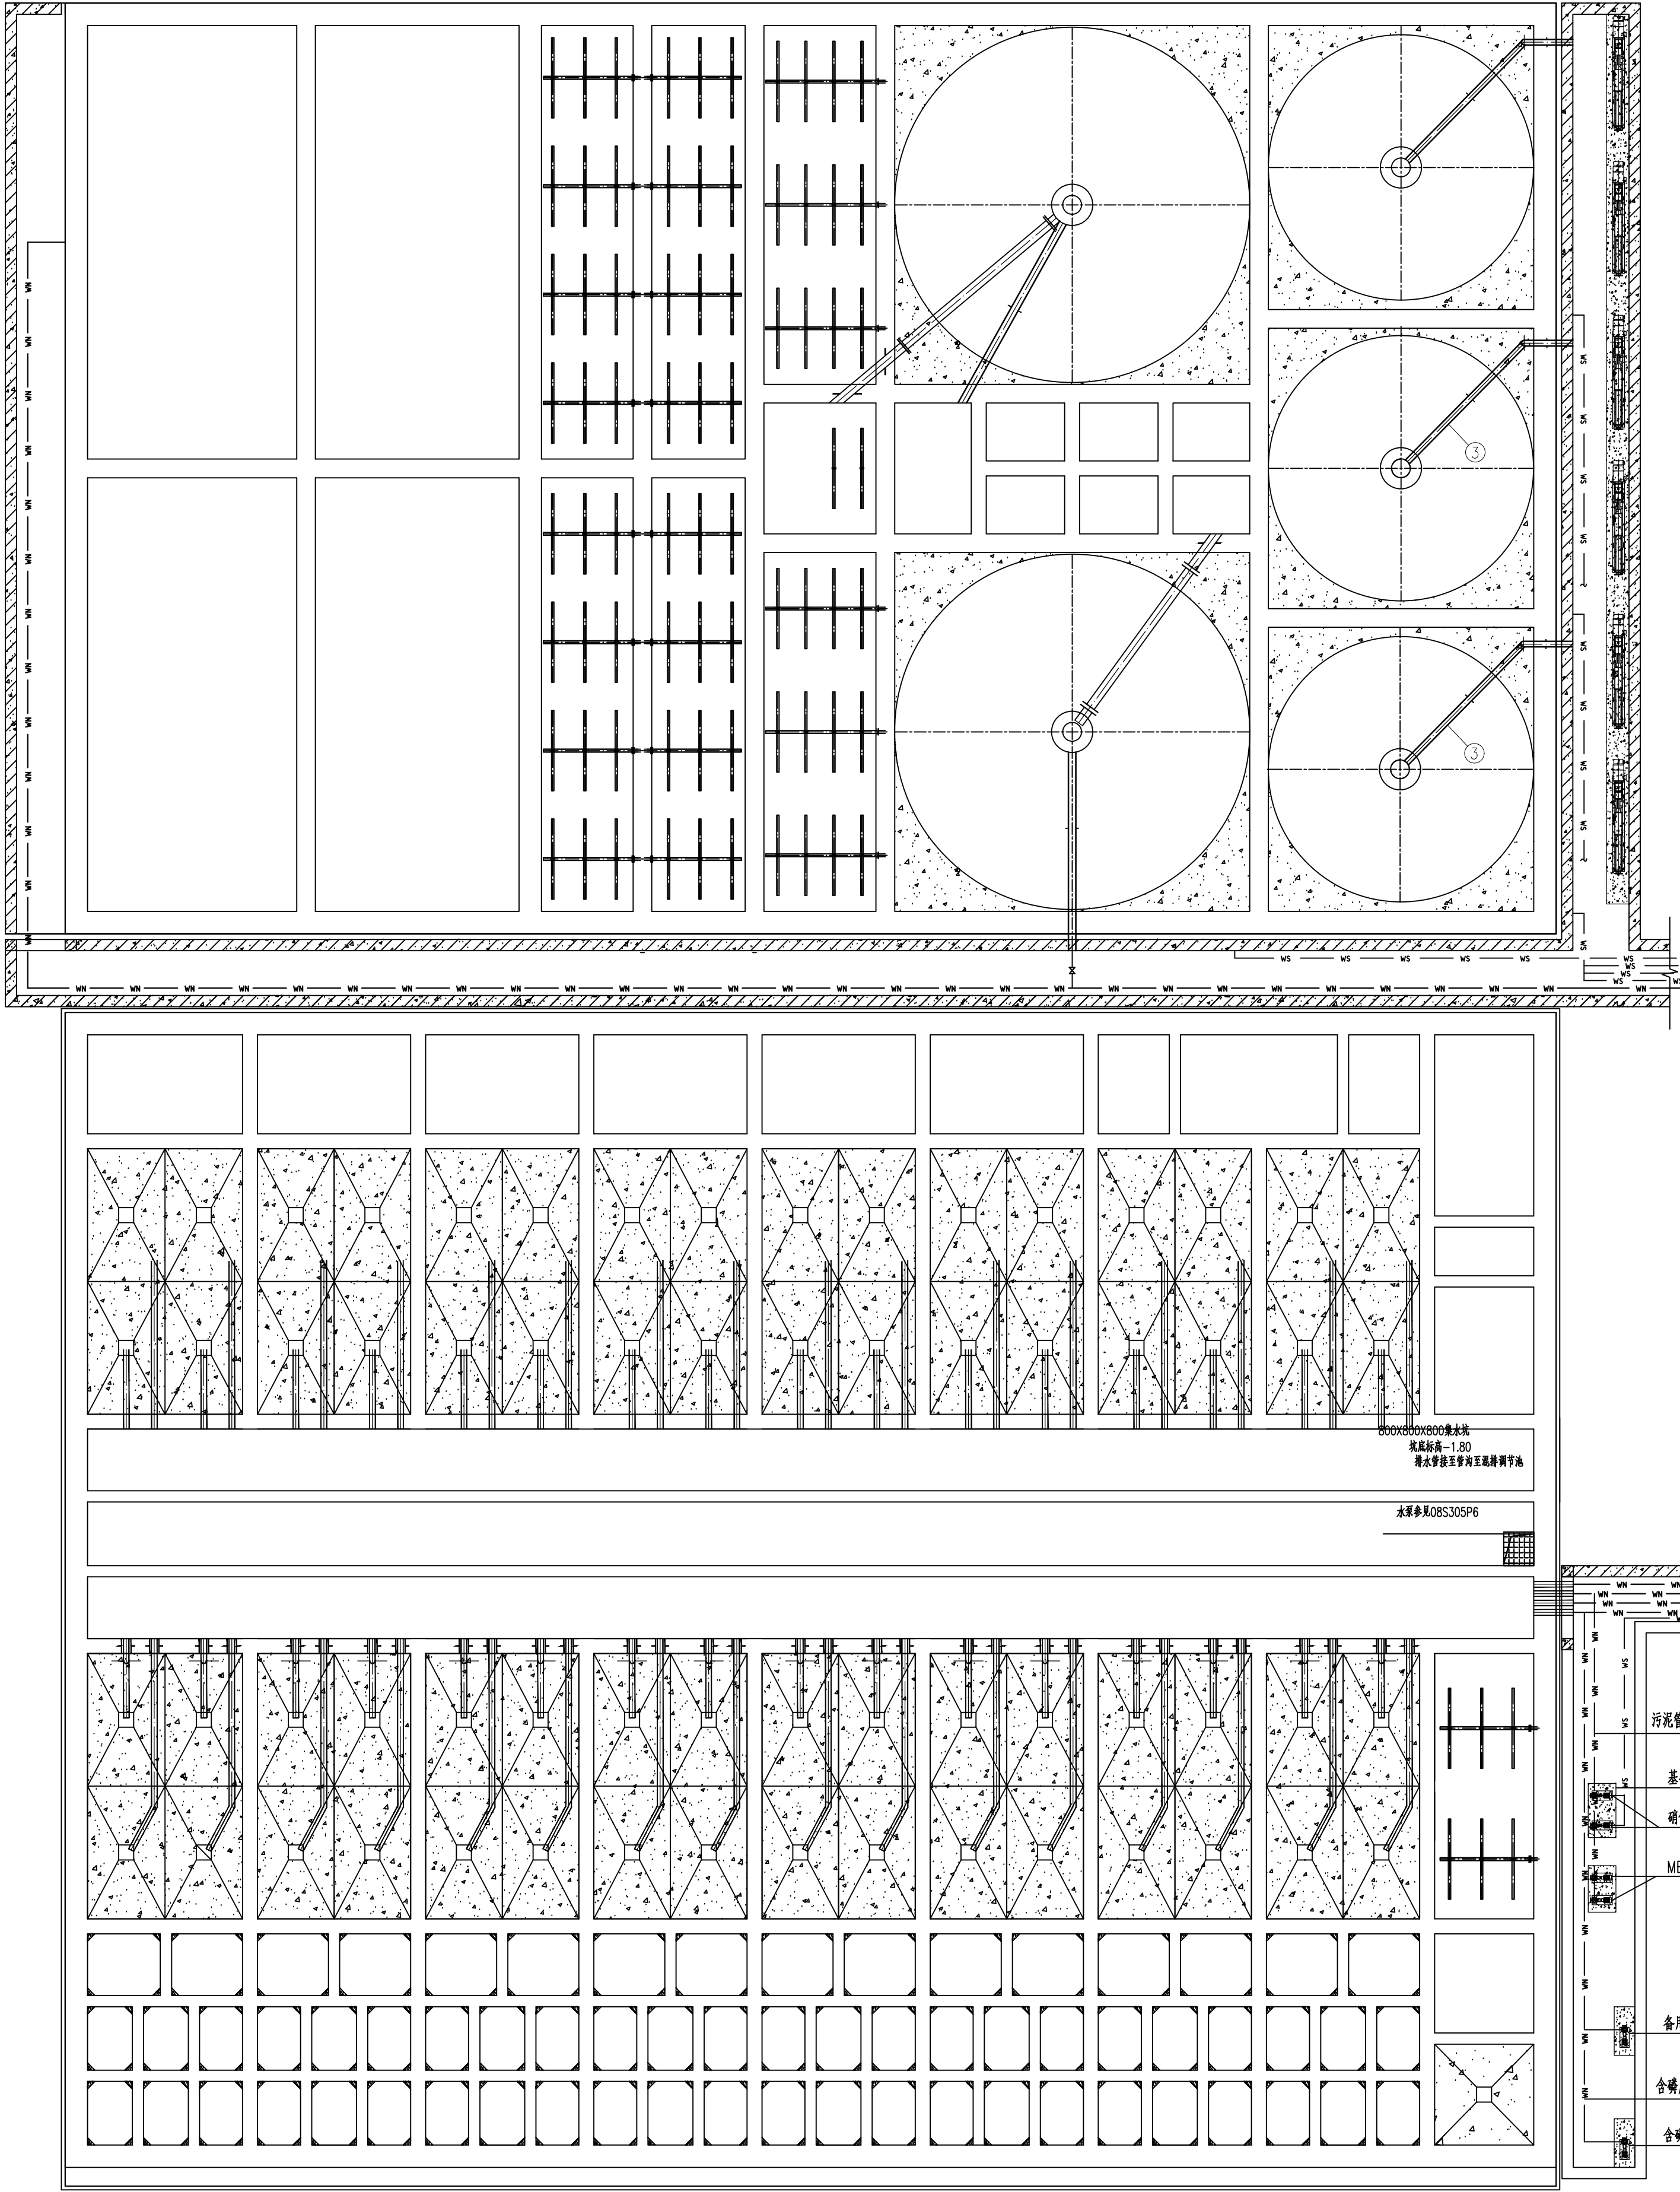


注意:

1. 本图版著作权及其传相权利归安徽皖城建筑设计研究院所有。未经本公司书面同意,不得复制本图版。
2. 本图版区与其传相权利设计文件统一使用。
3. 未加盖本公司出图印章,图版无效。

[illegible]

序号	名 称	规格 型号	单位	量	备 注
1	开闭式钢窗	DN80	m	10	UPVC 全钢门、窗框料、窗扇及五金
2	开闭式钢窗	DN150	m	80	不饰面[30-4] 全钢门、窗框料、窗扇及五金
3	开闭式钢窗	DN200	m	236	不饰面[30-4] 全钢门、窗框料、窗扇及五金
4	开闭式钢窗	DN280	合	1	不饰面[30-4]
5	开闭式钢窗	DN200	m	50	UPVC 全钢门、窗框料、窗扇及五金
6	开闭式钢窗	DN100	m	25	UPVC 全钢门、窗框料、窗扇及五金
7	开闭式钢窗	DN100	m	30	UPVC 全钢门、窗框料、窗扇及五金